
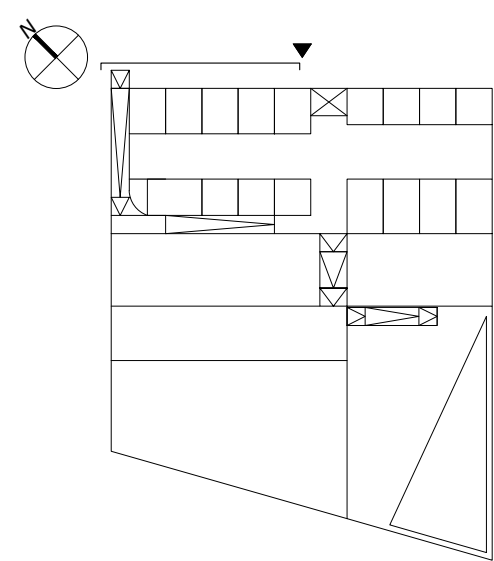
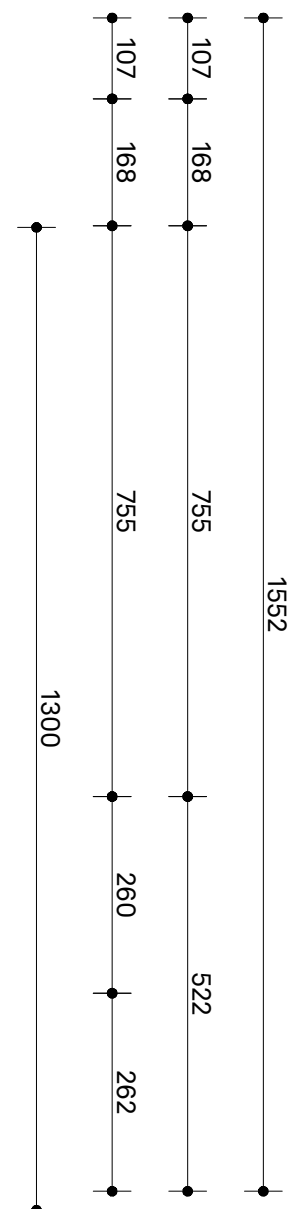


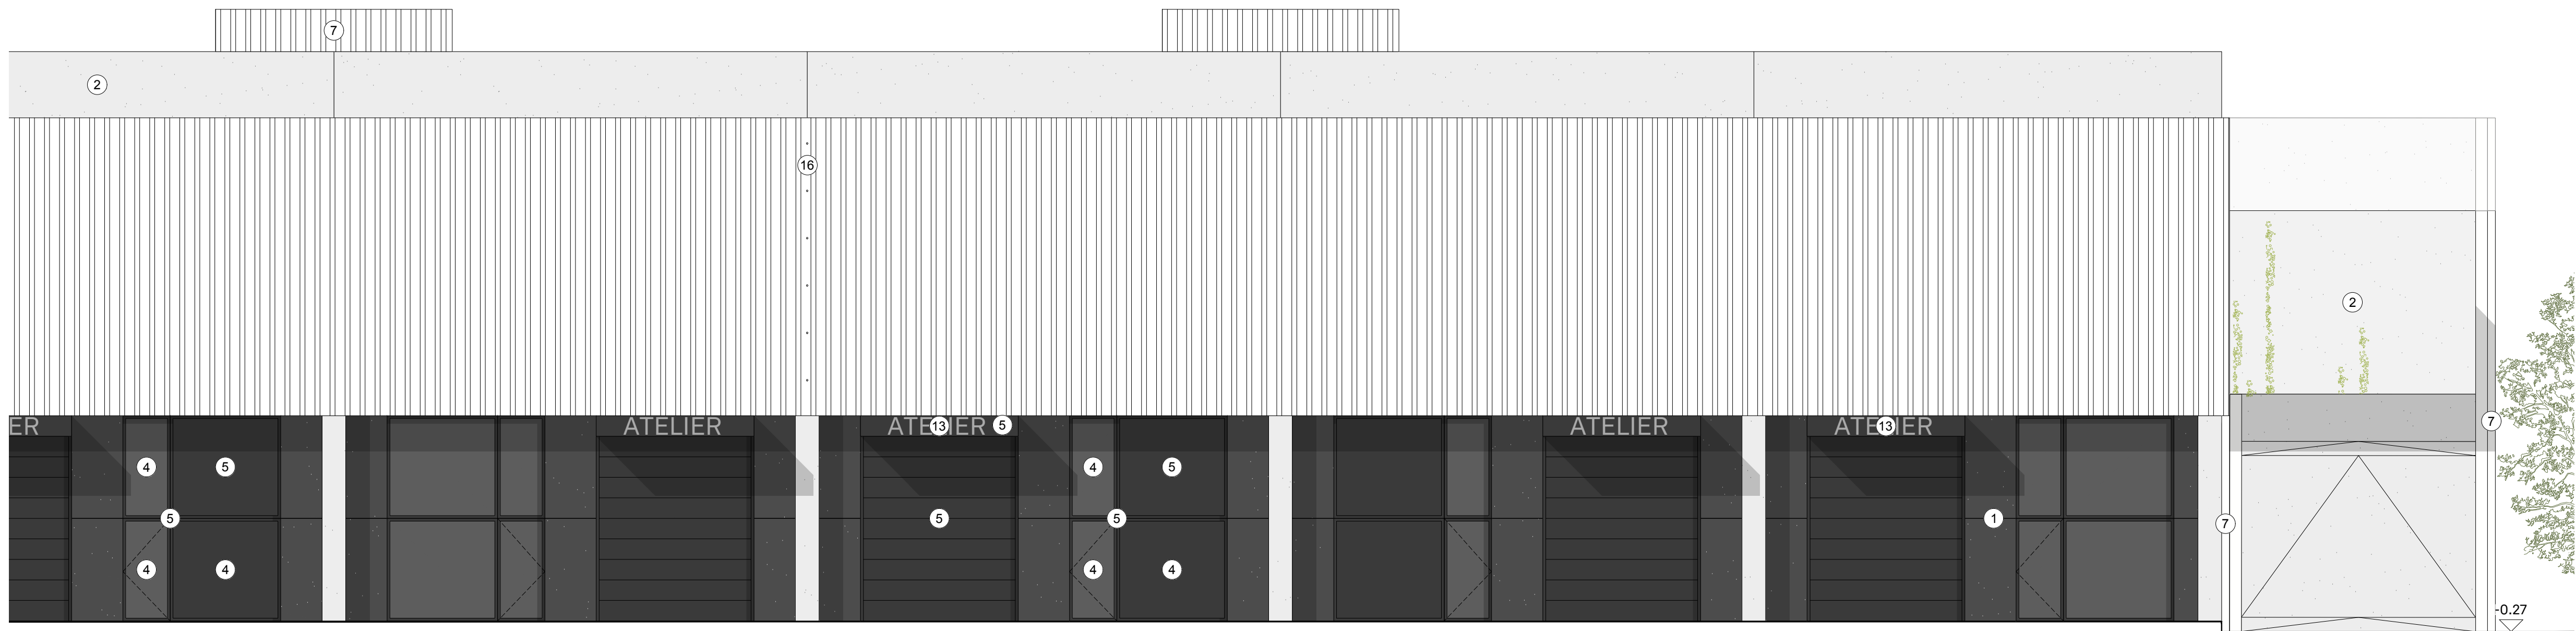

Disclaimer

- De moten op plan zijn indicatief. De uitvoerder blijft volledig verantwoordelijk voor de realisering.
- Deze tekening moet de aanvrager bij aanbesteding inzicht versieren over de mogelijkheid van de uitvoering, maar aansluit de aanvrager niet van het maken van uitvoeringstekeningen.
De uitvoeringstekeningen, op dezelfde schaal te maken, dienen vooraf of volgens voorschrift te worden en dit voldoende v r uitvoering aan de architect ter goedkeuring voor te leggen.
De uitvoeringstekeningen worden opgesteld conform de Belgische normen (NBN, NBN EN, NBN EN ISO en hun addenda) en STS en/of Technische Voorlichtingen (TV) van de Vlaamse Staat.
- Deze tekening is en blijft ten allen tijde eigendom van de ontwerper en kan zonder zijn toestemming niet voor andere doeleinden gebruikt worden.
- Funderingen, beton, staalconstructies en stabilisatieelementen: zie plannen tekening.

- Legende**
- 1 Prefab betonnen gevelpanelen (zwart gecoat)
 - 2 Prefab betonnen gevelpanelen (natuurkleur)
 - 3 Prefab betonnen kolommen (natuurkleur)
 - 4 Helder glas (zonwerend)
 - 5 Aluminium schrijnwerk (zwart)
 - 6 Aluminium schrijnwerk (natuurkleur)
 - 7 Gegalumeerd aluminium profiel (natuurkleur)
 - 8 Gegalumeerd aluminium profiel (natuurkleur)
 - 9 Gegalumeerd aluminium profiel (groen gecoat)
 - 10 Staal hekwerk (natuurkleur)
 - 11 Staal (natuurkleur)
 - 12 Staal (rood gecoat)
 - 13 Belettering in aluminium platen (natuurkleur)
 - 14 Aluminium gevelplaten (natuurkleur geoxideerd)
 - 15 Dakrandprofiel in aluminium (natuurkleur)
 - 16 Compartimentering

BOSTOEN

Fase 1

Koninginnelaan 25, 26 en 29
3001 Drogen

Bouwhoer

Forum Beert
Duminielstraat 1/37
3000 Kortrijk
T: 056 36 18 10
E: info@forum.be

Architect

ATAMA bv
Bomestraat 10/201
3000 Gent
T: 03 / 279 99 17
E: info@atama.be

Landschaparchitect

Buro Groen
Sint-Eloois-Winkelstraat 83
3000 Kortrijk
T: 056 69 33 83
E: info@burogroen.be

Stabiliteit

BM engineering
Benedictuslaan 14
3000 Kortrijk
T: 056 26 26 20
E: info@bmengineering.be

Technieken

BM engineering
Benedictuslaan 14
3000 Kortrijk
T: 056 26 26 20
E: info@bmengineering.be

Fase project

Omgangvergunning aanvraag

Datum

04/03/2026

Titel document

GEVEL

NOORDOOST

Formaat A0 Schaal 1/100

A 30 01B