



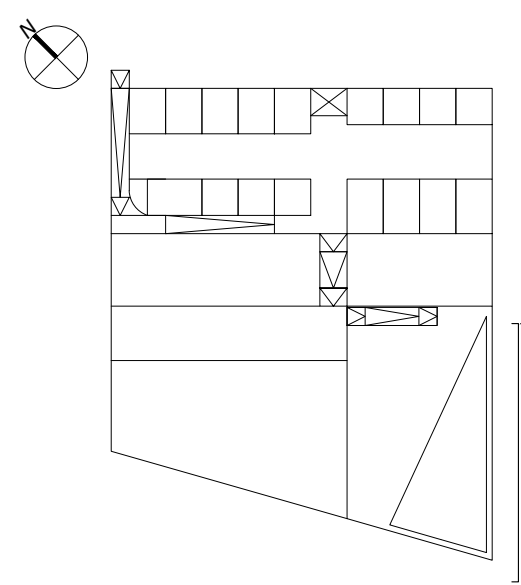

Disclaimer

- De moten op plan zijn indicatief. De uitvoerder blijft volledig verantwoordelijk voor de realisering.
- Deze tekening moet de aannemer bij aanbesteding luidert versienes over de mogelijkheidspood van de uitvoering, maar antslaat de aannemer niet van het maken van uitvoeringstekeningen.
De uitvoeringstekeningen, op dezelfde schaal te maken, dienen voort of volgens voorschrift te worden en dit voldoende v r uitvoering aan de architect ter goedkeuring voorgelegt.
De uitvoeringstekeningen worden opgesteld conform de Belgische normen (NBN, NBN EN, NBN EN ISO en hun addenda) en STS en/of Technische Voorlichtingen (TV) van de Vlaamse.
- Deze tekening is en blijft ten allen tijde eigendom van de ontwerper en kan zonder zijn toestemming niet voor andere doeleinden gebruikt worden.
- Funderingen, beton, staalconstructies en stabiliteitsmetingen: zie plannen tekening.

- Legende**
- 1 Prefab betonnen gevelpanelen (zwart gecoat)
 - 2 Prefab betonnen gevelpanelen (natuurkleur)
 - 3 Prefab betonnen kolommen (natuurkleur)
 - 4 Helder glas (zonwerend)
 - 5 Aluminium schrijnwerk (zwart)
 - 6 Aluminium schrijnwerk (natuurkleur)
 - 7 Gofplaat aluminium profiel (natuurkleur)
 - 8 Gofperforande gofplaat aluminium profiel (natuurkleur)
 - 9 Gofplaat aluminium profiel (groen gecoat)
 - 10 Stalen hekwerk (natuurkleur)
 - 11 Staal (natuurkleur)
 - 12 Staal (rood gecoat)
 - 13 Belettering in aluminium platen (natuurkleur)
 - 14 Aluminium gevelplaten (natuurkleur geanodiseerd)
 - 15 Dakrandprofiel in aluminium (natuurkleur)
 - 16 Compartimentering

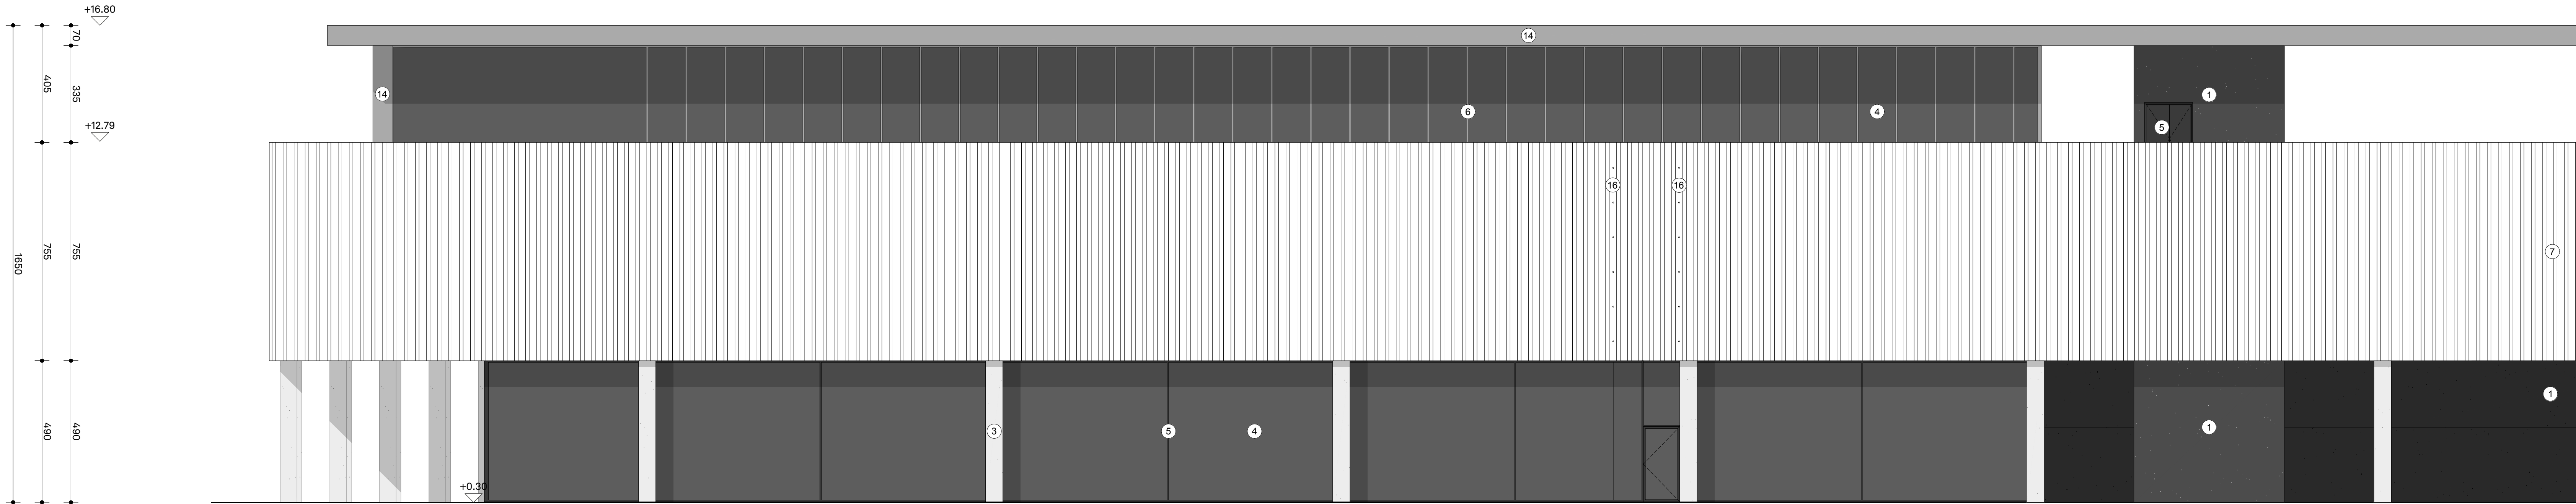

BOSTOEN

Fase 1

Koninginnelaan 25, 26 en 29
3001 Groningen

Bouwheer

Forum Beel
Dumoulinlaan 1/37
3000 Kortrijk
T: 056 36 18 10
E: info@forum.be

Architect

ATAMA bv
Bomestraat 10/201
3000 Gent
T: 03 / 279 99 17
E: info@atama.be

Landschaparchitect

Buro Groen
Sint-Eloois-Winkelstraat 83
3000 Brussel
T: 051 69 33 83
E: info@burogroen.be

Stabiliteit

BM engineering
Beneluxlaan 10/1A
3000 Kortrijk
T: 056 26 26 20
E: info@bmengineering.be

Technieken

BM engineering
Beneluxlaan 10/1A
3000 Kortrijk
T: 056 26 26 20
E: info@bmengineering.be

Fase project

Omgevingsvergunning aanvraag

Datum

04/03/2026

Titel document

GEVEL

ZUIDOOST

Formaat A0 Schaal 1/100

A 30 04A