



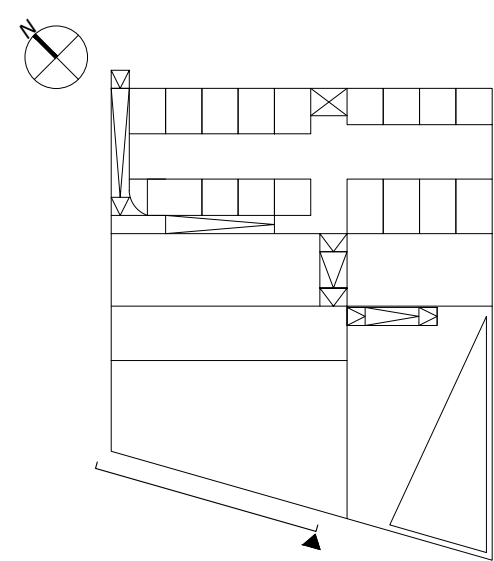

Disclaimer

- De maten op plan zijn indicatief. De uitvoerder blijft volledig verantwoordelijk voor de maatvoering.
- Deze tekening moet de aannemer bij aanbesteding inzicht verlenen over de mogelijkheid van de uitvoering, maar kan niet als aanneemsommet van het maken van uitvoeringstekeningen.
- De uitvoeringstekeningen, op dezelfde schaal te maken, dienen vooraf of volgens voorschrift lastenboek en dit voldoende v. uitvoering aan de architect ter goedername voor te leggen.
- De uitvoeringstekeningen worden opgenomen conform de Belgische normen (NBN, NBN EN, NBN EN ISO en hun addenda) en STS en/of Technische Voorlichtingen (TV) van Builwisse.
- Deze tekening is en blijft ten allen tijde eigendom van de ontwerper en kan zonder zijn toestemming niet voor andere doeleinden gebruikt worden.
- Fundamente, beton, staalconstructies en stabilisatiesystemen: zie plannen ingénieur.

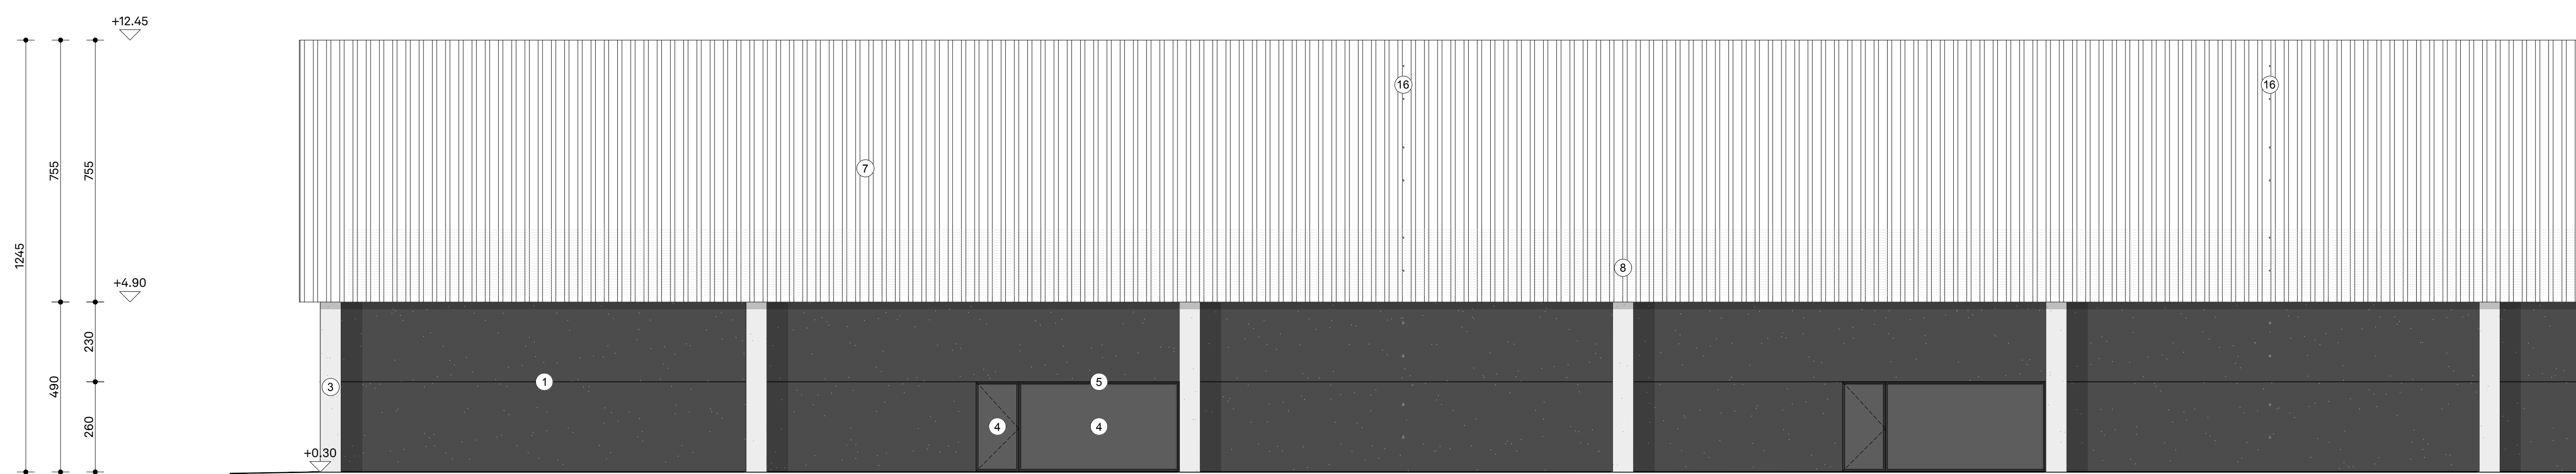

BOSTOEN

Koninginnelaan 25, 26 en 29
9031 Drongen

Bouwheer

Futurn Bost
Dumolinsloot 1/31
8500 Kortrijk
T: 056 36 19 10
E: office@futurn.com

Architect

ATAMA bv
Bomastroat 10/201
9000 Gent
T: 03 / 279 99 17
E: info@atama-mail.be

Landschaparchitect

Buro Groen
Sint-Eloois-Winkelstraat 8
8800 Roeselare
T: 051 69 33 93
E: info@burogroen.be

Stabilität

BM engineering
Beneluxlaan(Kor) 1A
8500 Kortrijk
T: 056 28 28 20
E: info@bmengineering.be

Technieken

BM engineering
Beneluxlaan(Kor) 1A
8500 Kortrijk
T: 056 28 26 20
E: info@bmengineering.be

Fase project

Omgevingsvergunning aanvraag

Datum

04/03/2026

Titel document

GEVEL

ZUIDWEST

Formaat A0 Schaal 1/100

A 30 03A