
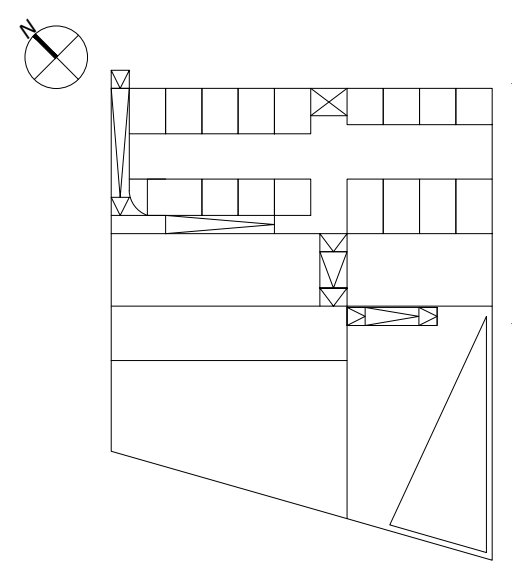


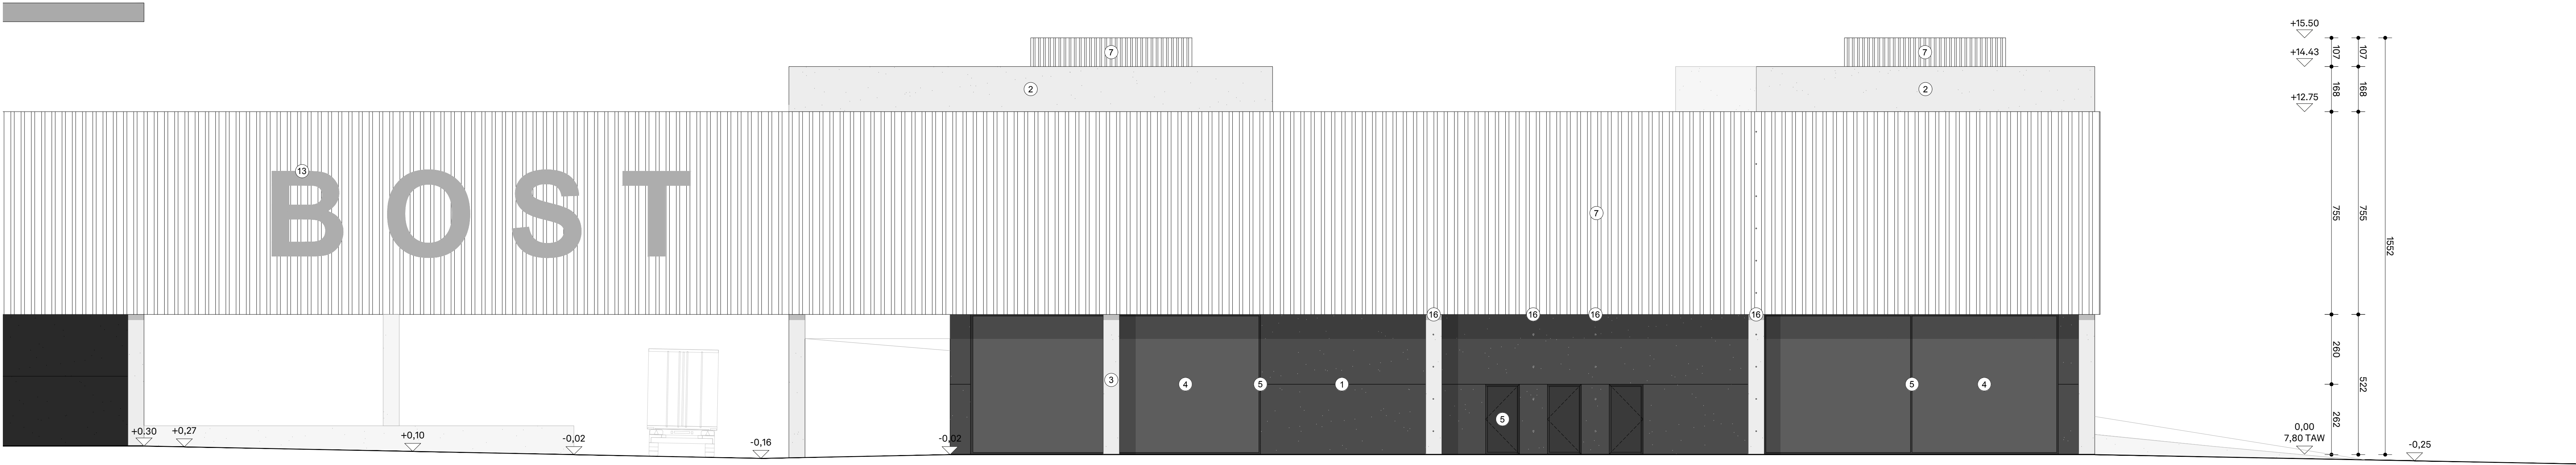

Disclaimer

- De moten op plan zijn indicatief. De uitvoerder blijft volledig verantwoordelijk voor de realisering.
- Deze tekening moet de aannemer bij aanbesteding juistzetten en over de mogelijkheidspaad van de uitvoering, maar aansluit de aannemer niet van het maken van uitvoeringstekeningen.
De uitvoeringstekeningen, op dezelfde schaal te maken, dienen voort of volgens voorbeeld tekenboek en dit voldoende v r uitvoering aan de architect ter goedkeuring voorlegd.
De uitvoeringstekeningen worden opgesteld conform de Belgische normen (NBN, NBN EN, NBN EN ISO en hun addenda) en STS en/of Technische Voorlichtingen (TV) van de Vlaamse.
- Deze tekening is en blijft ten allen tijde eigendom van de ontwerper en kan zonder zijn toestemming niet voor andere doeleinden gebruikt worden.
- Funderingen, beton, staalconstructies en stabiliteitsberekening: zie plannen tekening.

- Legende**
- 1 Prefab betonnen gevelpanelen (zwart gecoat)
 - 2 Prefab betonnen gevelpanelen (natuurkleur)
 - 3 Prefab betonnen kolommen (natuurkleur)
 - 4 Helder glas (zonwerend)
 - 5 Aluminium schrijnwerk (zwart)
 - 6 Aluminium schrijnwerk (natuurkleur)
 - 7 Gofplaat aluminium profiel (natuurkleur)
 - 8 Gofplaat aluminium profiel (natuurkleur)
 - 9 Gofplaat aluminium profiel (groen gecoat)
 - 10 Stalen hekwerk (natuurkleur)
 - 11 Staal (natuurkleur)
 - 12 Staal (rood gecoat)
 - 13 Bekleding in aluminium platen (natuurkleur)
 - 14 Aluminium gevelplaten (natuurkleur geodiseerd)
 - 15 Dakrandprofiel in aluminium (natuurkleur)
 - 16 Compartmentering

BOSTOEN

Fase 1

Koninginnelaan 25, 26 en 29
3031 Grootegem

Bouwheer

Forum Beert
Duminielstraat 1/37
3000 Kortrijk
T: 058 36 18 10
E: info@forum.be

Architect

ATAMA bv
Bomestraat 10/201
3000 Gent
T: 03 / 279 99 17
E: info@atama.be

Landschaparchitect

Buro Groen
Sint-Eloois-Winkelstraat 83
3000 Kortrijk
T: 051 69 33 83
E: info@burogroen.be

Stabiliteit

BM engineering
Beneluxlaan 14
3000 Kortrijk
T: 058 26 26 20
E: info@bmengineering.be

Technieken

BM engineering
Beneluxlaan 14
3000 Kortrijk
T: 058 26 26 20
E: info@bmengineering.be

Fase project

Omgevingsvergunning aanvraag

Datum

04/03/2026

Titel document

GEVEL

ZUIDOOST

Formaat A0 Schaal 1/100

A 30 04B