



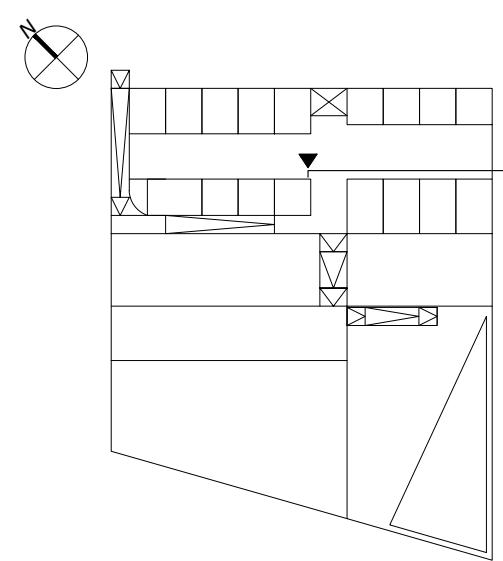

Disclaimer

- De moten op plan zijn indicatief. De uitvoerder blijft volledig verantwoordelijk voor de realisering.
- Deze tekening moet de aanvrager bij aanbesteding inzicht versien over de mogelijkheid van de uitvoering, maar ontlast de aanvrager niet van het maken van uitvoeringstekeningen.
De uitvoeringstekeningen, op dezelfde schaal te maken, dienen vooraf of volgens voorschrift aan tekenen en dit voldoende v r uitvoering aan de architect ter goedkeuring voor te leggen.
De uitvoeringstekeningen worden opgesteld conform de Belgische normen (NBN, NBN EN, NBN EN ISO en hun addenda) en STS en/of Technische Voorlichtingen (TV) van de Vlaamse Staat.
- Deze tekening is en blijft ten allen tijde eigendom van de ontwerper en kan zonder zijn toestemming niet voor andere doeleinden gebruikt worden.
- Funderingen, beton, staalconstructies en stabilisatiemateriaal: zie plannen ingenieur.

- Legende**
- 1 Prefab betonnen gevelpanelen (zwart gecoat)
 - 2 Prefab betonnen gevelpanelen (natuurkleur)
 - 3 Prefab betonnen kolommen (natuurkleur)
 - 4 Helder glas (zonwerend)
 - 5 Aluminium schrijnwerk (zwart)
 - 6 Aluminium schrijnwerk (natuurkleur)
 - 7 Gofplaat aluminium profiel (natuurkleur)
 - 8 Gofplaat aluminium profiel (natuurkleur)
 - 9 Gofplaat aluminium profiel (natuurkleur)
 - 10 Gofplaat aluminium profiel (groen gecoat)
 - 11 Staal hekwerk (natuurkleur)
 - 12 Staal (natuurkleur)
 - 13 Staal (rood gecoat)
 - 14 Bekleding in aluminium platen (natuurkleur)
 - 15 Aluminium gevelplaten (natuurkleur geodiseerd)
 - 16 Dakrandprofiel in aluminium (natuurkleur)
 - 17 Compartimentering

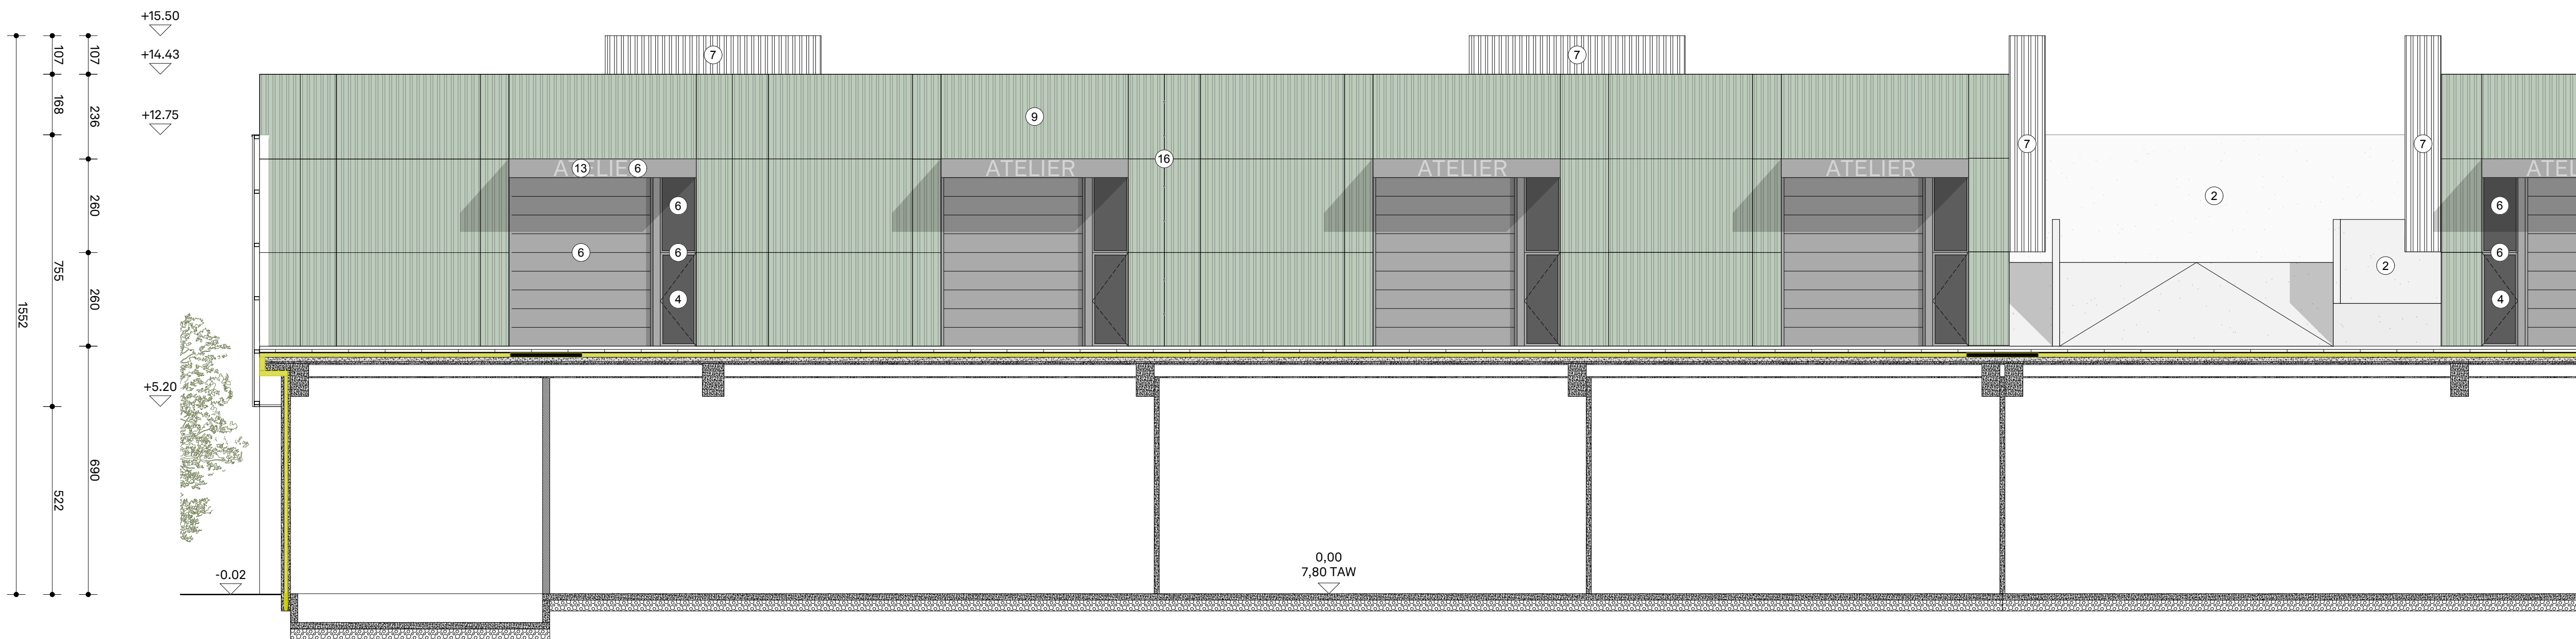

BOSTOEN

Fase 1

Koninginnelaan 25, 26 en 29
3001 Groningen

Bouwheer

Forum Beert
Dumsluisen 1/37
3000 Kortrijk
T: 056 36 18 10
E: info@forum.be

Architect

ATAMA bv
Bomestraat 10/201
3000 Gent
T: 03 / 279 99 17
E: info@atama.be

Landschaparchitect

Buro Groen
Sint-Eloois-Winkelstraat 83
3000 Brussel
T: 051 69 33 83
E: info@burogroen.be

Stabiliteit

BM engineering
Beneluxlaan 10/1A
3000 Kortrijk
T: 056 26 26 20
E: info@bmengineering.be

Technieken

BM engineering
Beneluxlaan 10/1A
3000 Kortrijk
T: 056 26 26 20
E: info@bmengineering.be

Fase project

Omgevingsvergunning aanvraag

Datum

04/03/2026

Titel document

GEVEL
ZUIDWEST
WERKERF

Formaat A0 Schaal 1/100

A 30 06A