
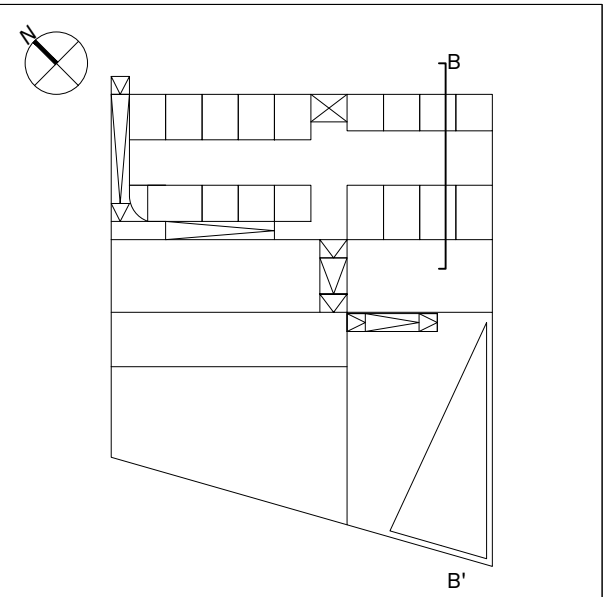


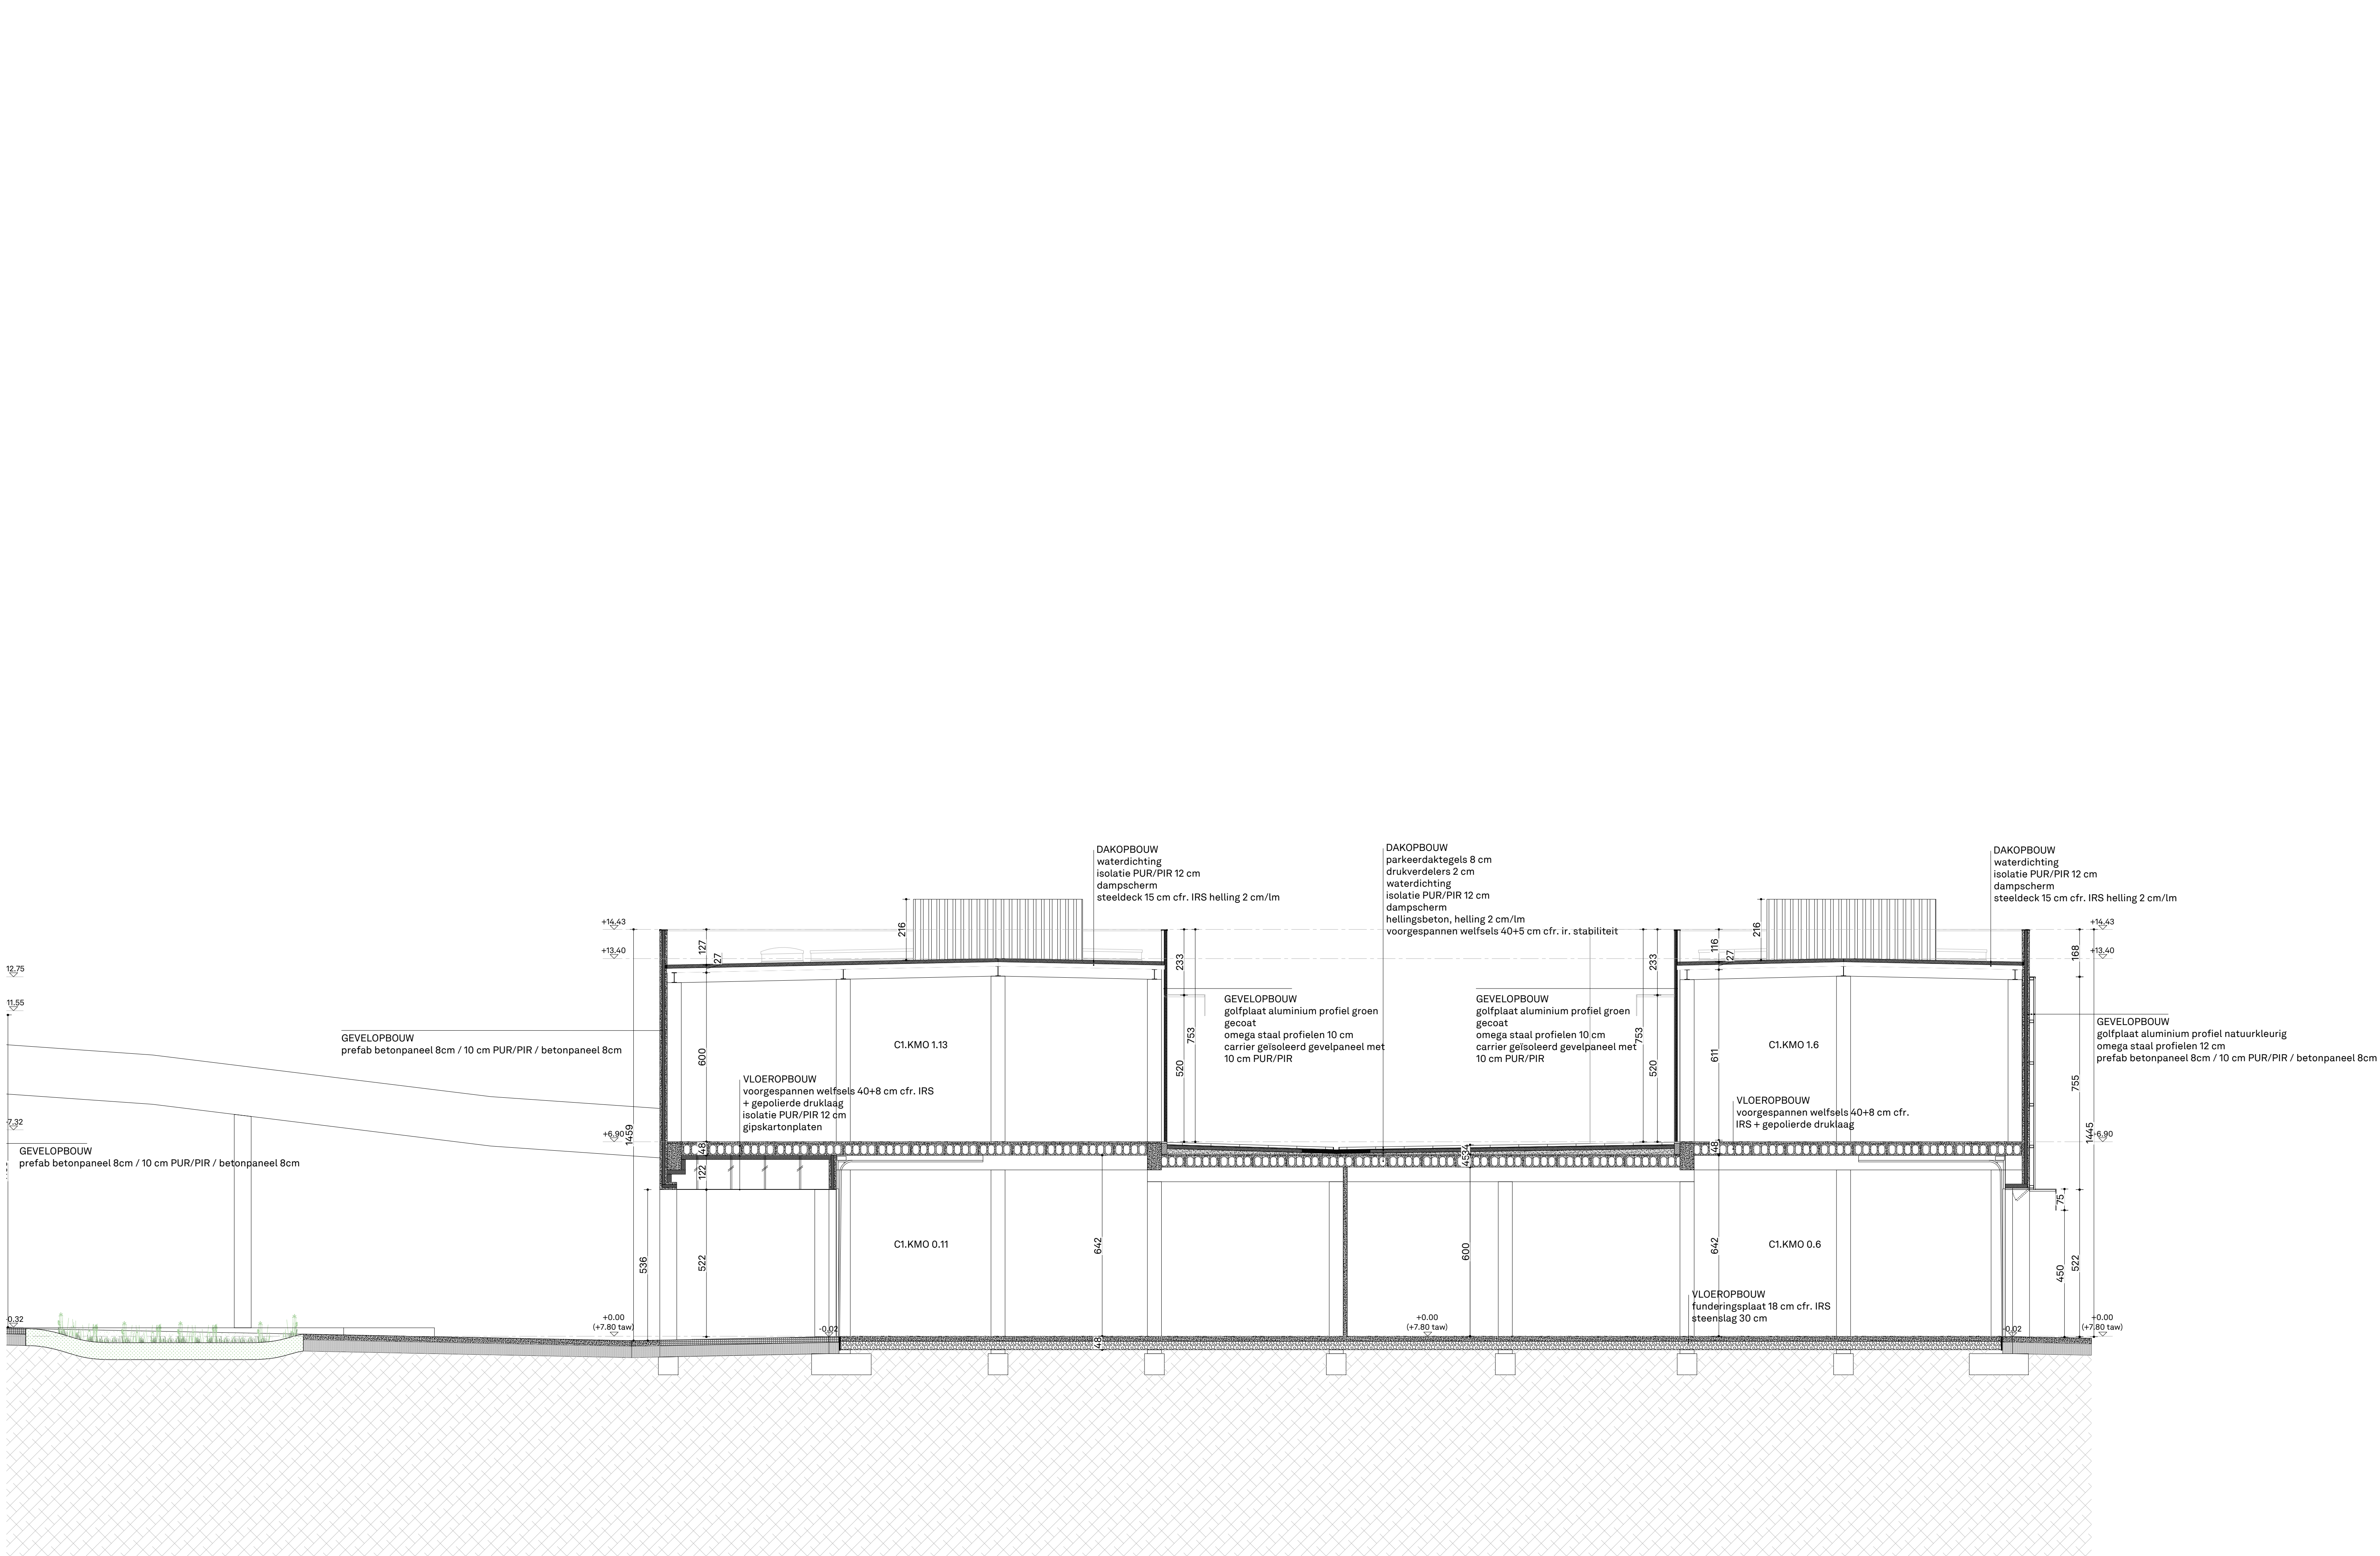

Disclaimer

- De maten op plan zijn indicatief. De uitvoerder blijft volledig verantwoordelijk voor de realisering.
- Deze tekening moet de aanvrager bij aanbesteding luidert verlaten over de mogelijkheid van de uitvoering, maar aansluit de aanvrager niet van het maken van uitvoeringstekeningen.
De uitvoeringstekeningen, op de afmeting schaal te maken, dienen voortvullen volgens vooraf vastgesteld en dit voldoende voor uitvoering aan de architect ter goedkeuring overgelegd.
De uitvoeringstekeningen worden opgesteld conform de Belgische normen (NBN, NBN EN, NBN EN ISO en hun addenda) en STS en/of Technische Voorzieningen (TV) van de Vlaamse Staat.
- Deze tekening is en blijft ten allen tijde eigendom van de ontwerper en kan zonder zijn toestemming niet voor andere doeleinden gebruikt worden.
- Funderingen, beton, staalconstructies en stabilisatiemateriaal zie plannen ingenieur.

Legende

- prefab betonpaneel met isolatie
- gotfplaat aluminium profiel natuurkleurig met omega staal profielen 12 cm
- isolatie PUR/PIR
- isolatie rotswool
- thermisch onderbreking
- structureel beton
- steenlaag
- cellenbeton
- carrier geïsoleerd gevelpaneel
- niet dragend betonsteen
- hellingsbeton
- waterpasserende betonsirkelers
- sedum kruidenlaag
- substraatlaag
- grind
- parkeerdaktegels op drukverdelers
- casco vloerafwerking

BOSTOEN

Fase 1

Rovingsrijnlaan 25, 26 en 29
3031 Drogen

Bouwheer

Forum Beert
Dumsluislaan 1/37
3000 Kortrijk
T: 056 38 19 10
E: info@forum.be

Architect

ATAMA bv
Bomestraat 10/201
3000 Gent
T: 03 / 279 99 17
E: info@atama-mat.be

Landschaparchitect

Buro Groen
Sint-Eloois-Winkelstraat 83
3000 Kortrijk
T: 056 69 33 93
E: info@burogroen.be

Stabiliteit

BM engineering
Beneluxlaan/Kortrijk 1A
3000 Kortrijk
T: 056 28 26 20
E: info@bmengineering.be

Technieken

BM engineering
Beneluxlaan/Kortrijk 1A
3000 Kortrijk
T: 056 28 26 20
E: info@bmengineering.be

Fase project

Omgevingsvergunning aanvraag

Datum

20/05/2026

Titel document

SNEDE

BB-B

Formaat A0 Schaal 1/100

A 20 02B