

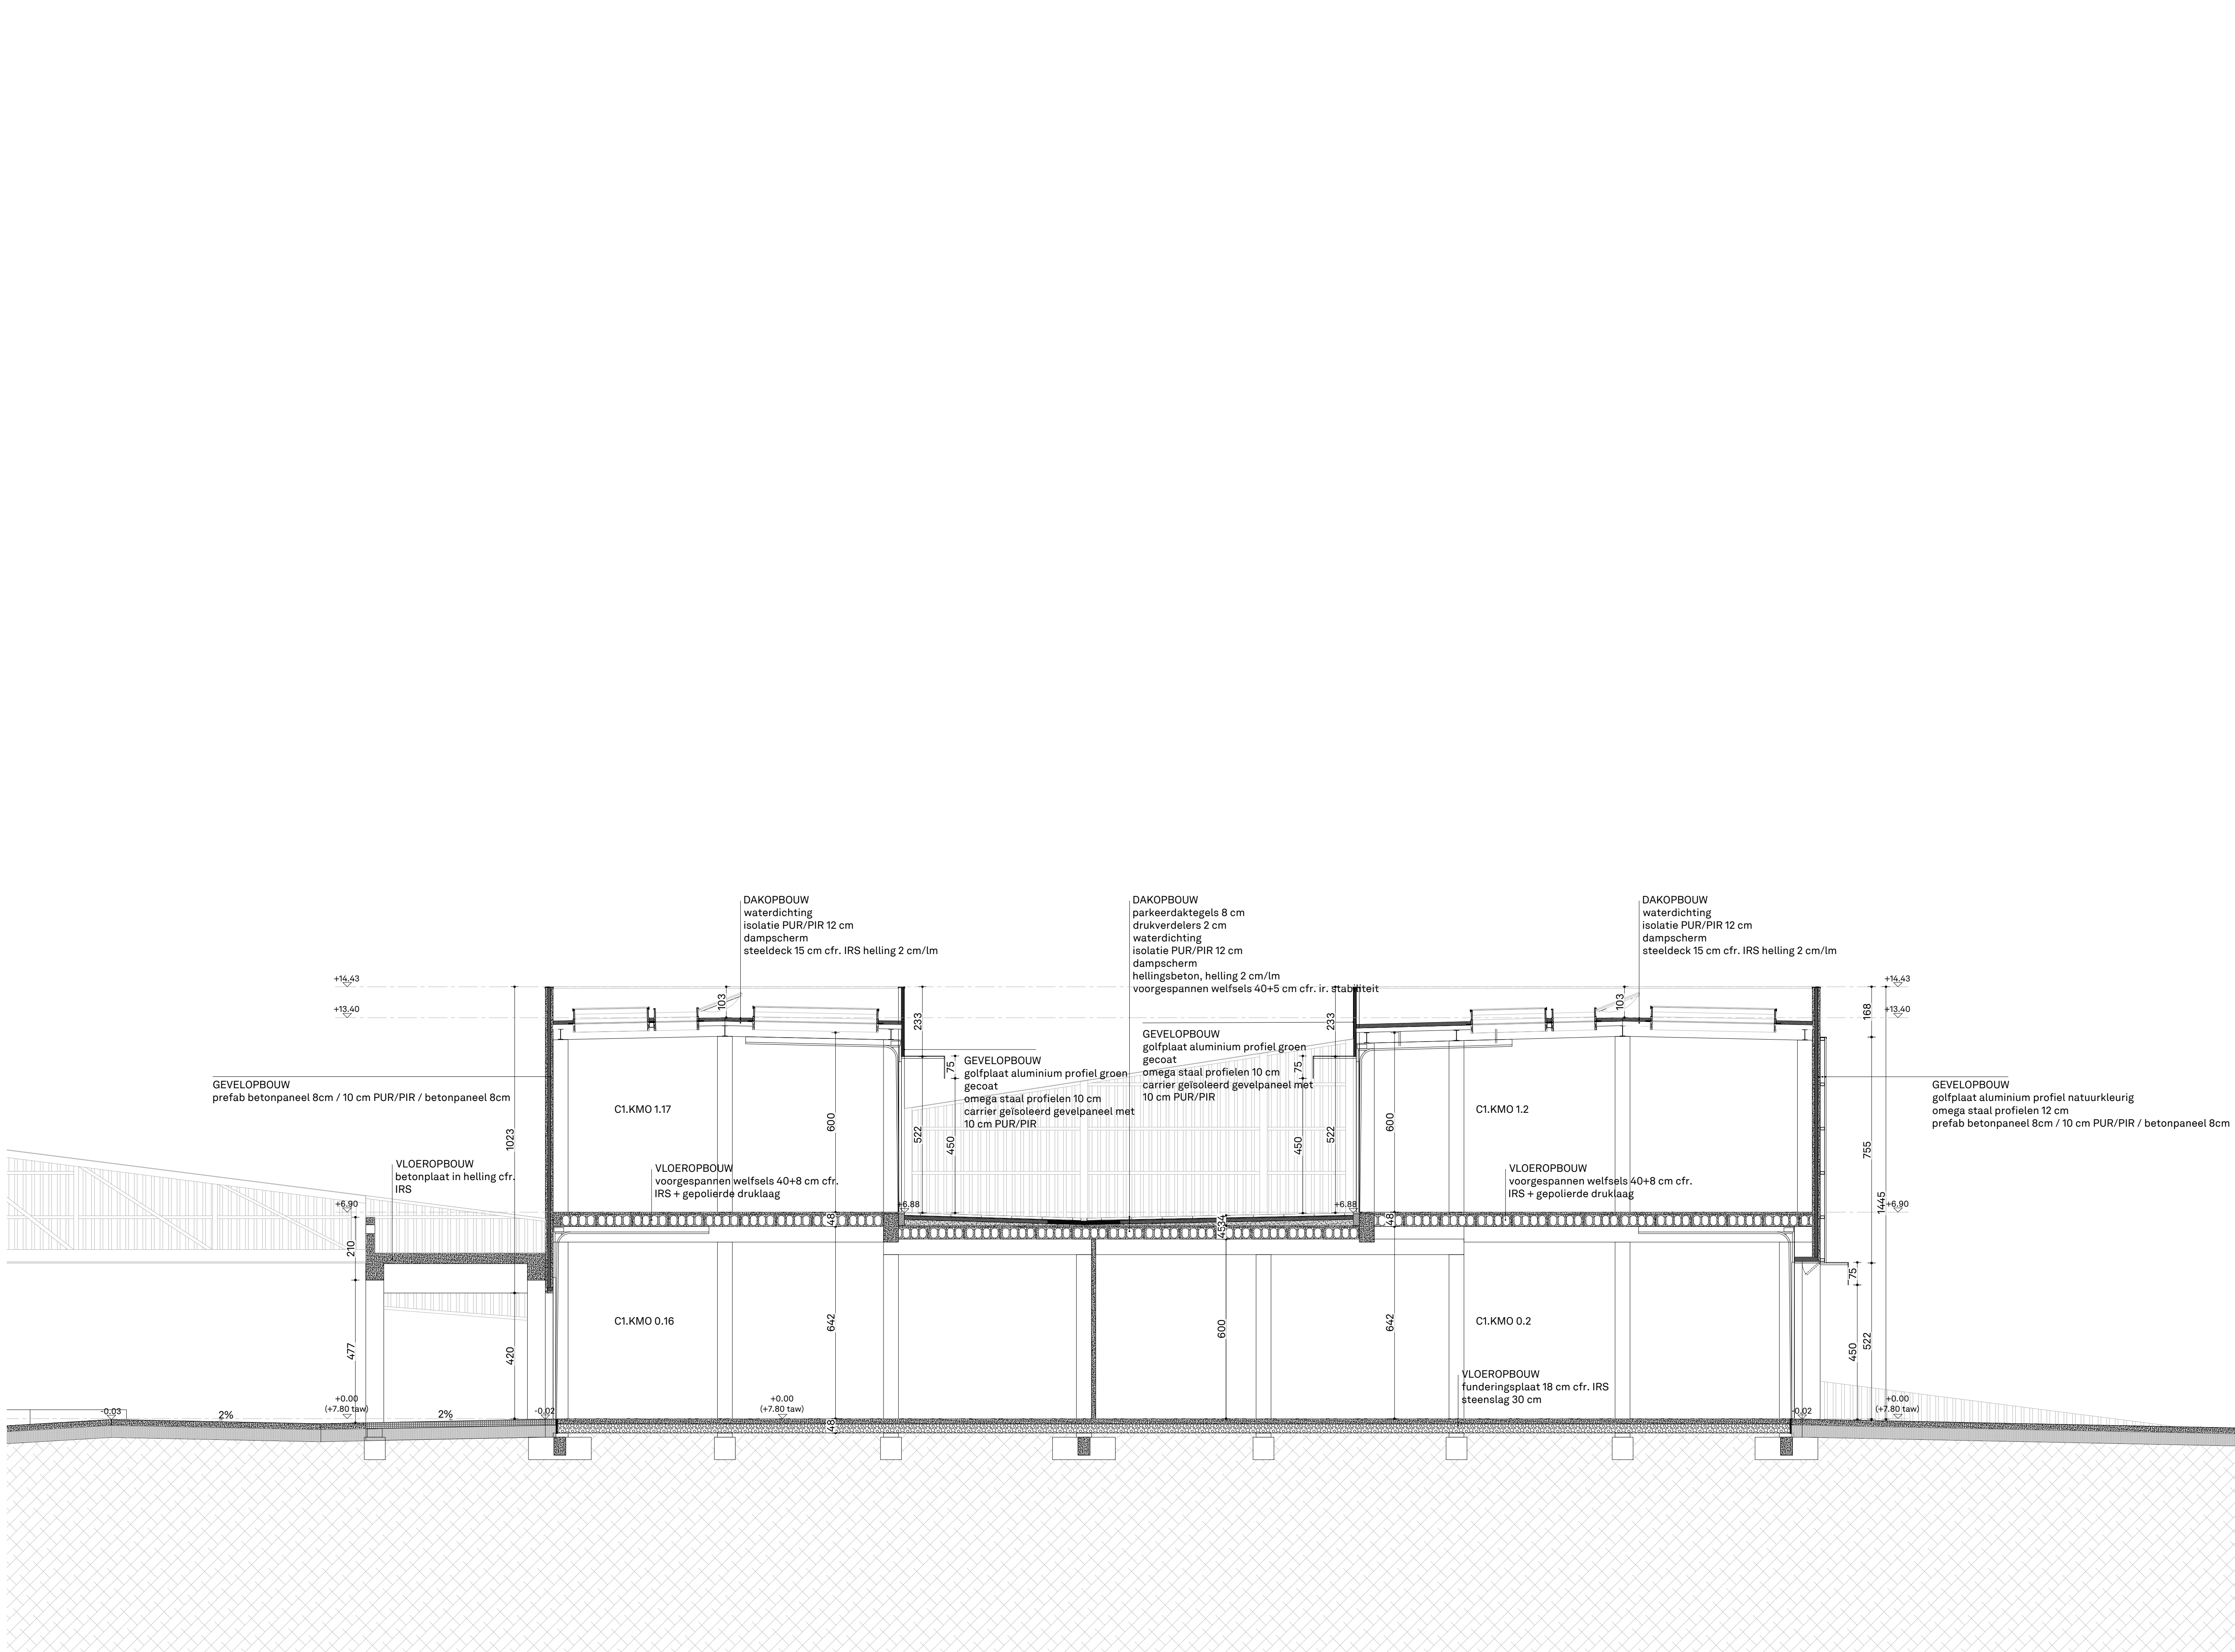


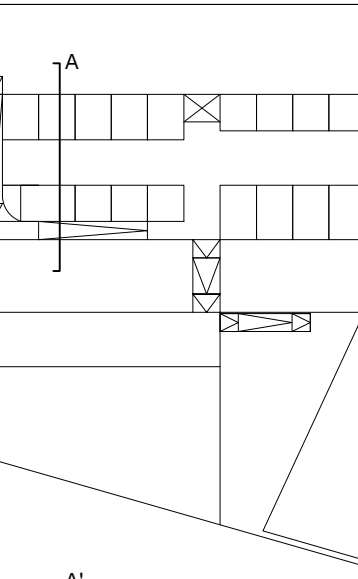

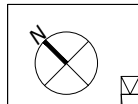

A'

Disclaimer

- De maten op plan zijn indicatief. De uitvoerder blijft volledig verantwoordelijk voor de realisering.
- Deze tekening moet de aanvrager bij aanbesteding inzicht versluisen over de mogelijkheidstrook van de uitvoering, maar aansluit de aanvrager niet van het maken van uitvoeringstekeningen.
De uitvoeringstekeningen, op dezelfde schaal te maken, dienen voort of volgens voorafschreven tekenboek en dit voldoende voor uitvoering aan de architect ter goedkeuring voorlegd.
De uitvoeringstekeningen worden opgesteld conform de Belgische normen (NBN, NBN EN, NBN EN ISO en hun addenda) en STS en/of Technische Voorzieningen (TV) van de Vlaamse Staat.
- Deze tekening is en blijft ten allen tijde eigendom van de aanvrager en kan zonder zijn toestemming niet voor andere doeleinden gebruikt worden.
- Fundamenteel, beton, staalconstructies en stabiliteitsmetingen zie plannen ingekaderd.

Legende

- prefab betonpaneel met isolatie
- golflaat aluminium profiel natuurkleurig met omega staal profielen 12 cm
- isolatie PUR/PIR
- isolatie rotswool
- thermisch onderbreking
- structureel beton
- steenlaag
- cellenbeton
- carrier geïsoleerd gevelpaneel
- niet dragend betonsteen
- hellingsbeton
- waterpasserende betonklinkers
- sedum kruidenlaag
- substraatlaag
- grind
- parkeerdekgels op drukverdelers
- casco vloerafwerking

BOSTOEN

Fase 1

Roningrindlaan 25, 26 en 29
3031 Cranen

Bouwheer

Forum Beert
Dumsluislaan 1/37
3000 Kortrijk
T: 068 38 19 10
E: info@forum.be

Architect

ATAMA bv
Bomestraat 10/201
3000 Gent
T: 03 / 279 99 17
E: info@atama-mat.be

Landschaparchitect

Burg Groen
Sint-Eloois-Winkelstraat 83
3000 Kortrijk
T: 051 69 33 93
E: info@burggroen.be

Stabiliteit

BM engineering
Beneluxlaan/Kortrijk 1A
3000 Kortrijk
T: 058 28 26 20
E: info@bmengineering.be

Technieken

BM engineering
Beneluxlaan/Kortrijk 1A
3000 Kortrijk
T: 058 28 26 20
E: info@bmengineering.be

Fase project

Omgevingsvergunning aanvraag

Datum

20/05/2026

Titel document

SNEDE

AA-B

Formaat

A0 Schaal 1/100

A 20 01B