


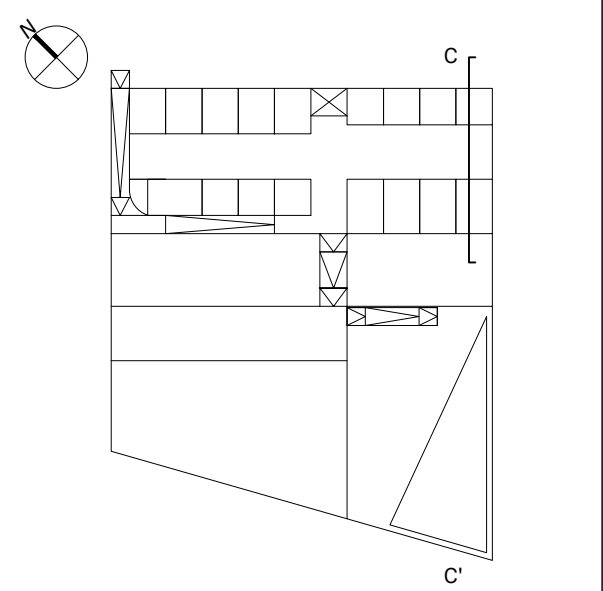


Disclaimer

- De maten op plan zijn indicatief. De uitvoerder blijft volledig verantwoordelijk voor de realisering.
- Deze tekening moet de aanvrager bij aanbesteding inzicht versluisen over de mogelijkheid van de uitvoering, maar aansluit de aanvrager niet van het maken van uitvoeringstekeningen.
De uitvoeringstekeningen, op dezelfde schaal te maken, dienen voort of volgens voorbeeld te worden en dit voldoende voor uitvoering aan de architect ter goedkeuring voorgelegd.
De uitvoeringstekeningen worden opgesteld conform de Belgische normen (NBN, NBN EN, NBN EN ISO en hun addenda) en STS en/of Technische Voorlichtingen (TV) van de Vlaamse.
- Deze tekening is en blijft ten allen tijde eigendom van de ontwerper en kan zonder zijn toestemming niet voor andere doeleinden gebruikt worden.
- Funderingen, beton, staalconstructies en stabilisatiemateriaal: zie plannen ingenieur.

Legende

- prefab betonpaneel met isolatie
- golflaat aluminium profiel natuurkleurig met omega staal profielen 12 cm
- isolatie PUR/PIR
- isolatie rotswol
- thermisch onderbreking
- structureel beton
- steenlaag
- cellenbeton
- carrier geïsoleerd gevelpaneel
- niet dragend betonsteen
- hellingsbeton
- waterpasserende betonklinkers
- sedum kruidenlaag
- substraatlaag
- grind
- parkeerdaktegels op drukverdelers
- casco vloerafwerking

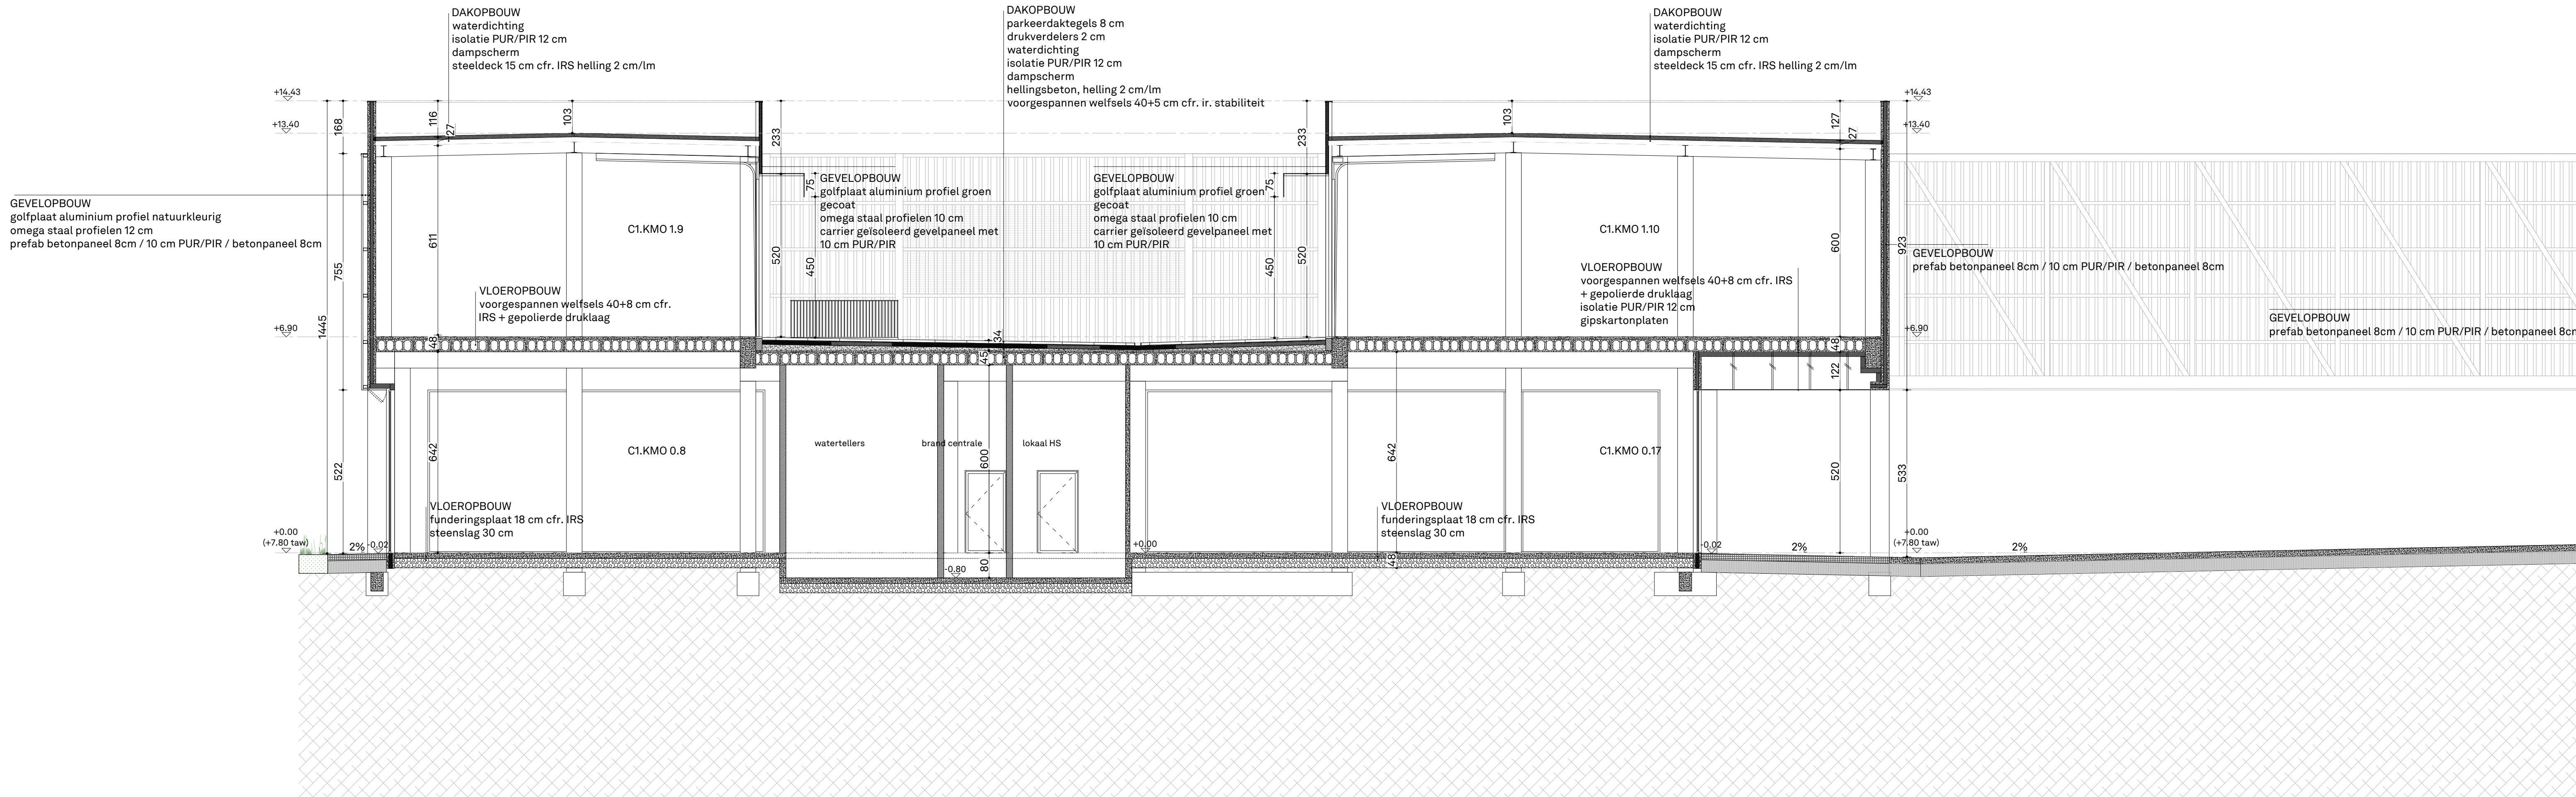

BOSTOEN

Fase 1

Roningrindlaan 25, 26 en 29
3031 Drogen

Bouwheer

Forum Beert
Dumoulinlaan 1/37
3000 Kortrijk
T: 056 38 19 10
E: info@forum.be

Architect

ATAMA bv
Bomestraat 10/201
3000 Gent
T: 03 / 279 99 17
E: info@atama-mv.be

Landschaparchitect

Buro Groen
Sint-Eloois-Winkelstraat 83
3000 Kortrijk
T: 051 69 33 93
E: info@burogroen.be

Stabiliteit

BM engineering
Beneluxlaan 1/14
3000 Kortrijk
T: 056 28 26 20
E: info@bmengineering.be

Technieken

BM engineering
Beneluxlaan 1/14
3000 Kortrijk
T: 056 28 26 20
E: info@bmengineering.be

Fase project

Omgevingsvergunning aanvraag

Datum

20/05/2026

Titel document

SNEDE

CC-A

Formaat A0 Schaal 1/100

A 20 03A