


Terreinprofiel D-D'

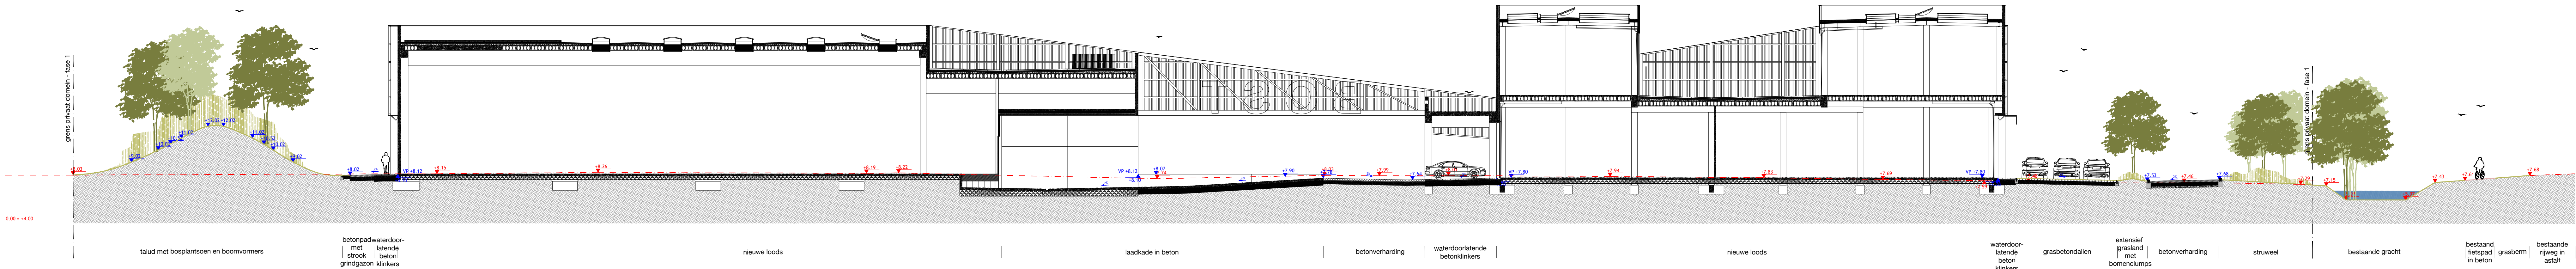

**BUR
GROEN**
Landscape
architecture
Urbanism

ONTWERPER
Buro Groen bv.
Sint-Eloois-Winkelstraat 83 - 8800 - Roeselare - België
+32 (0)91 69 33 93
info@burogroen.be
www.burogroen.be

BOUWHEER
Futurn NV
Dumolstraat 1 bus 0031 - 8500 Kortrijk
+32 56 36 19 10
office@futurn.com

BOUWPLAATS
Koninginnelaan 2-29 (Bostoensite) - 9001 Drongen
Kadastrale sectie: Gent 28ste Afdeling / Drongen 2de Afdeling, Sectie B
Nrs.: 196/530, 1947, 1979, 196/579, 196/57N, 197N, 197N,
197N, 197D

OMGEVINGSAANLEG BOSTOENSITE

FASE schetsontwerp ONDERWERP BA_BOSTOEN_T_N_2_terrainprofiel D-D'
SCHAAAL 1/200 PLANNR. 01

