


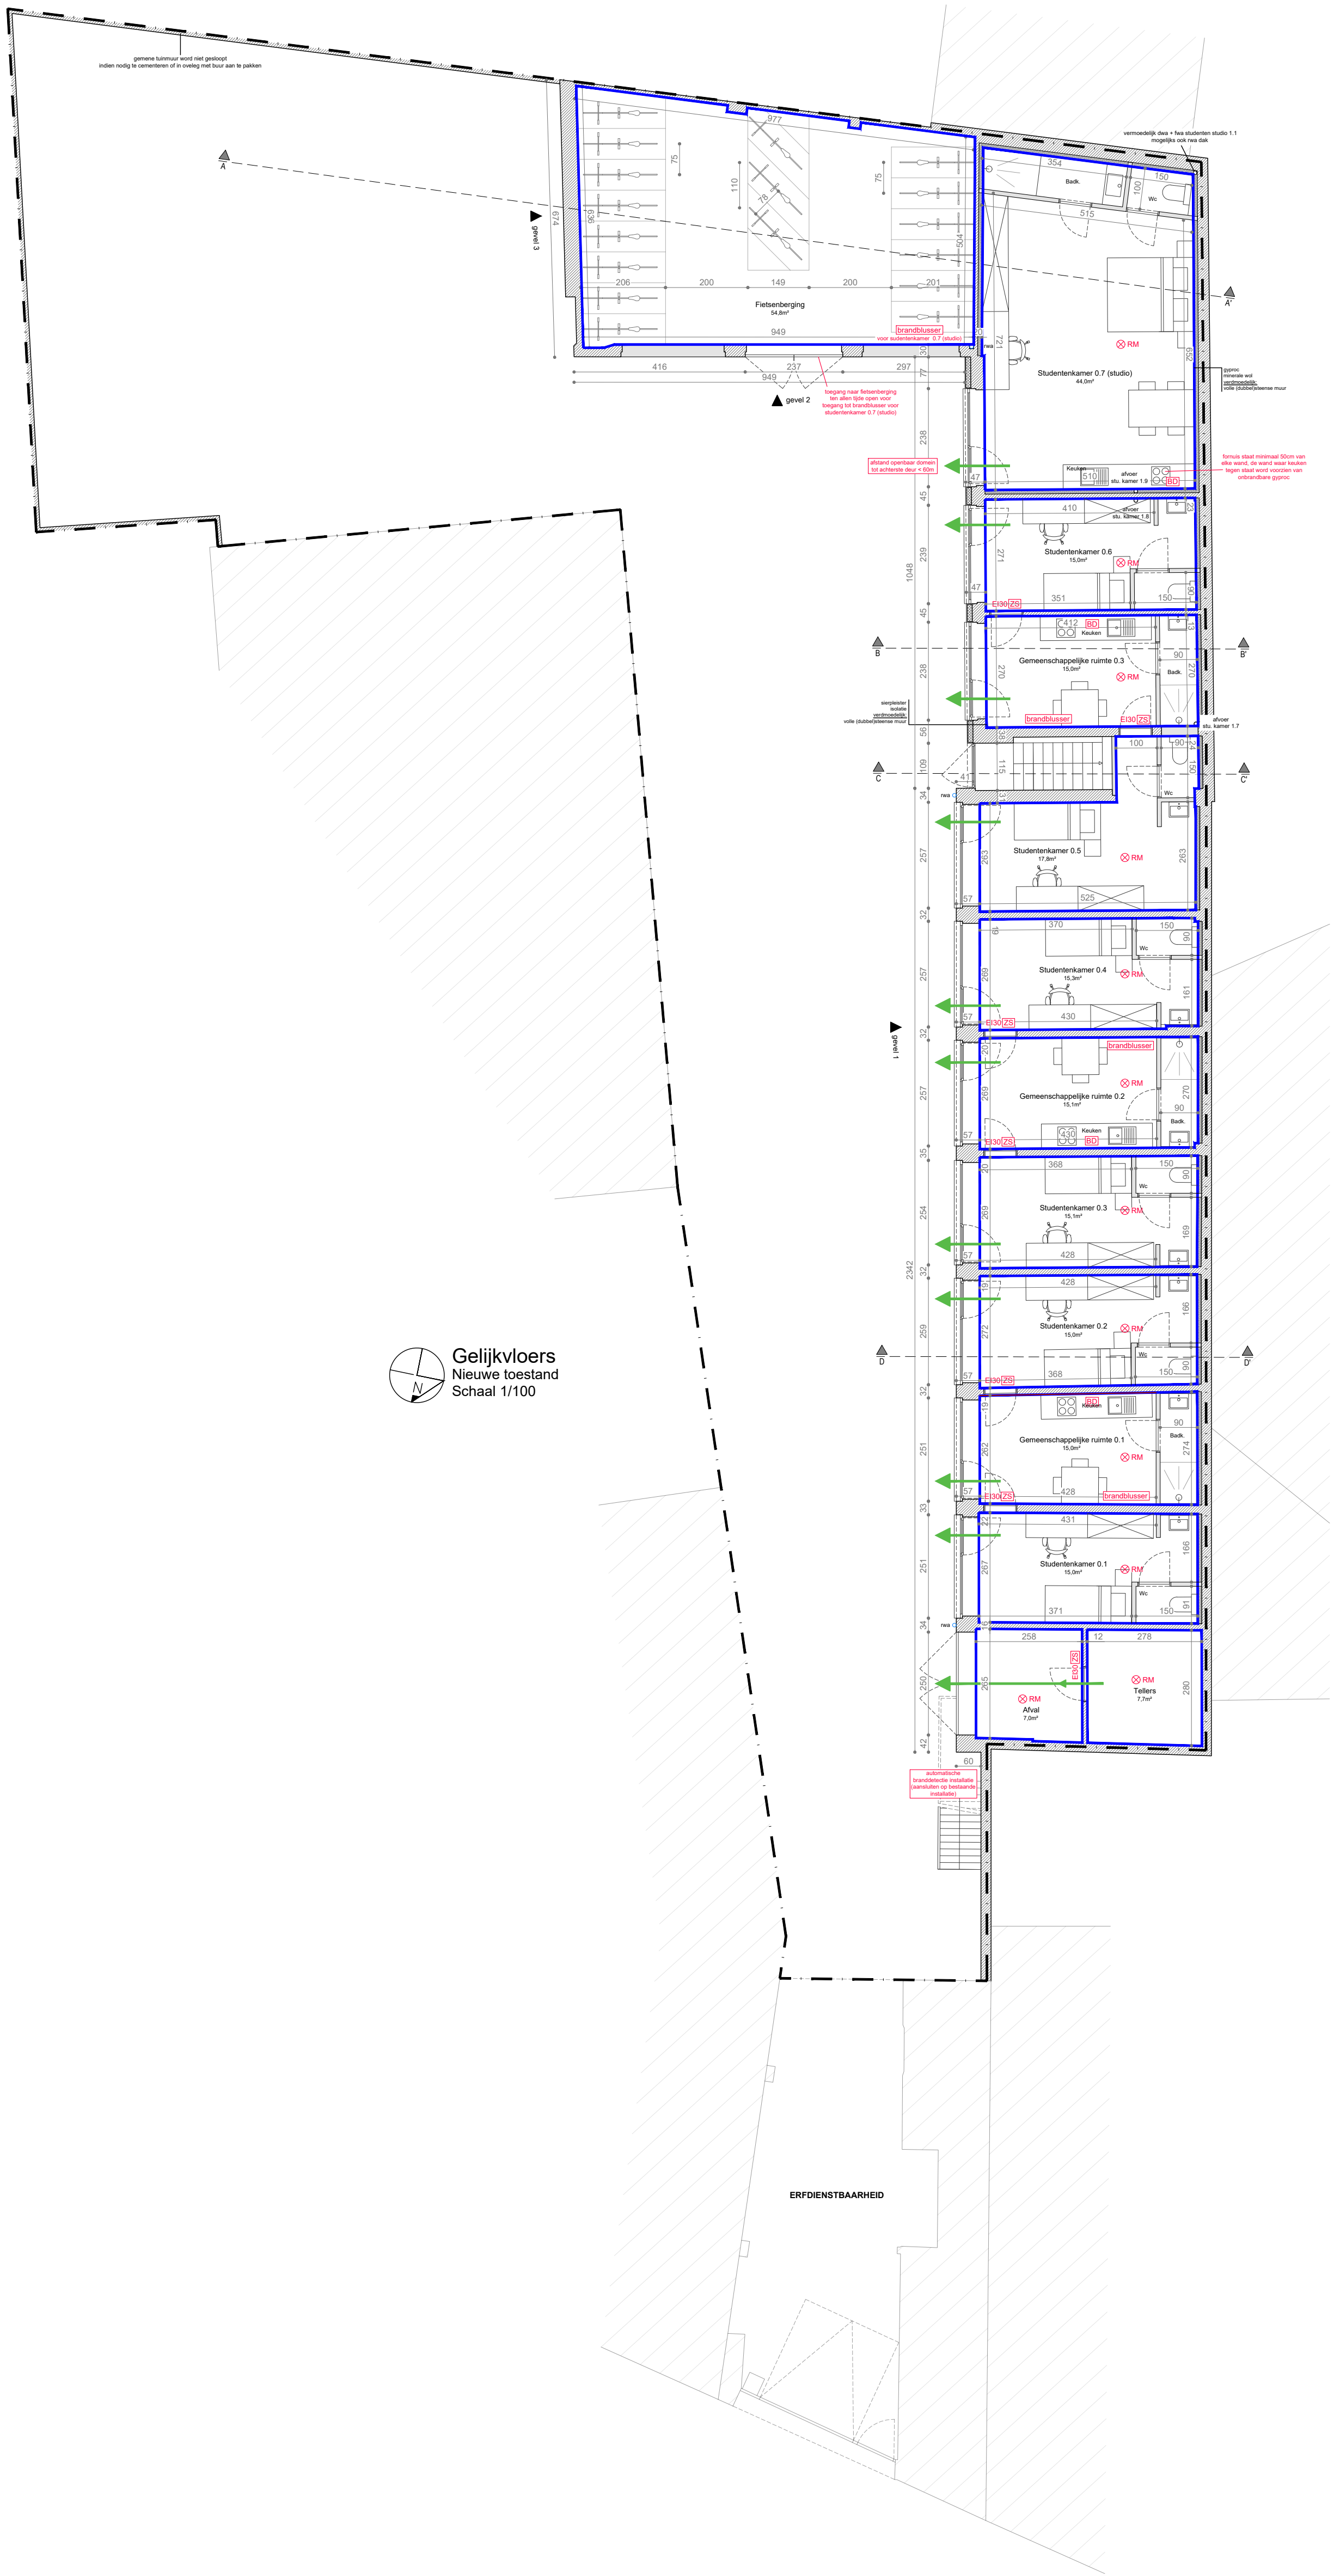

Gelijkvloers
Nieuwe toestand
Schaal 1/100