


ZIE BIJZONDERE
VOORWAARDE(N)

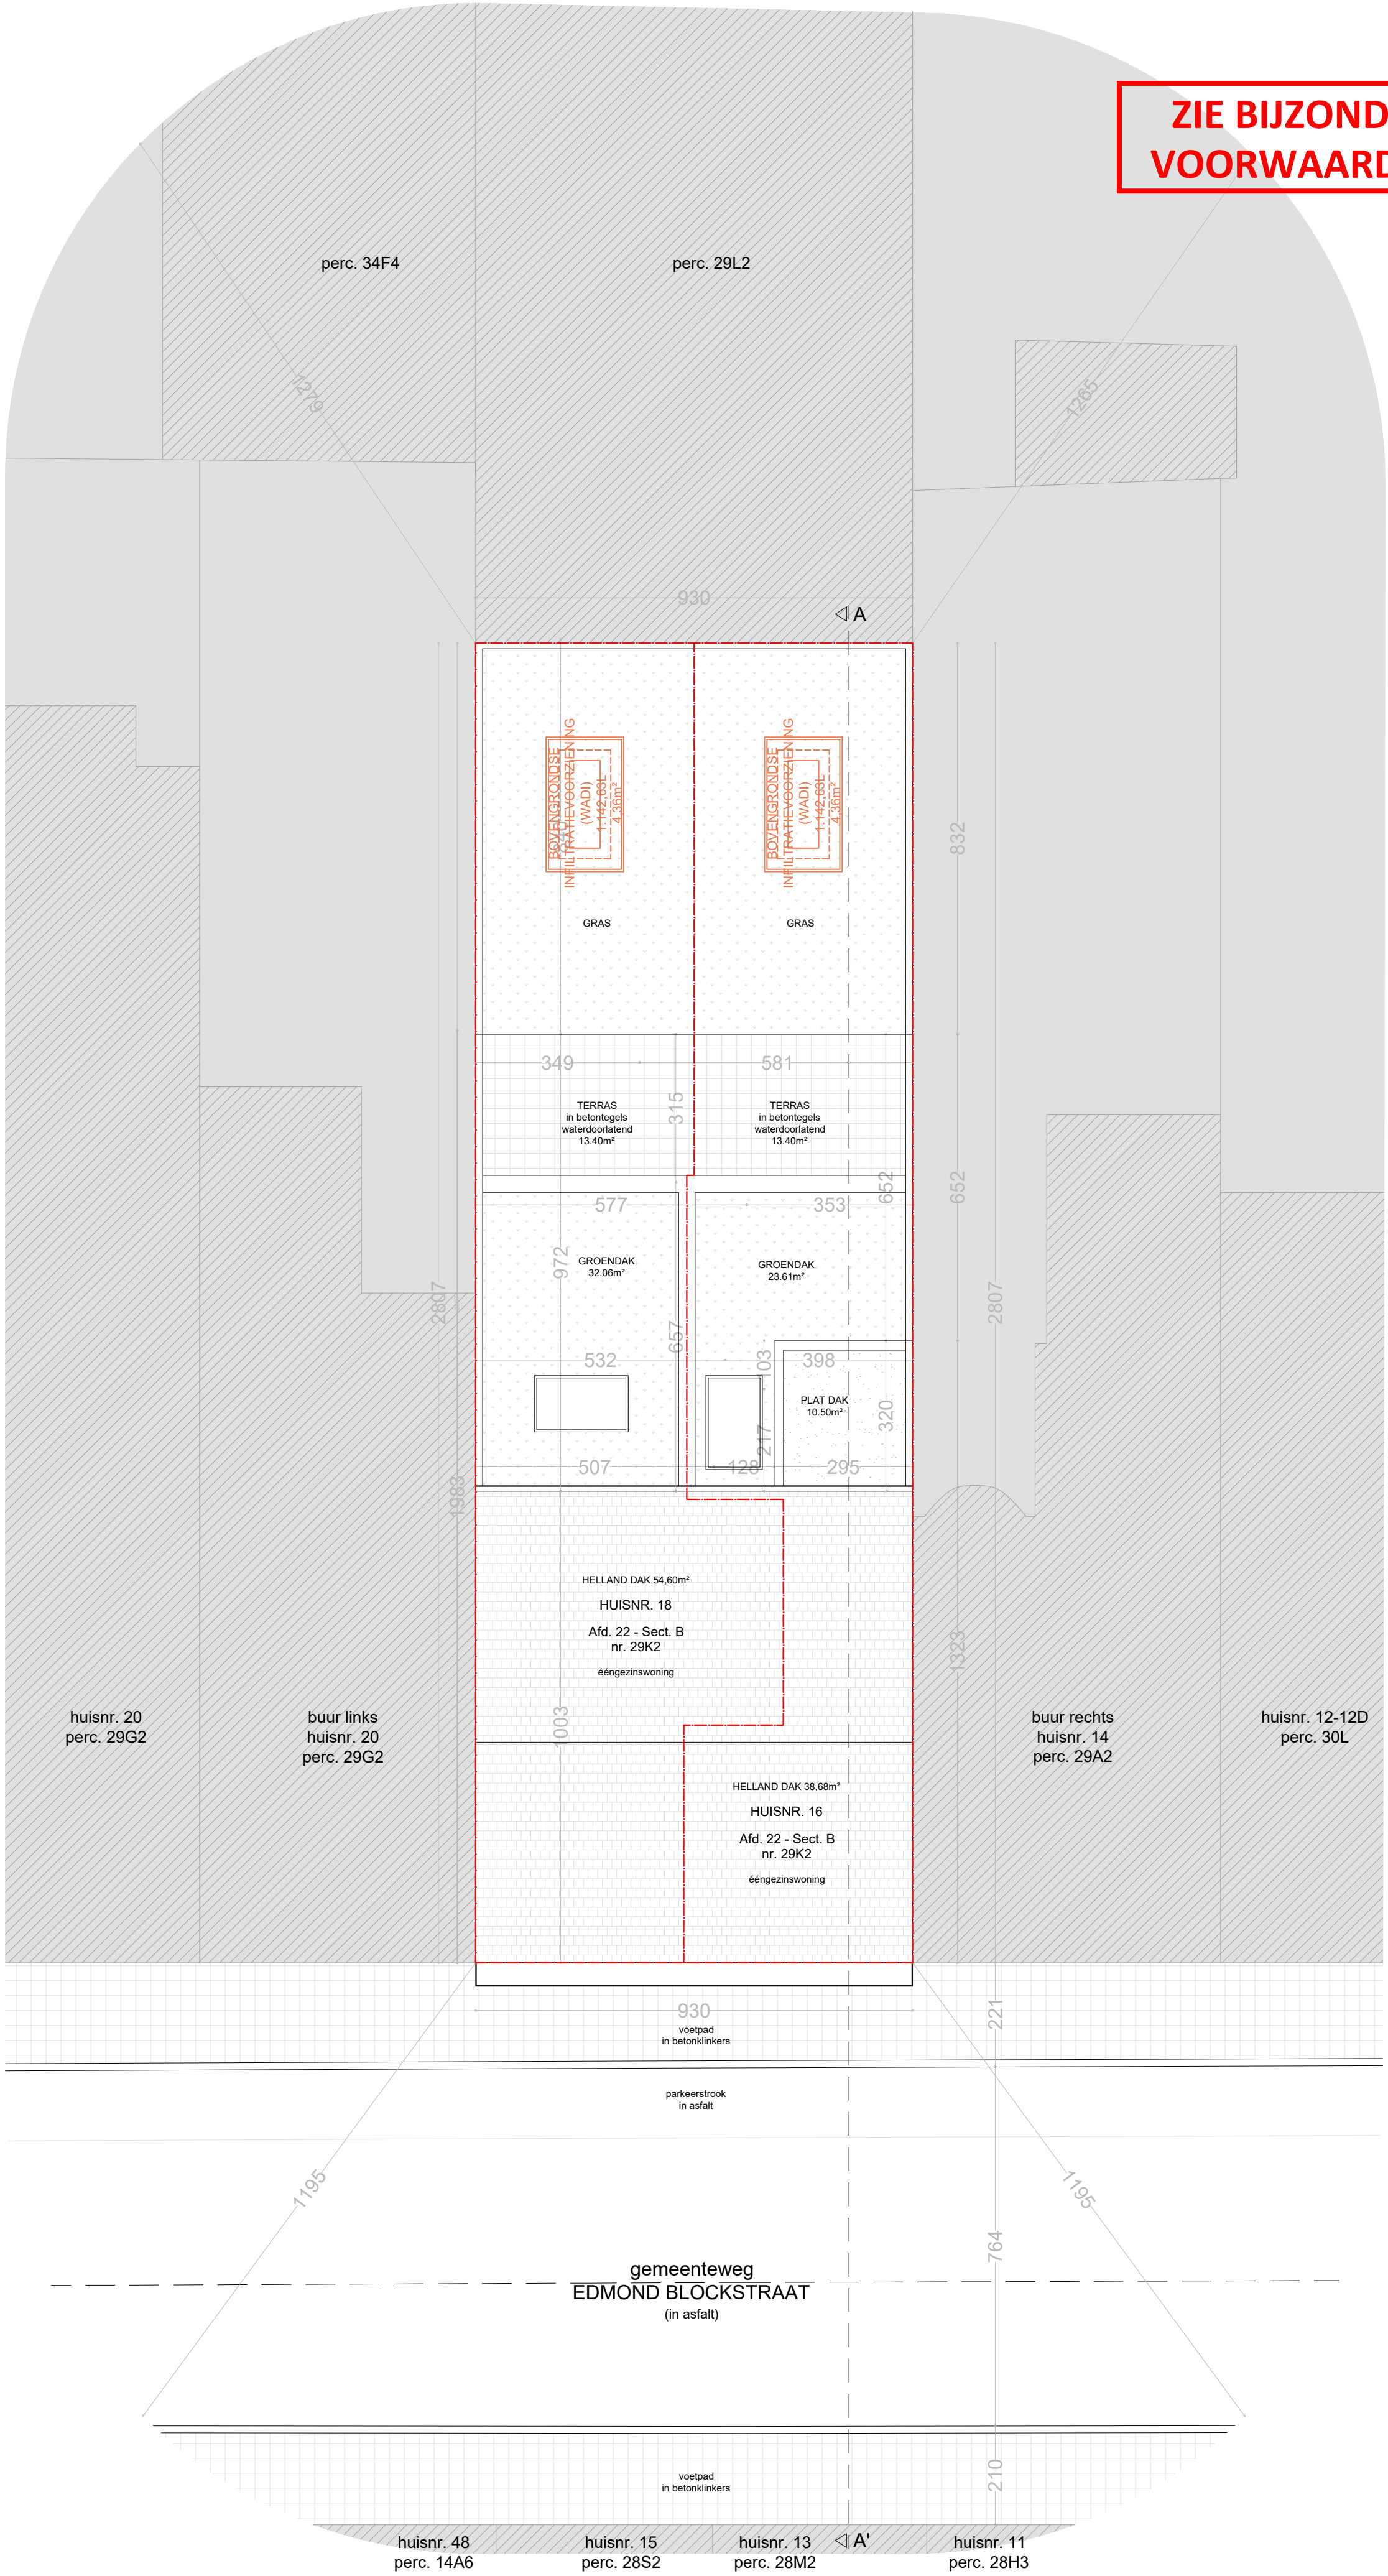

ek ontwerp of inplanting met specifieke nauwkeurigheidsniveaus, gebaseerd en/of ingesat op de digitale
versie, dient voor uitvoering of verdere goedkeuring te worden nagetrokken en/of gecontroleerd op
haalbaarheid voor het beoogde doel

stabiliteit
stabiliteitswerken uit te voeren volgens studie ingenieur

EPB: veiligheid & ventilatie
verplichte aanstelling van een veiligheidscoördinator, EPB- en ventilatieadviseur

maatvoering
deze plannen zijn opgesteld als principetekeningen, de afmetingen zijn richtgevend. Alle documenten en
mappen dienen vooraf en tijdens de werken gecontroleerd te worden. Alle afwijkingen dienen gemeld te worden
aan de architect en opdrachtgever. Deze plannen zijn onder voorbehoud van stabiliteitsstudie en technieken

Inplantingsplan Geplande toestand		Edmond blockstraat 16-18 9050 Gent	
plan 13/21	schaal 1/100	datum 18/06/2026	 VERTONGEN ARCHITECTEN