



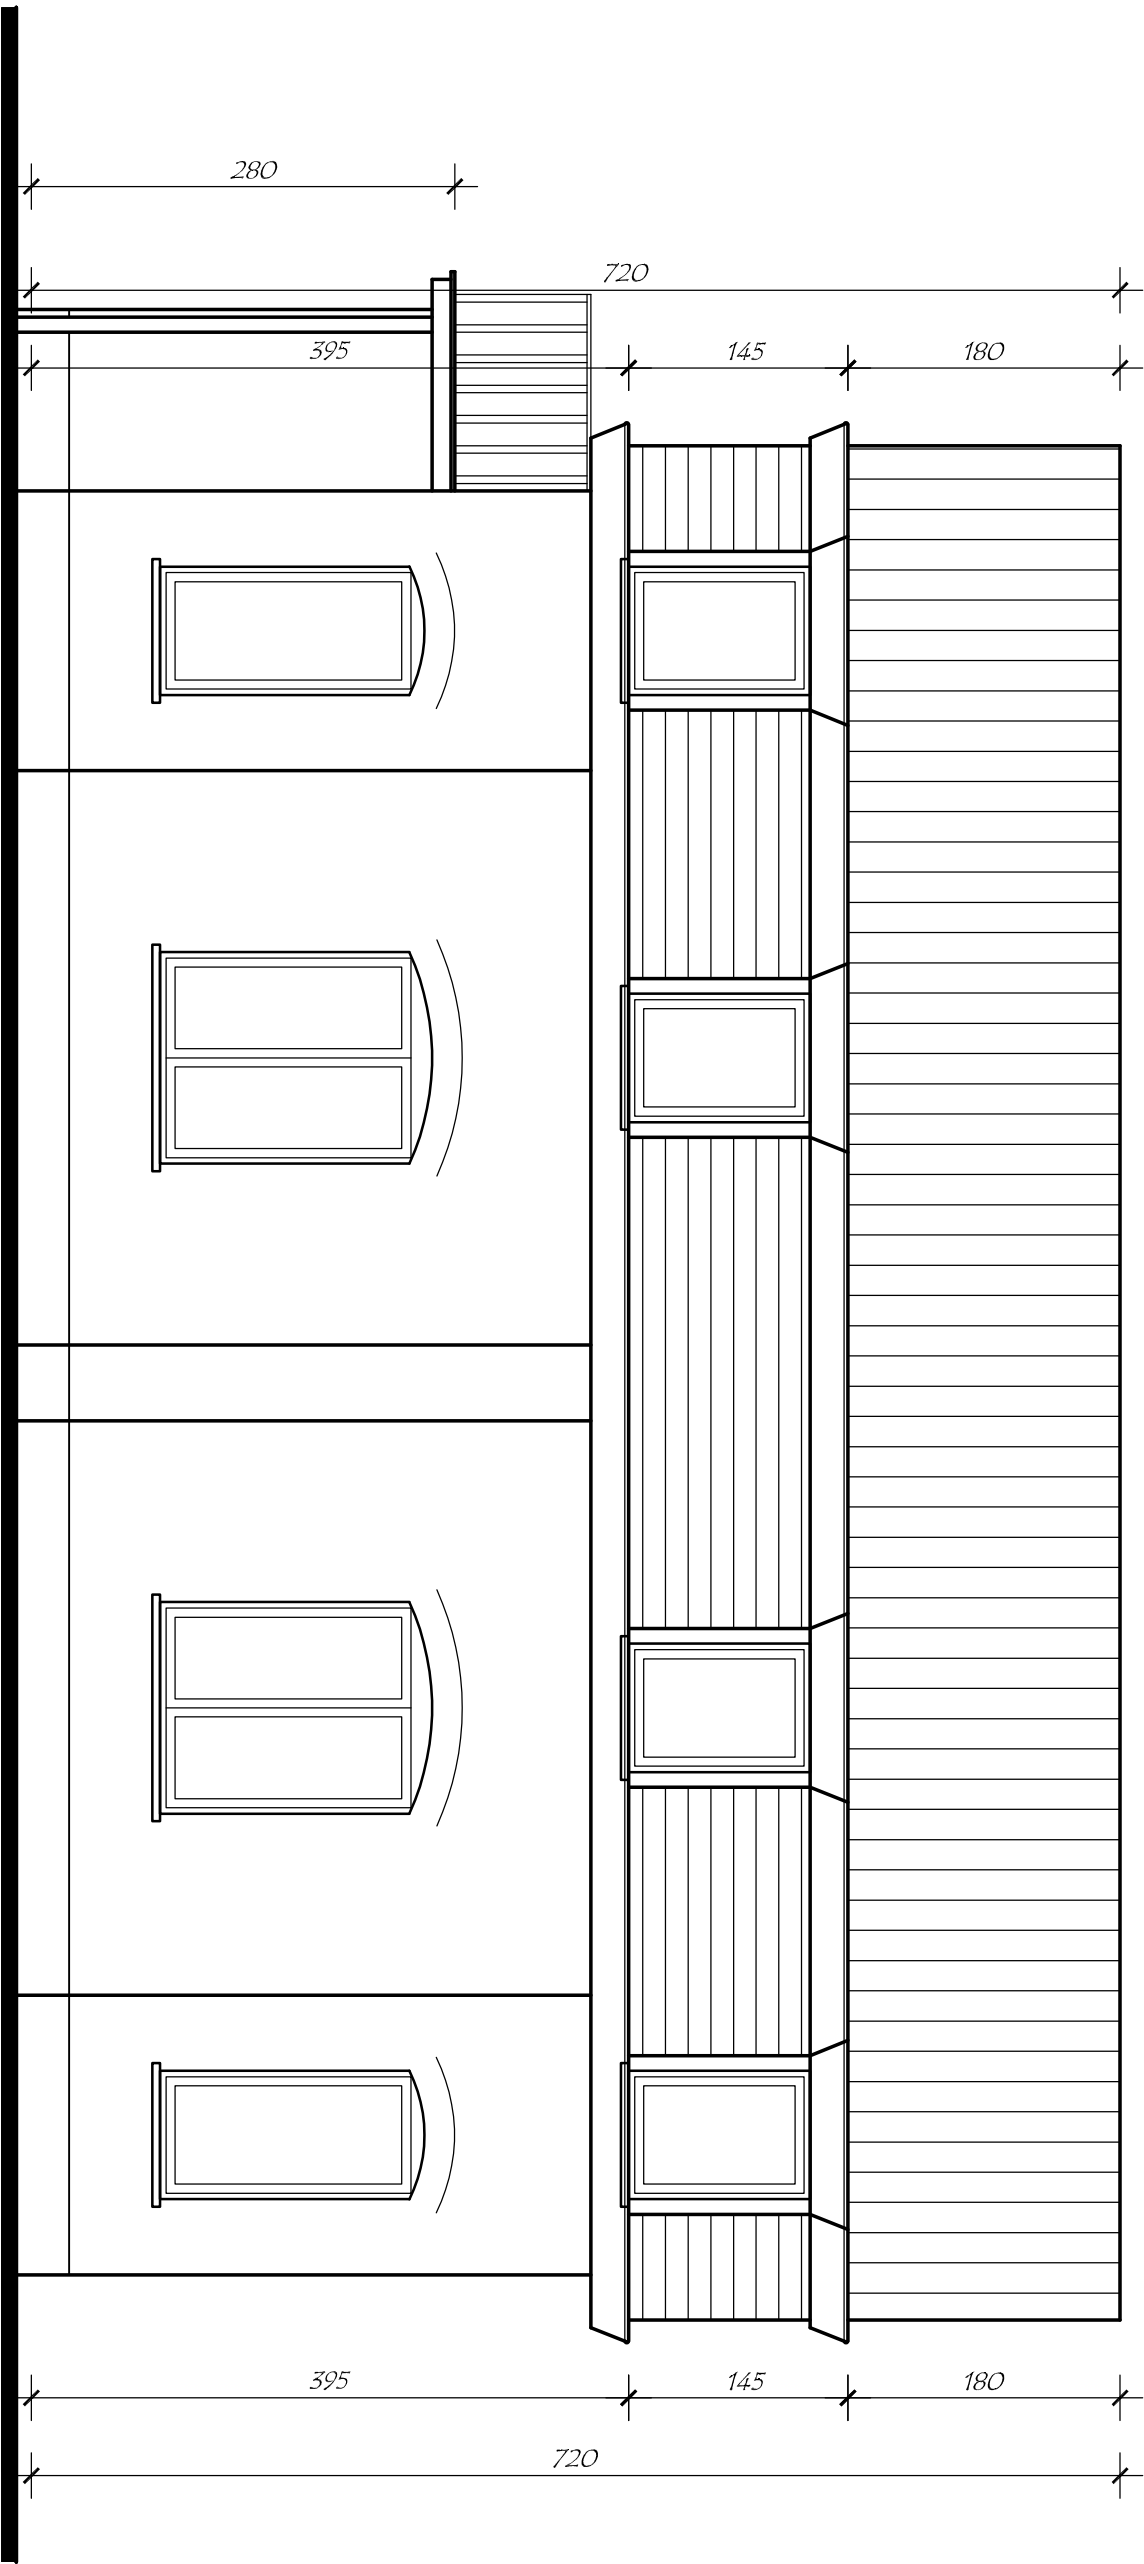

VOORGEVEL 1/50

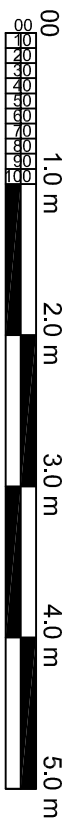

Bestand