



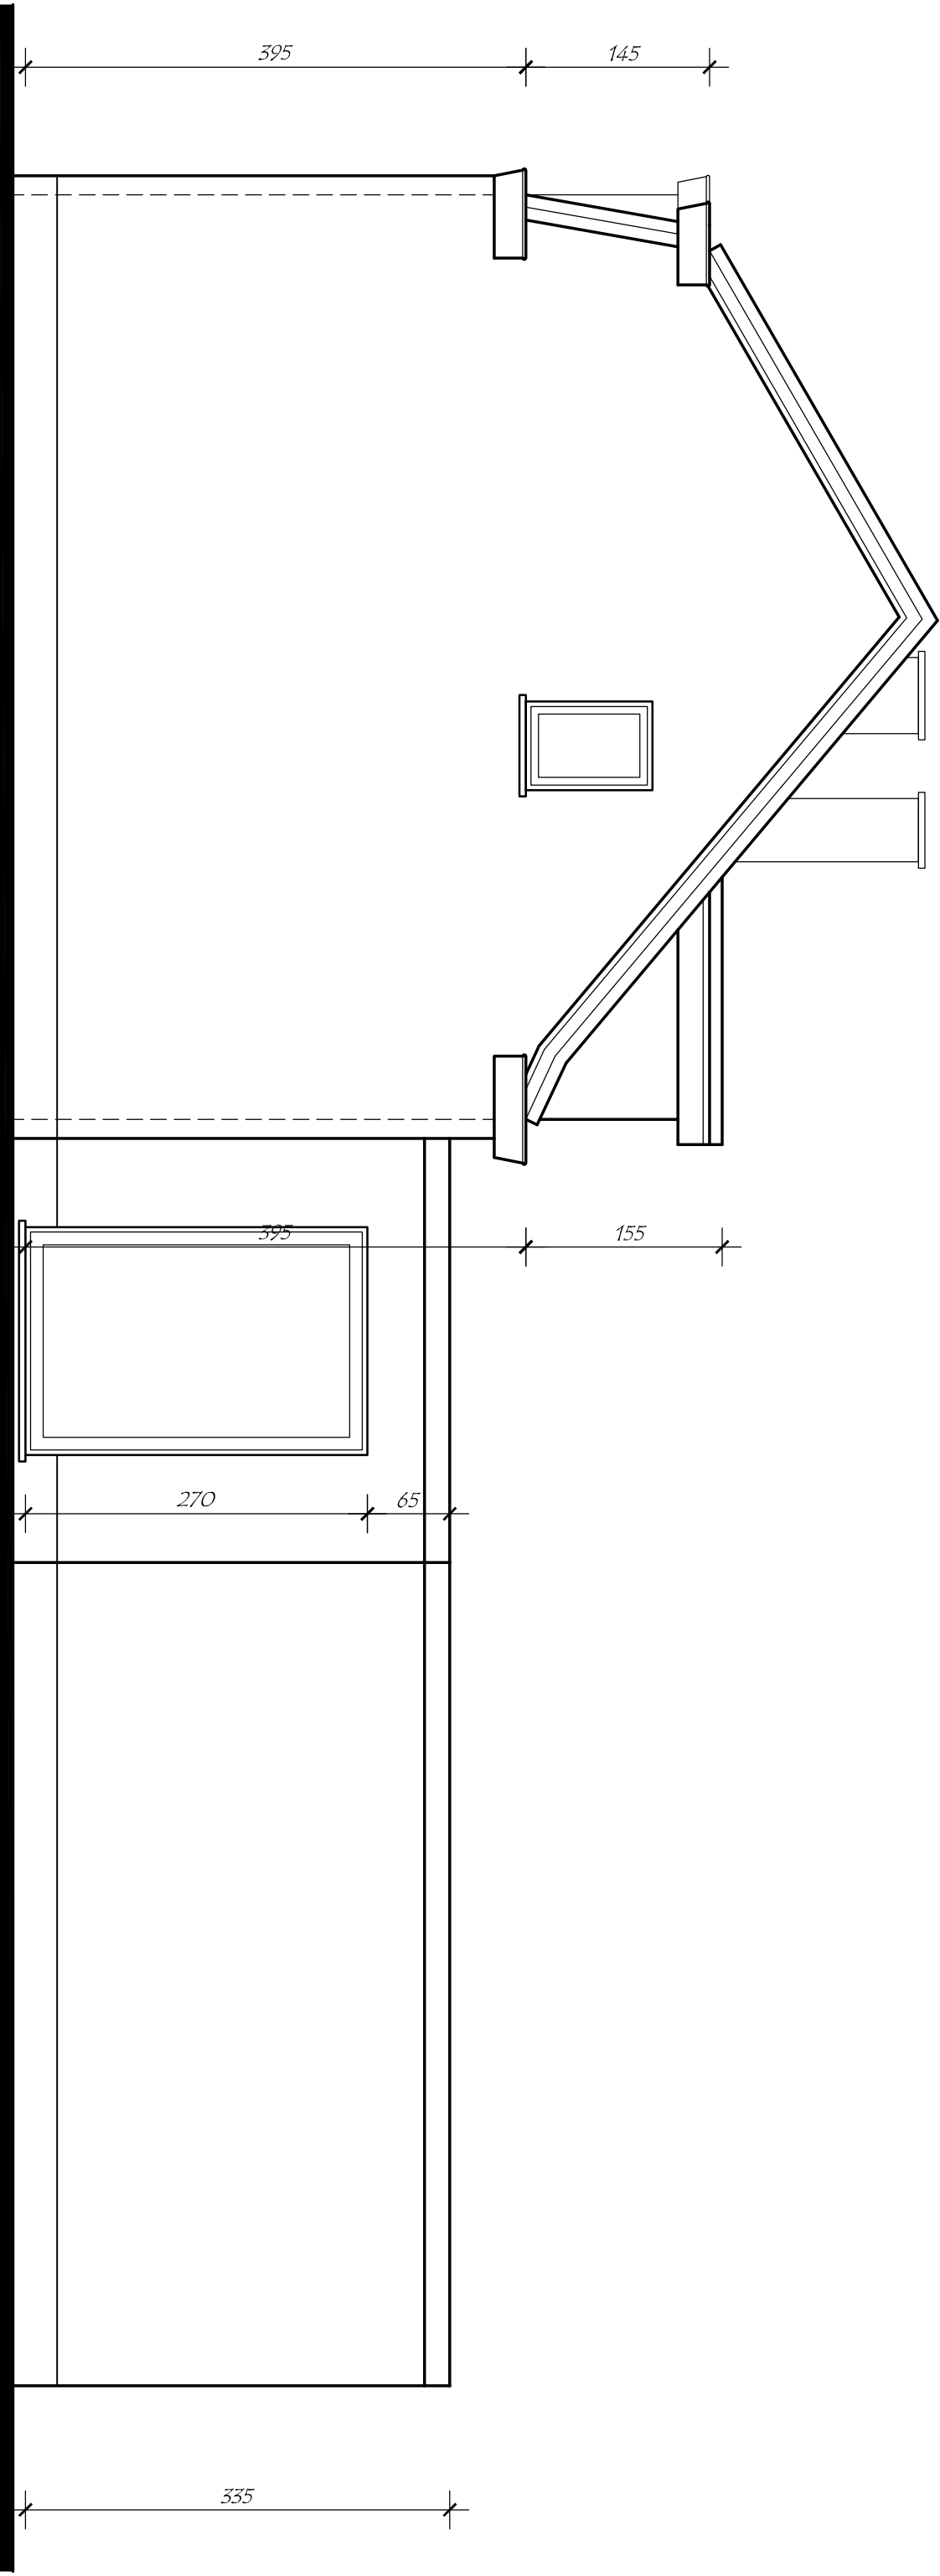

ZIJGEVEL RECHTS 1/50

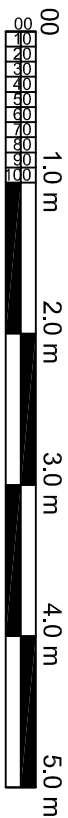

Nieuw