



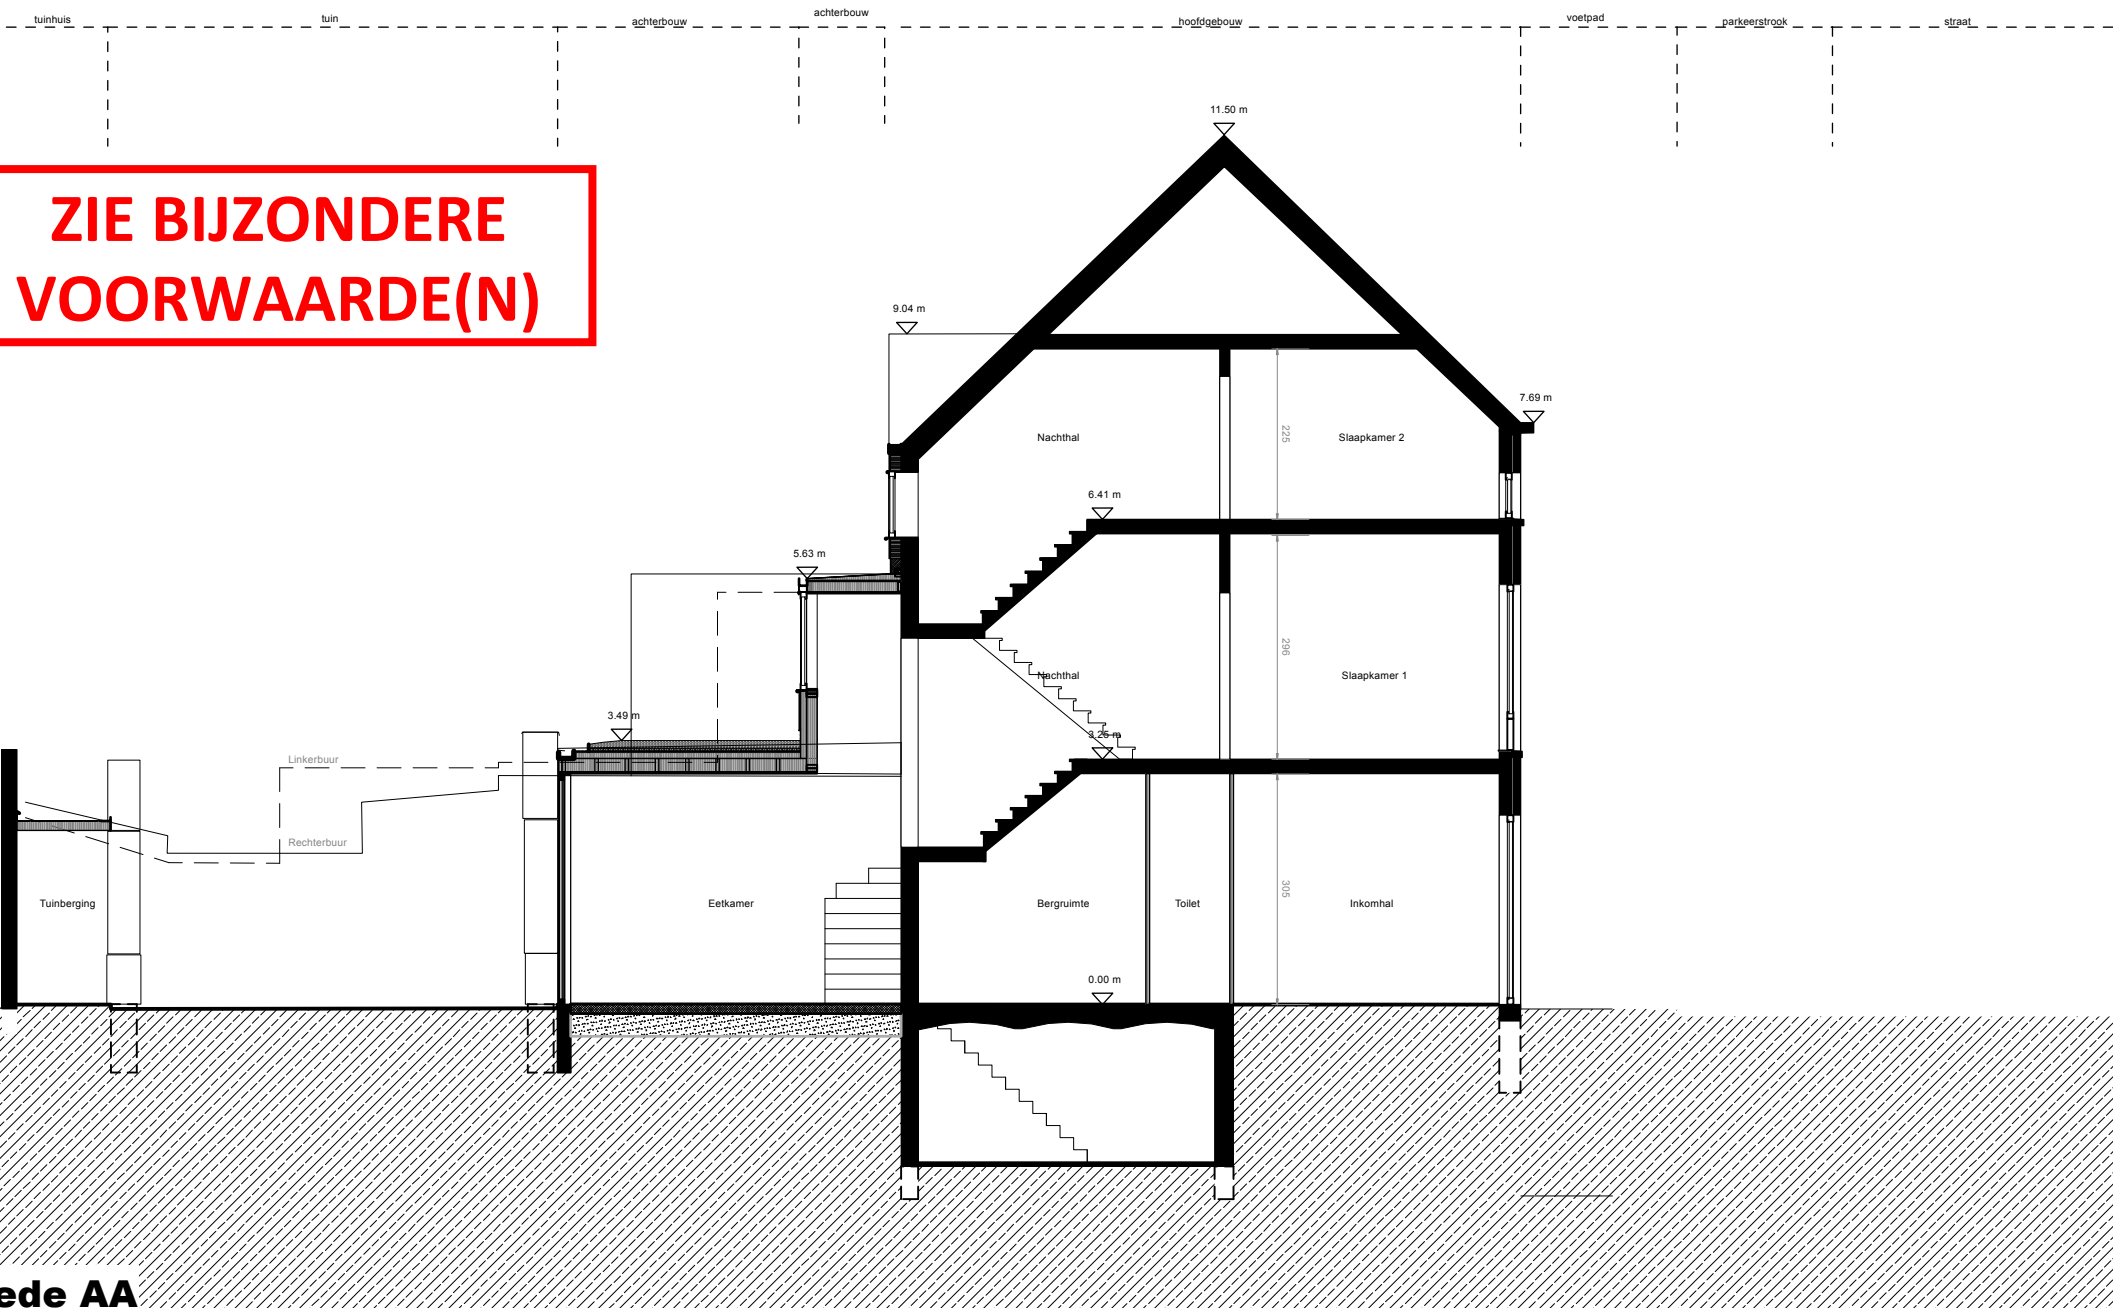

**Nieuwe toestand**  
**1/100**

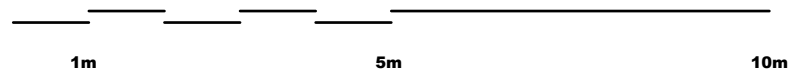

Atelier Schenk  
Hendrik Consciencelaan 7, 2910 Essen  
+32 498 10 22 17  
steven@schenk.zone  
website: schenk.zone

**VERBOUWING RIJWONING**  
Tijs Vangenechten  
Wittemolenstraat 41, 9040 Sint-Amandsberg  
Gent Afdeling 19, sectie C, nr.972/S009