


ZIE BIJZONDERE
VOORWAARDE(N)

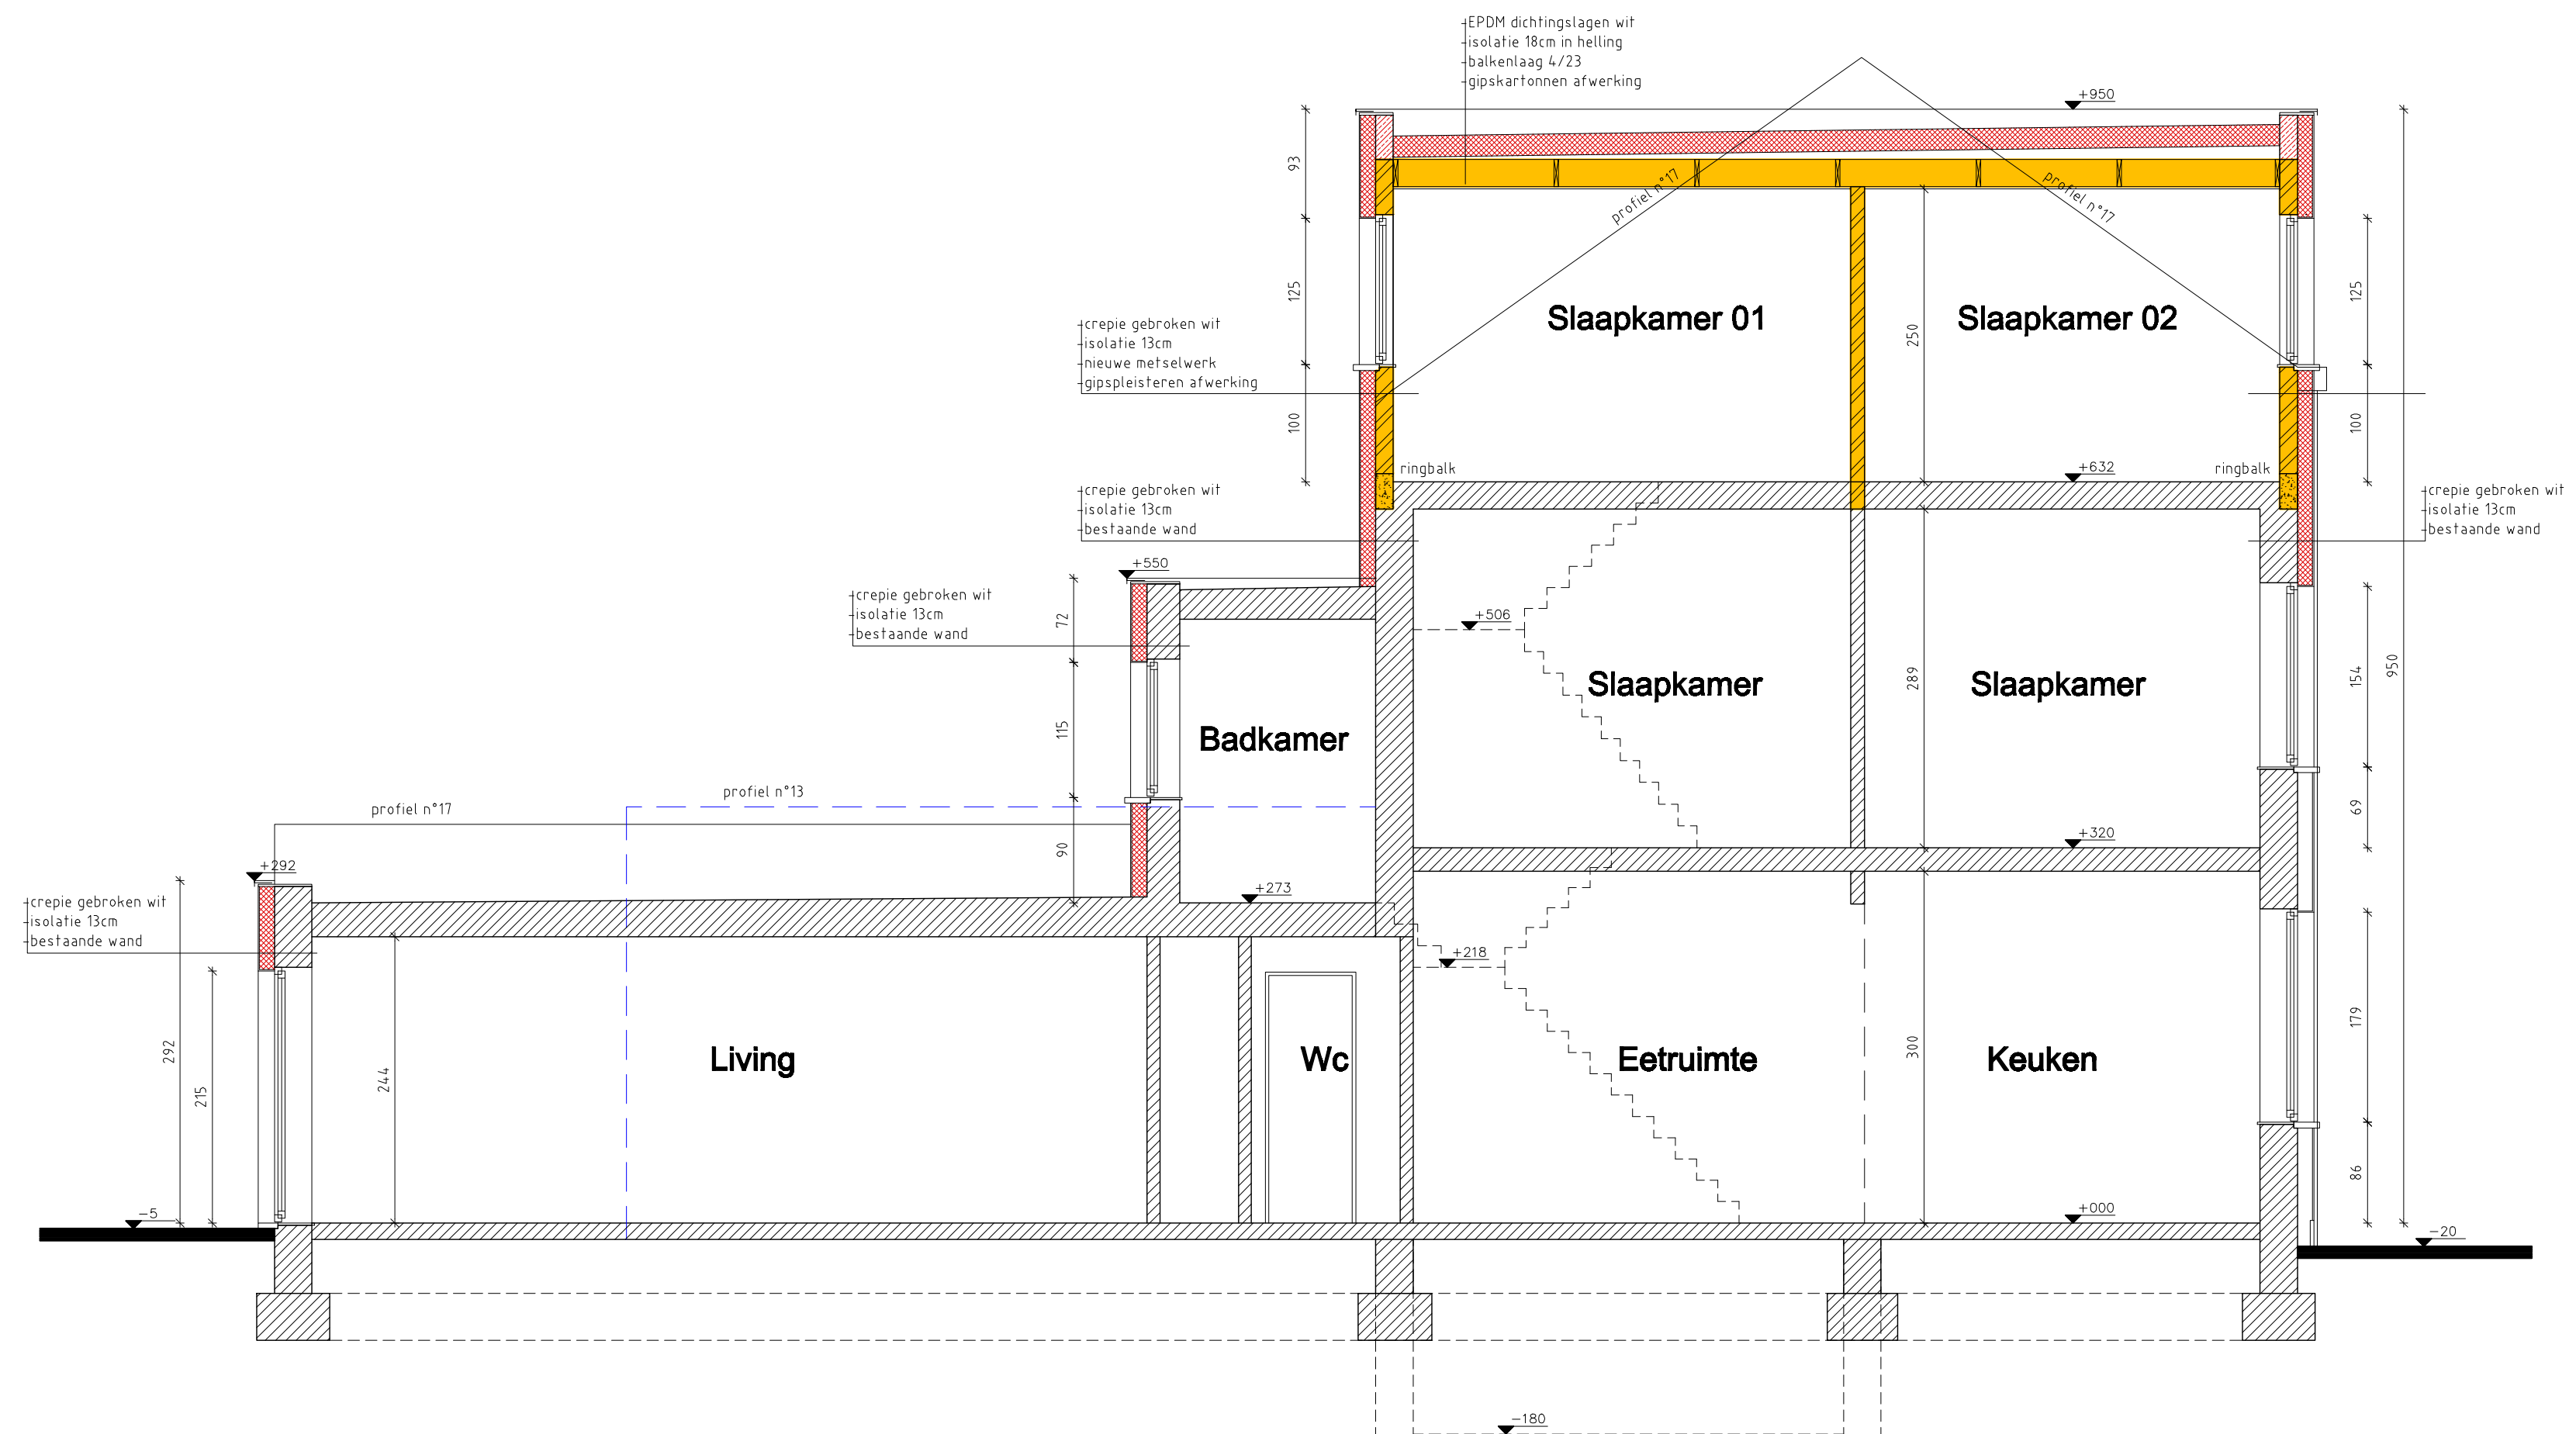

doorsnede AA'
nieuwe toestand 1/50

