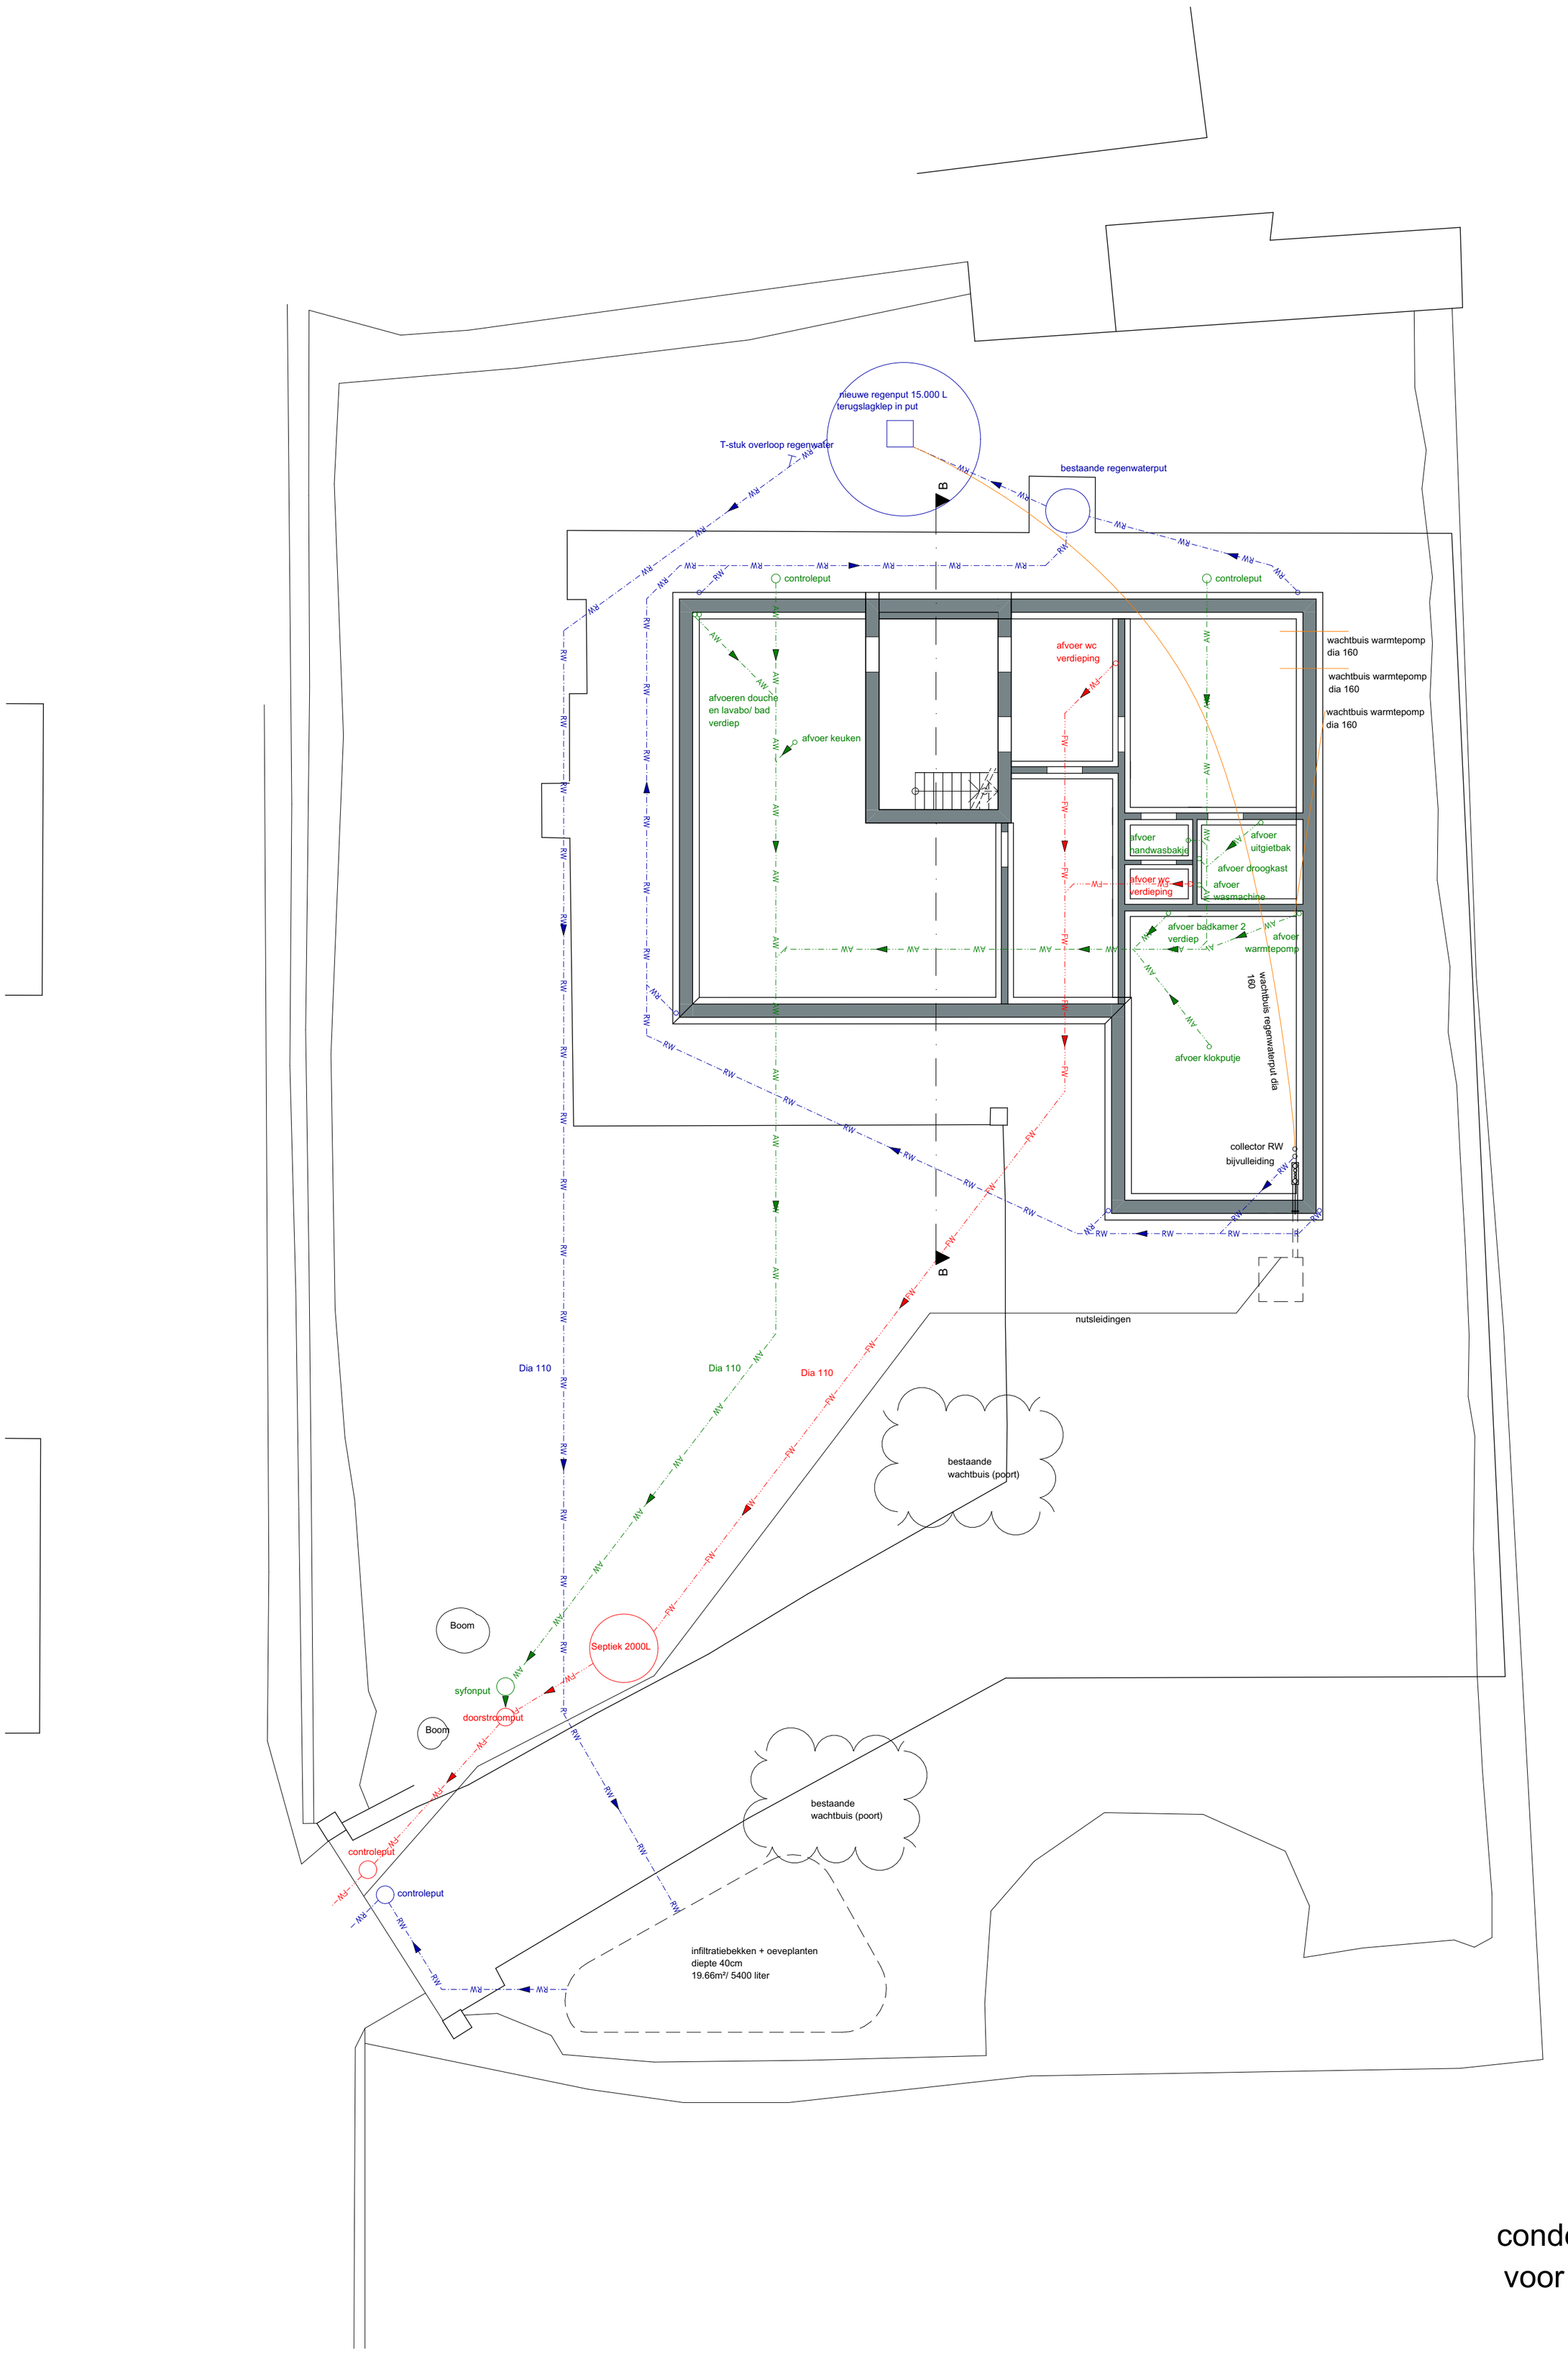

condensafvoeren
voor airco nog te
bespreken

AllBouw

Bourgois - Sint-Denijs-Westrem

Rioleringsplan
Nieuwe toestand
1:100