



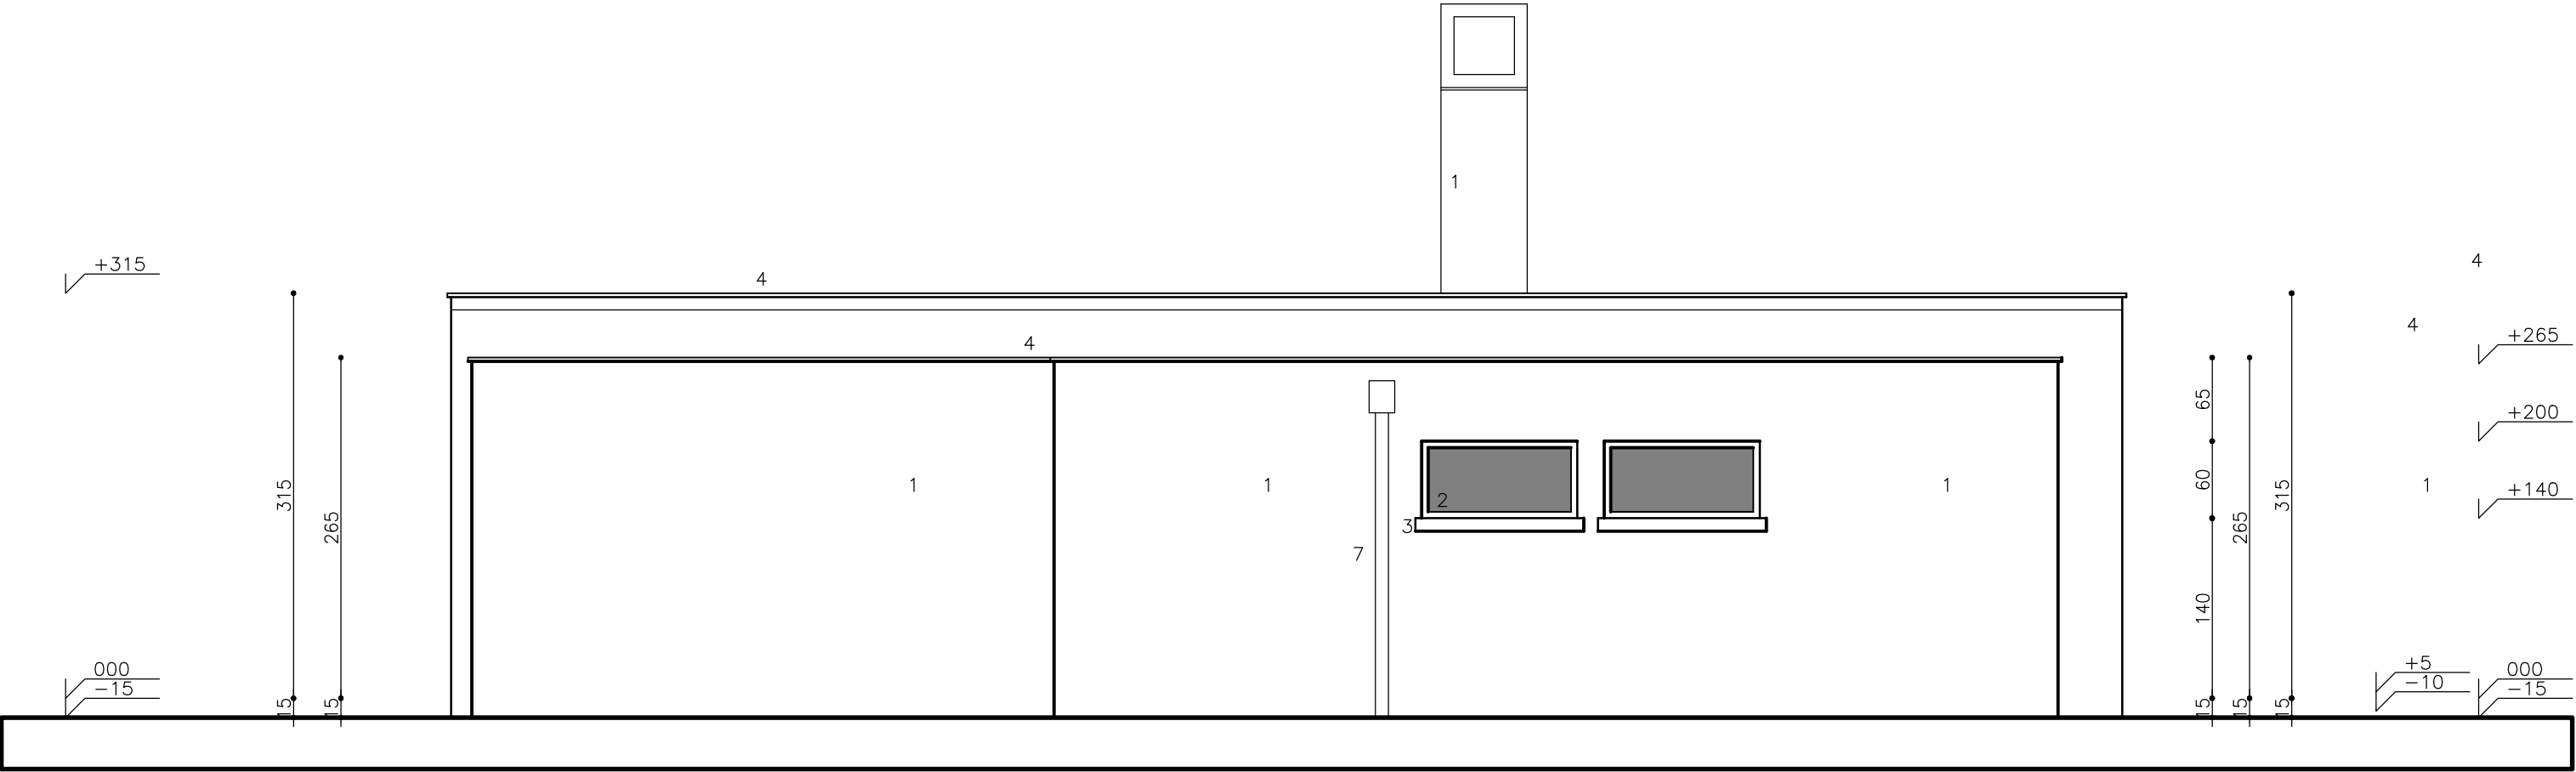

ACHTERGEVEL

BESTAANDE TOESTAND

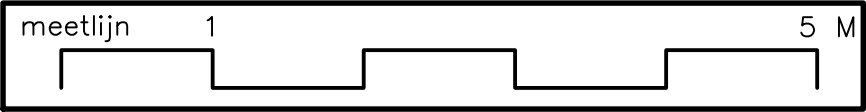

schaal
1/50

DE GEBRUIKTE MEETEENHEID IS IN CM.