



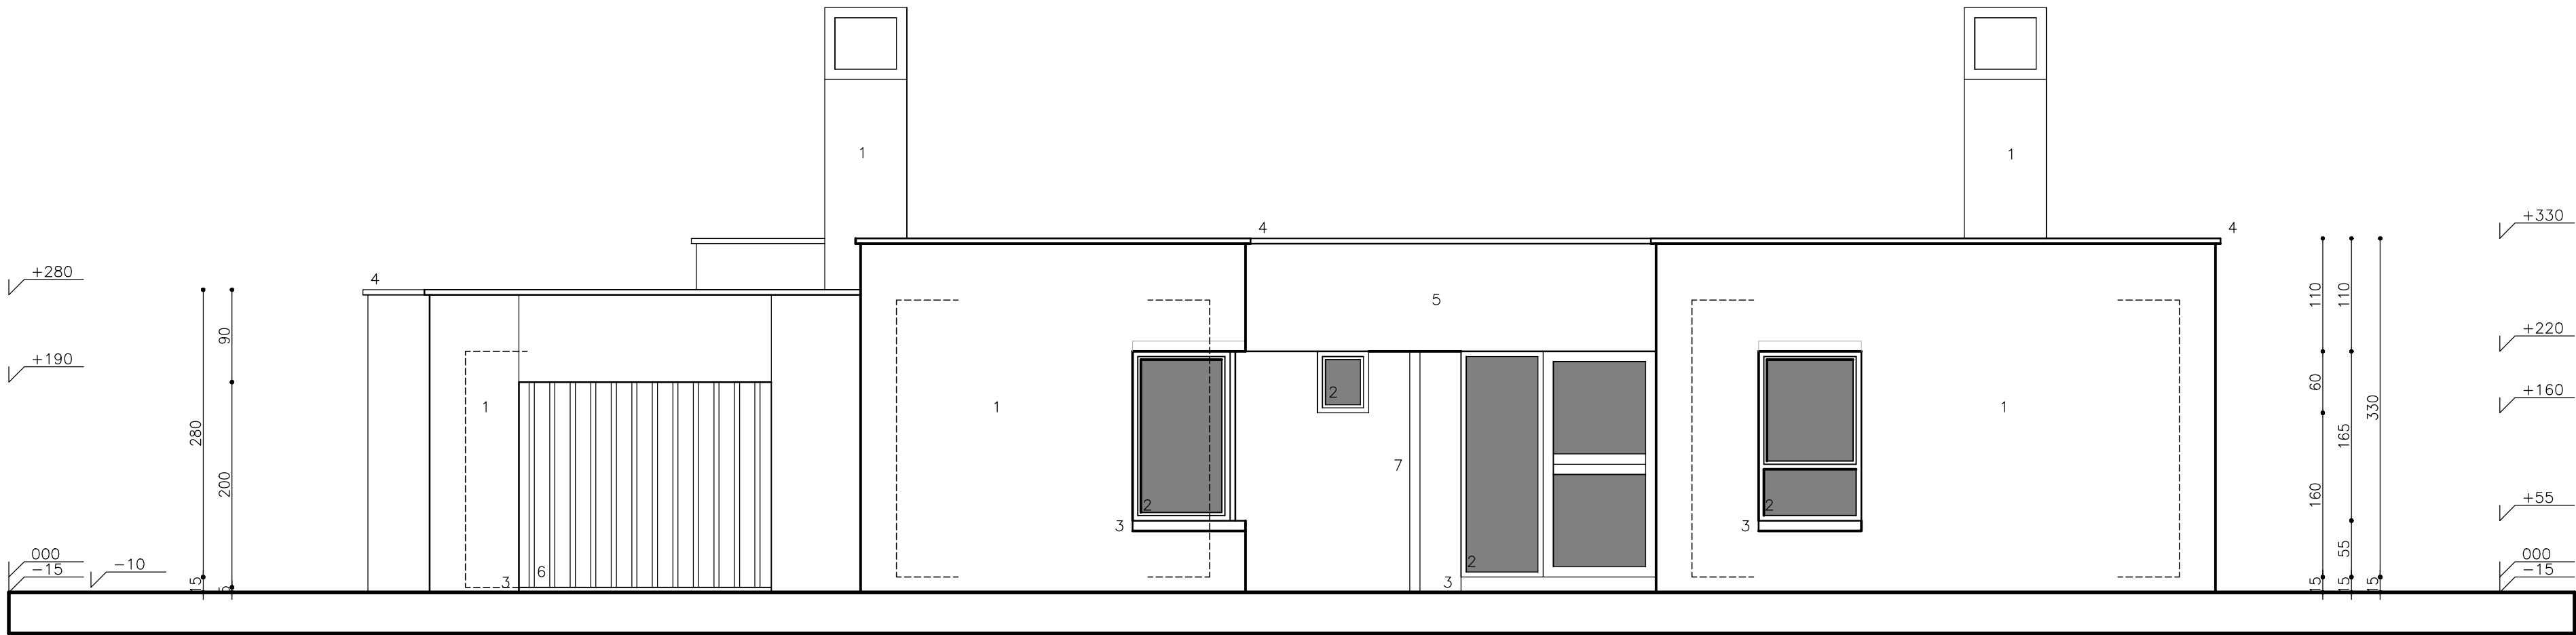

ZIJGEVEL LINKS

VERGUNDE TOESTAND

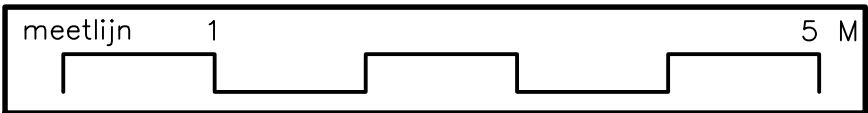

schaal 1/50

DE GEBRUIKTE MEETEENHEID IS IN CM.