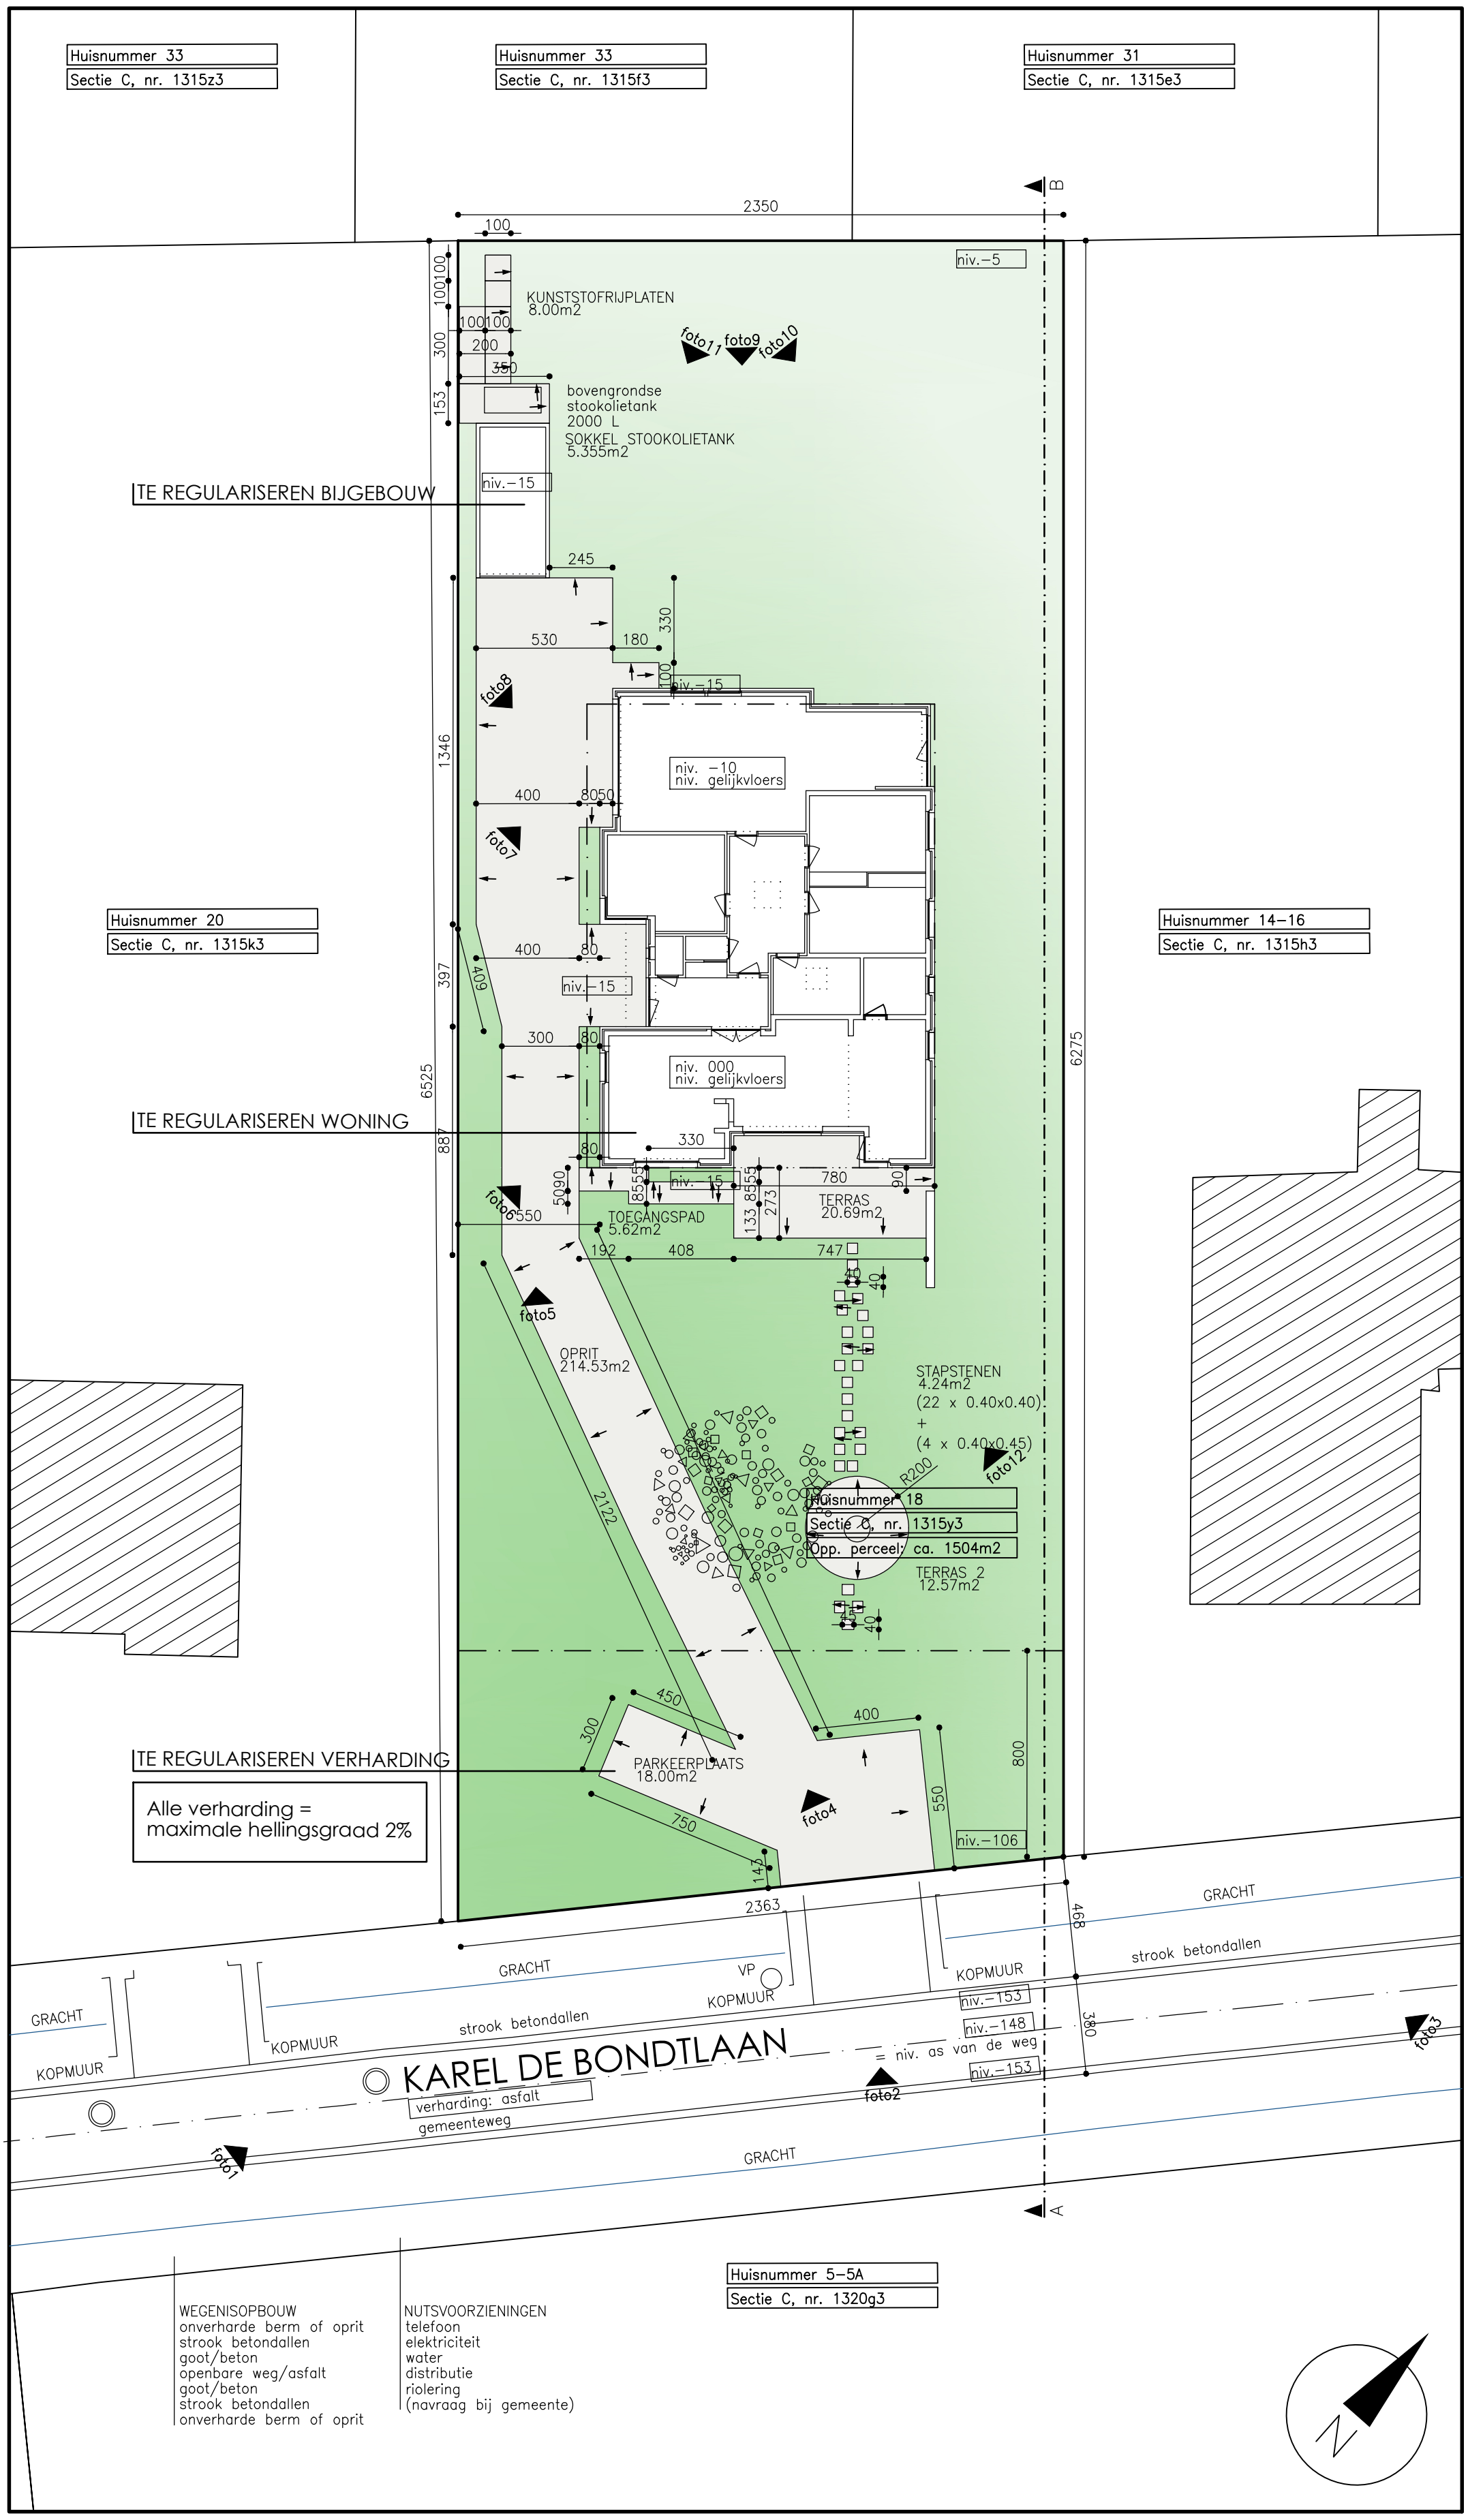

INPLANTING-VERHARDING BT

schaal 1/ 200

meetlijn 5 10 20 M

schaal 1/200

DE GEBRUIKTE MEETEENHEID IS IN CM.