


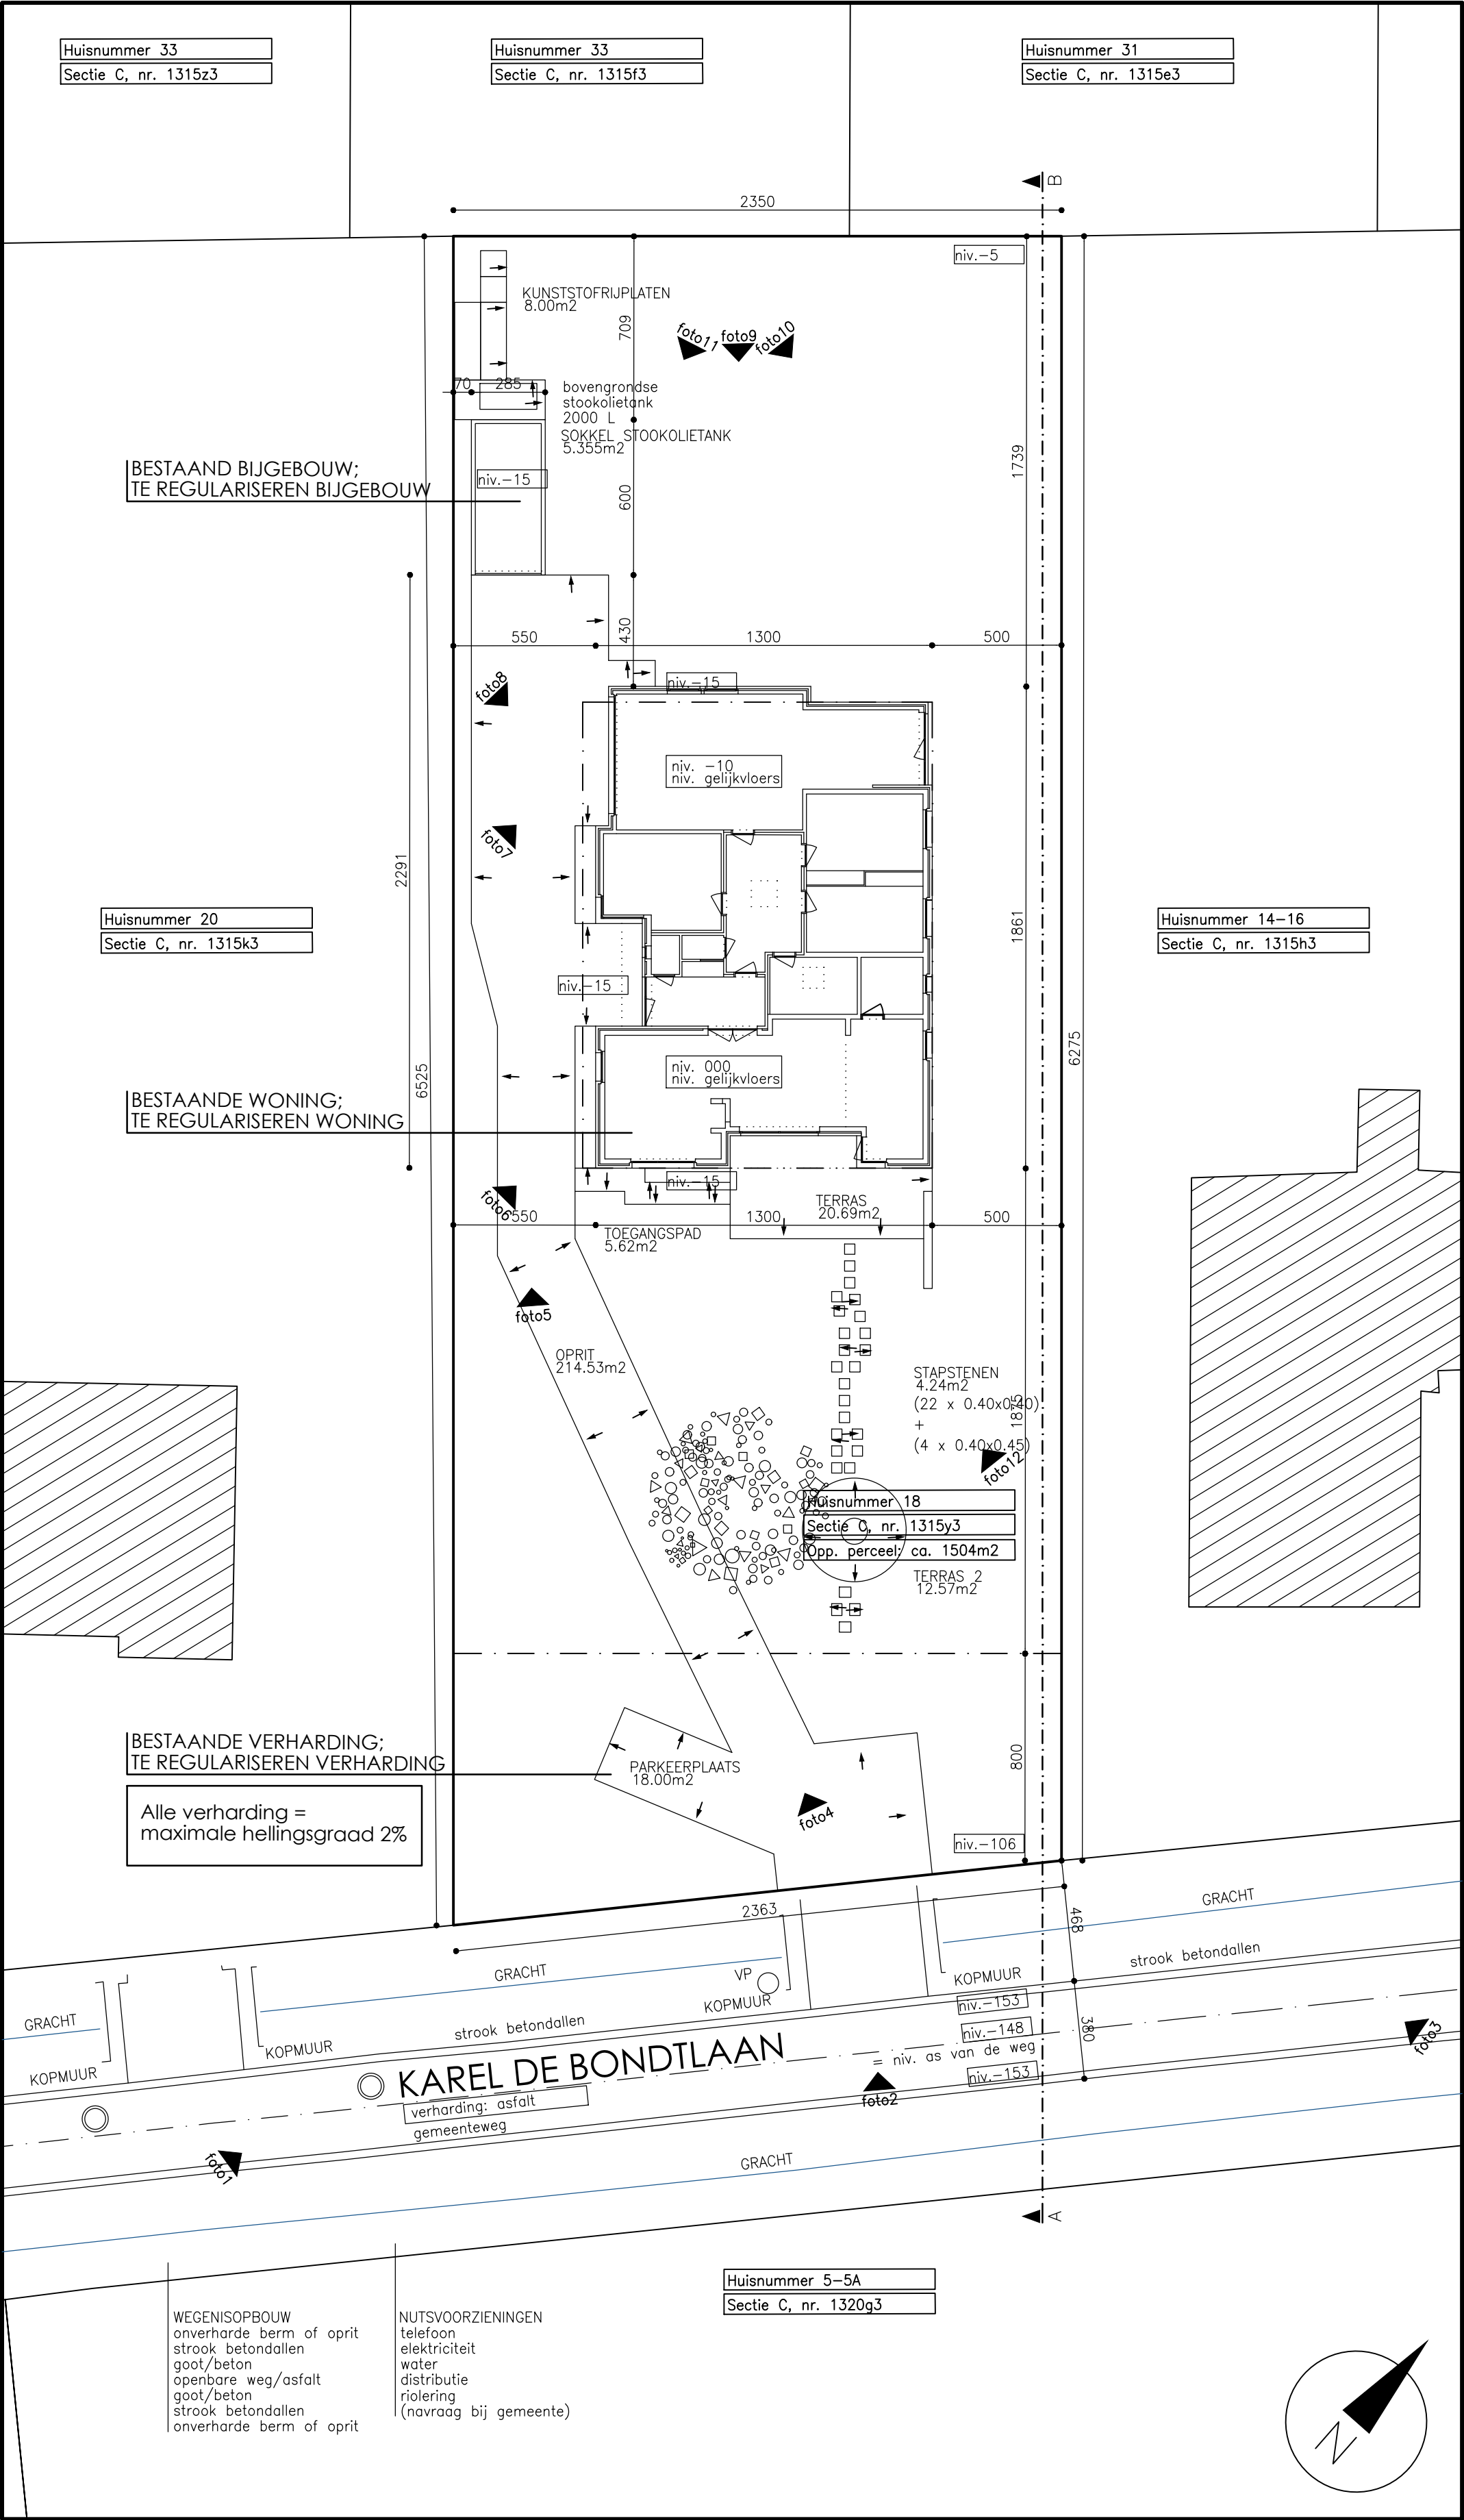

INPLANTING-BESTAANDE TOESTAND