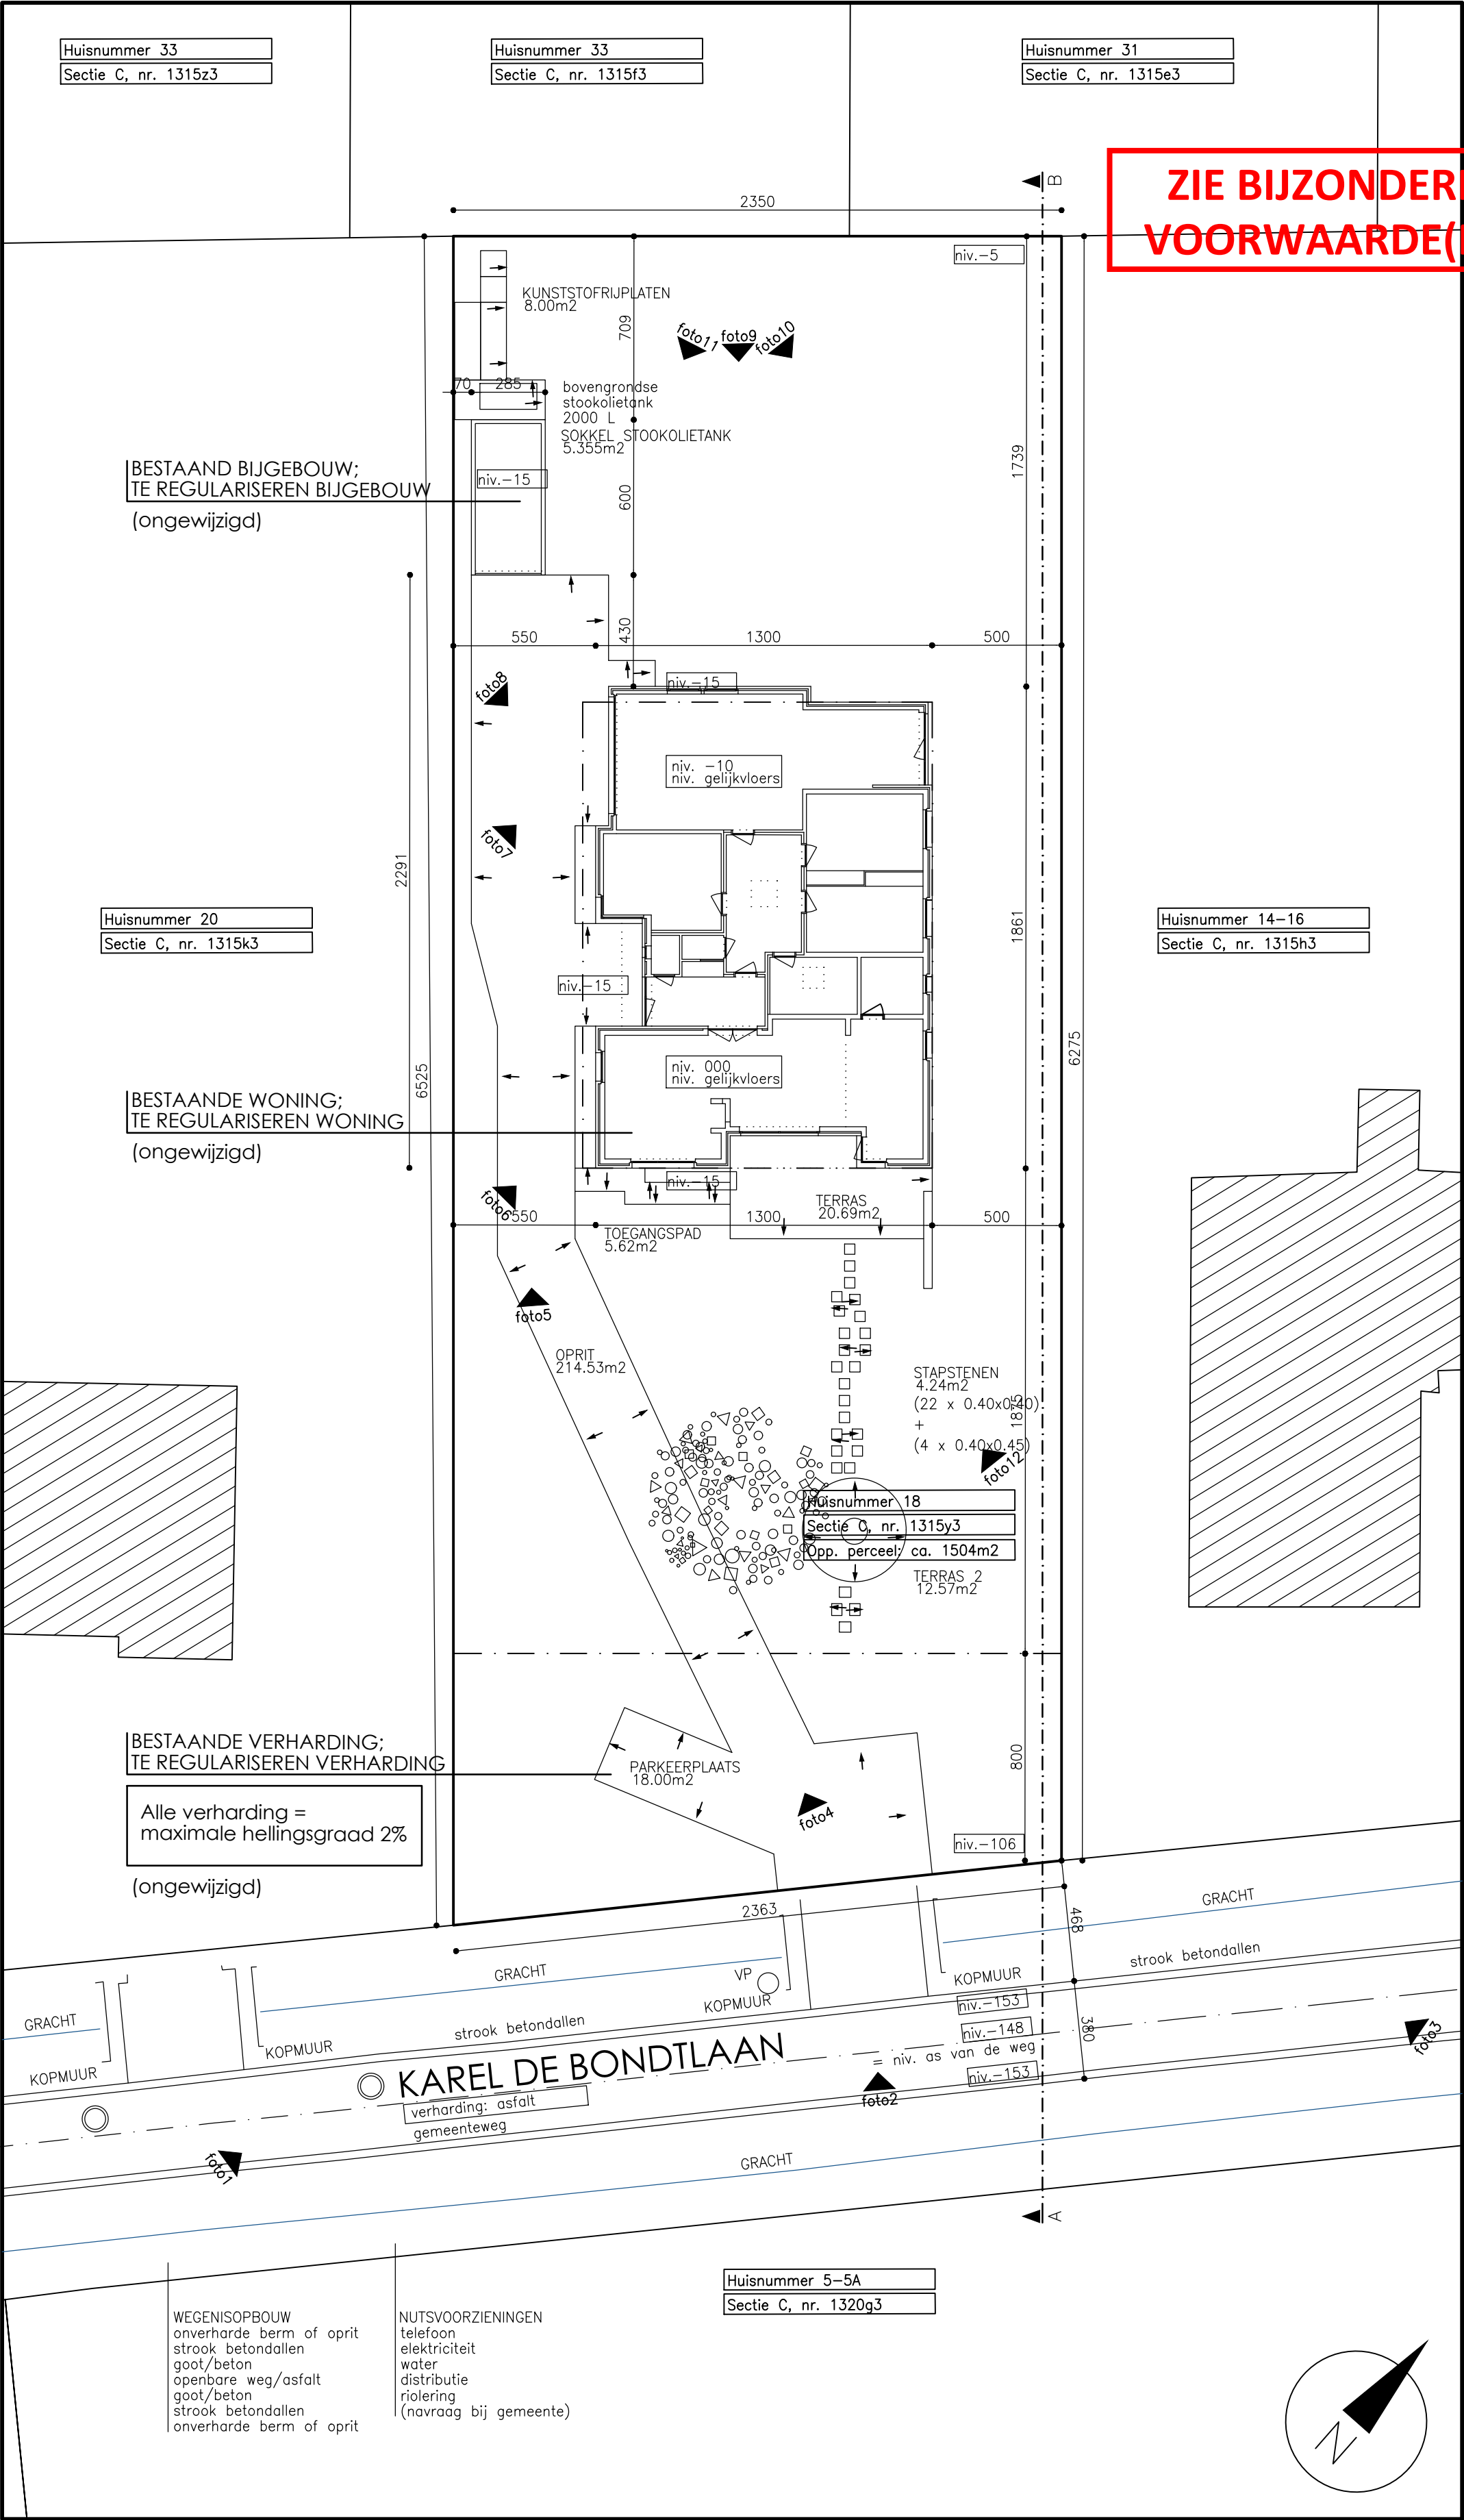


schaal 1/200

DE GEBRUIKTE MEETEENHEID IS IN CM.