



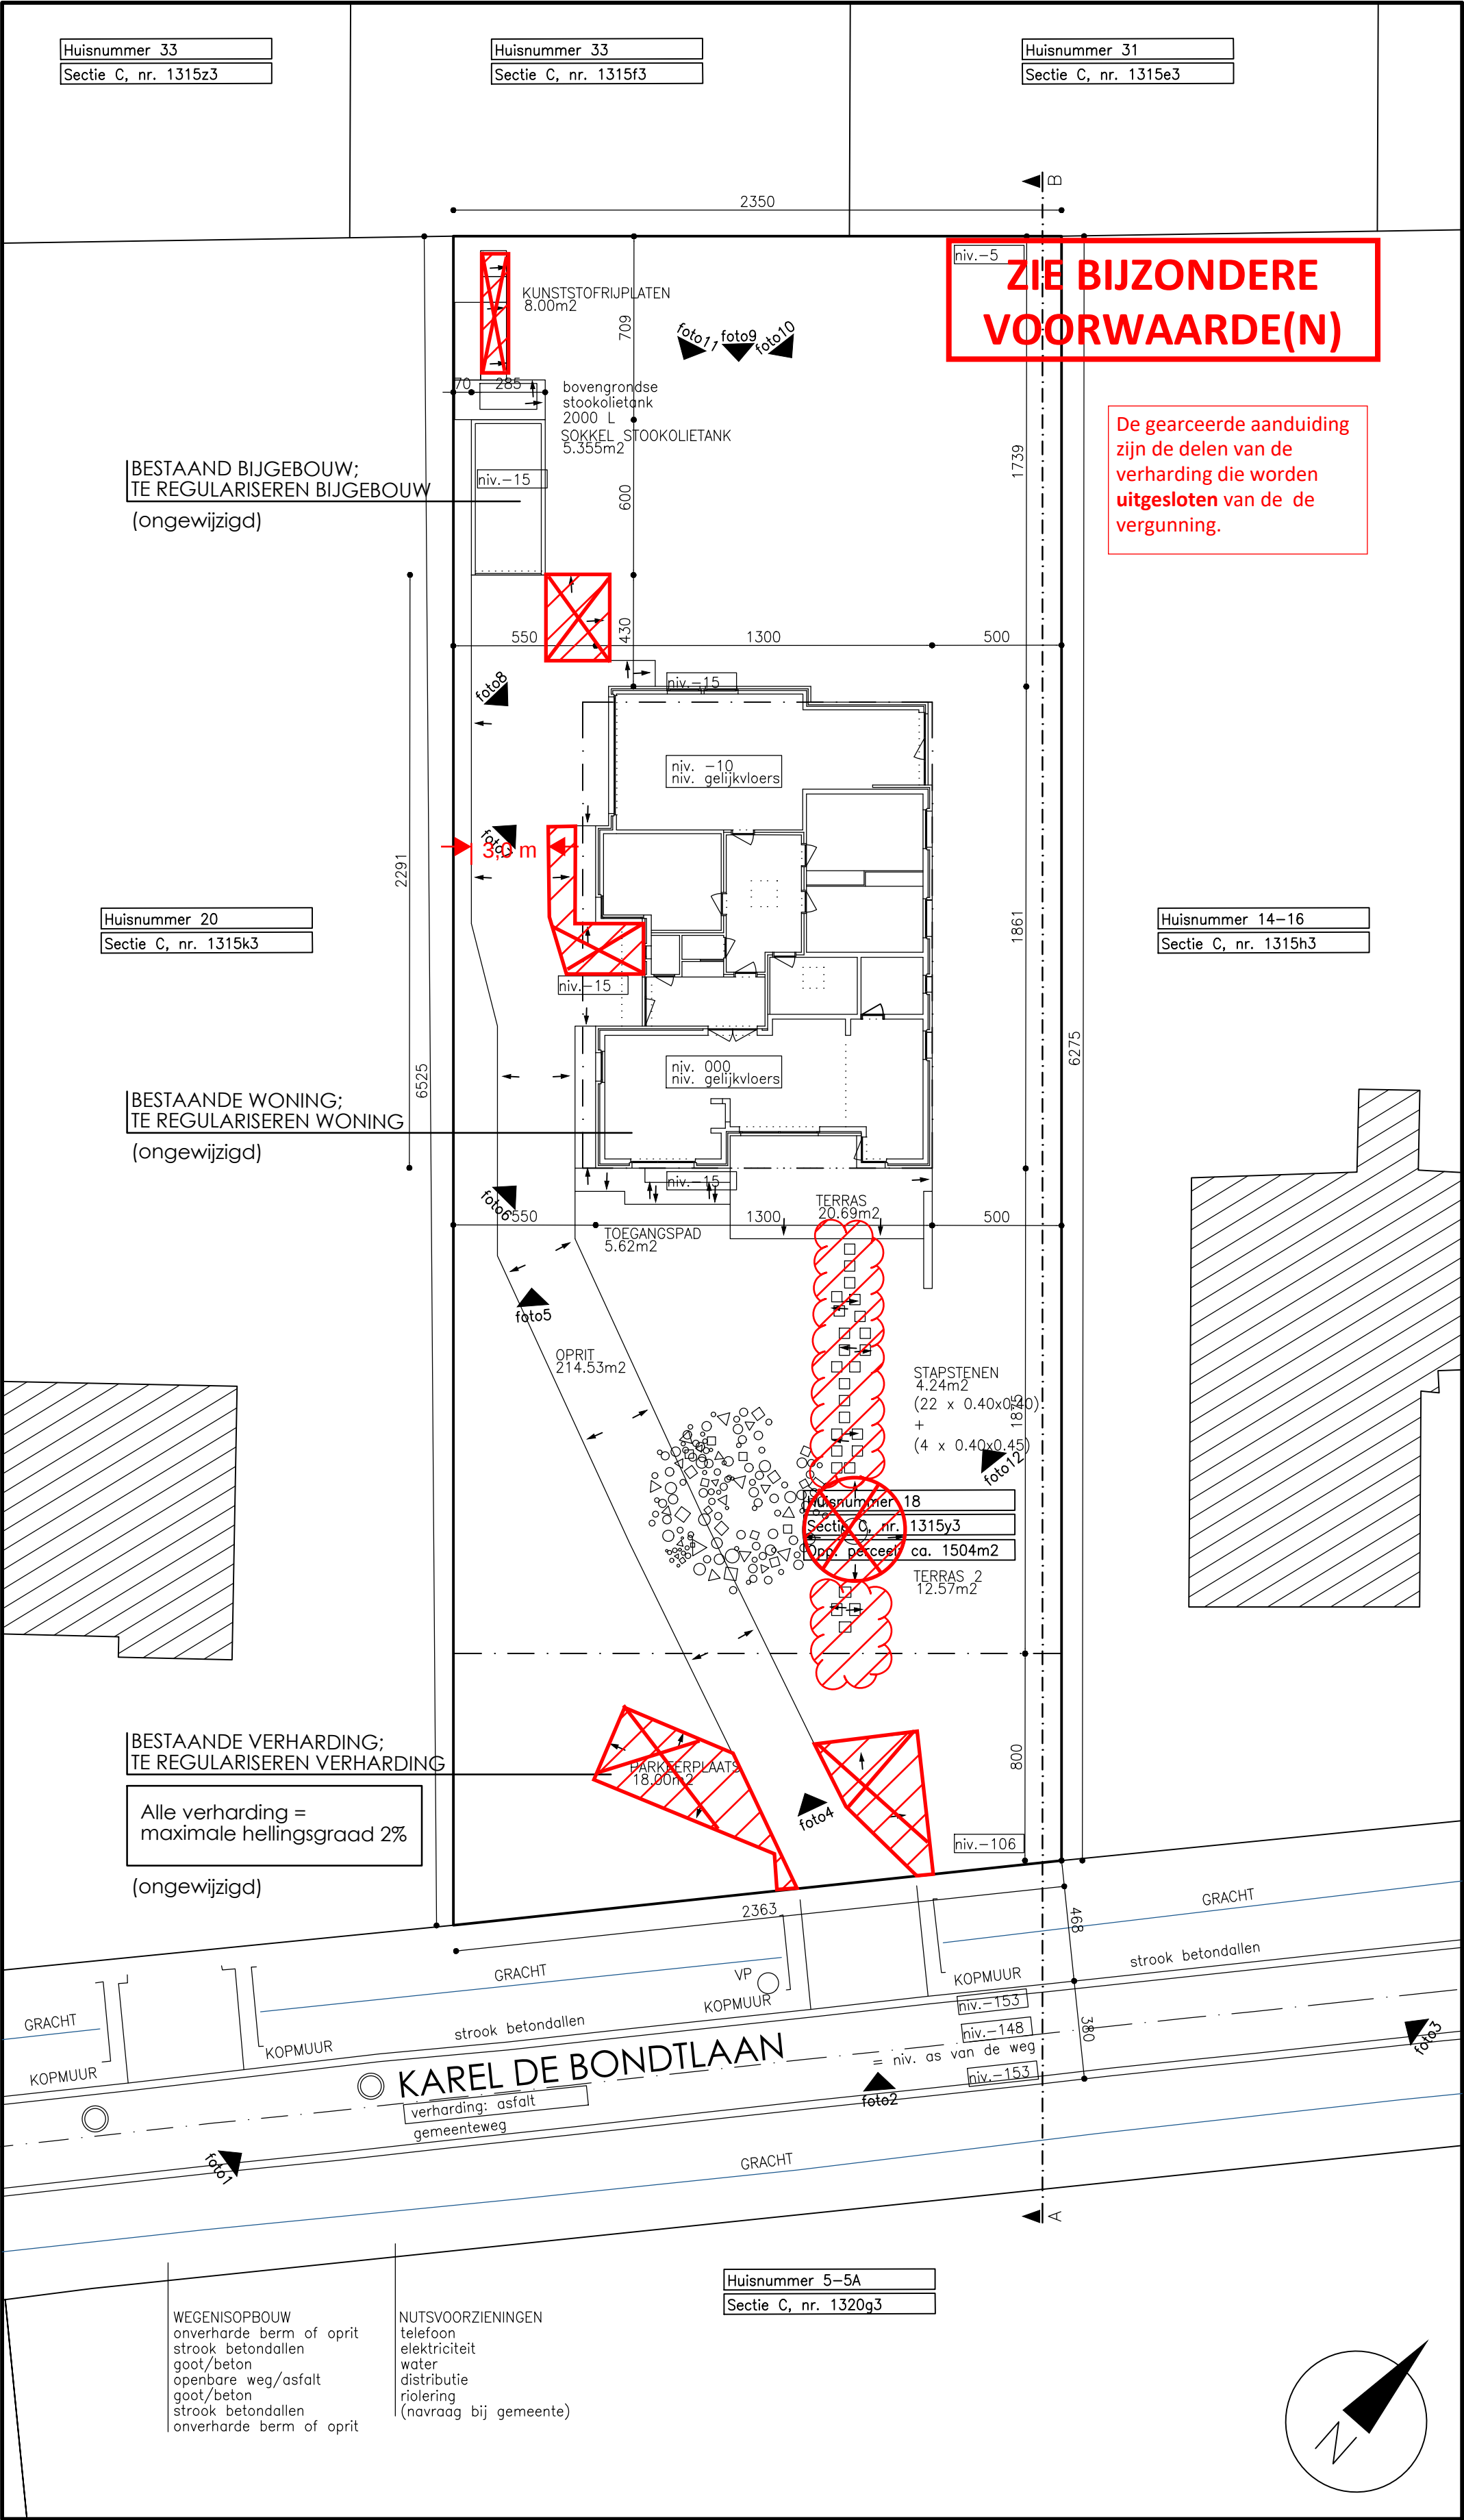

INPLANTING-NIEUWE TOESTAND (ongewijzigd) schaal 1/ 200

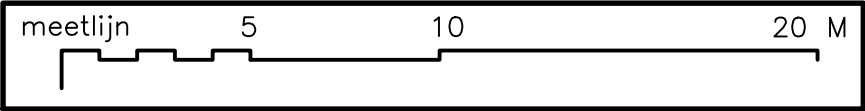

De gebruikte meeteenheid is in cm.