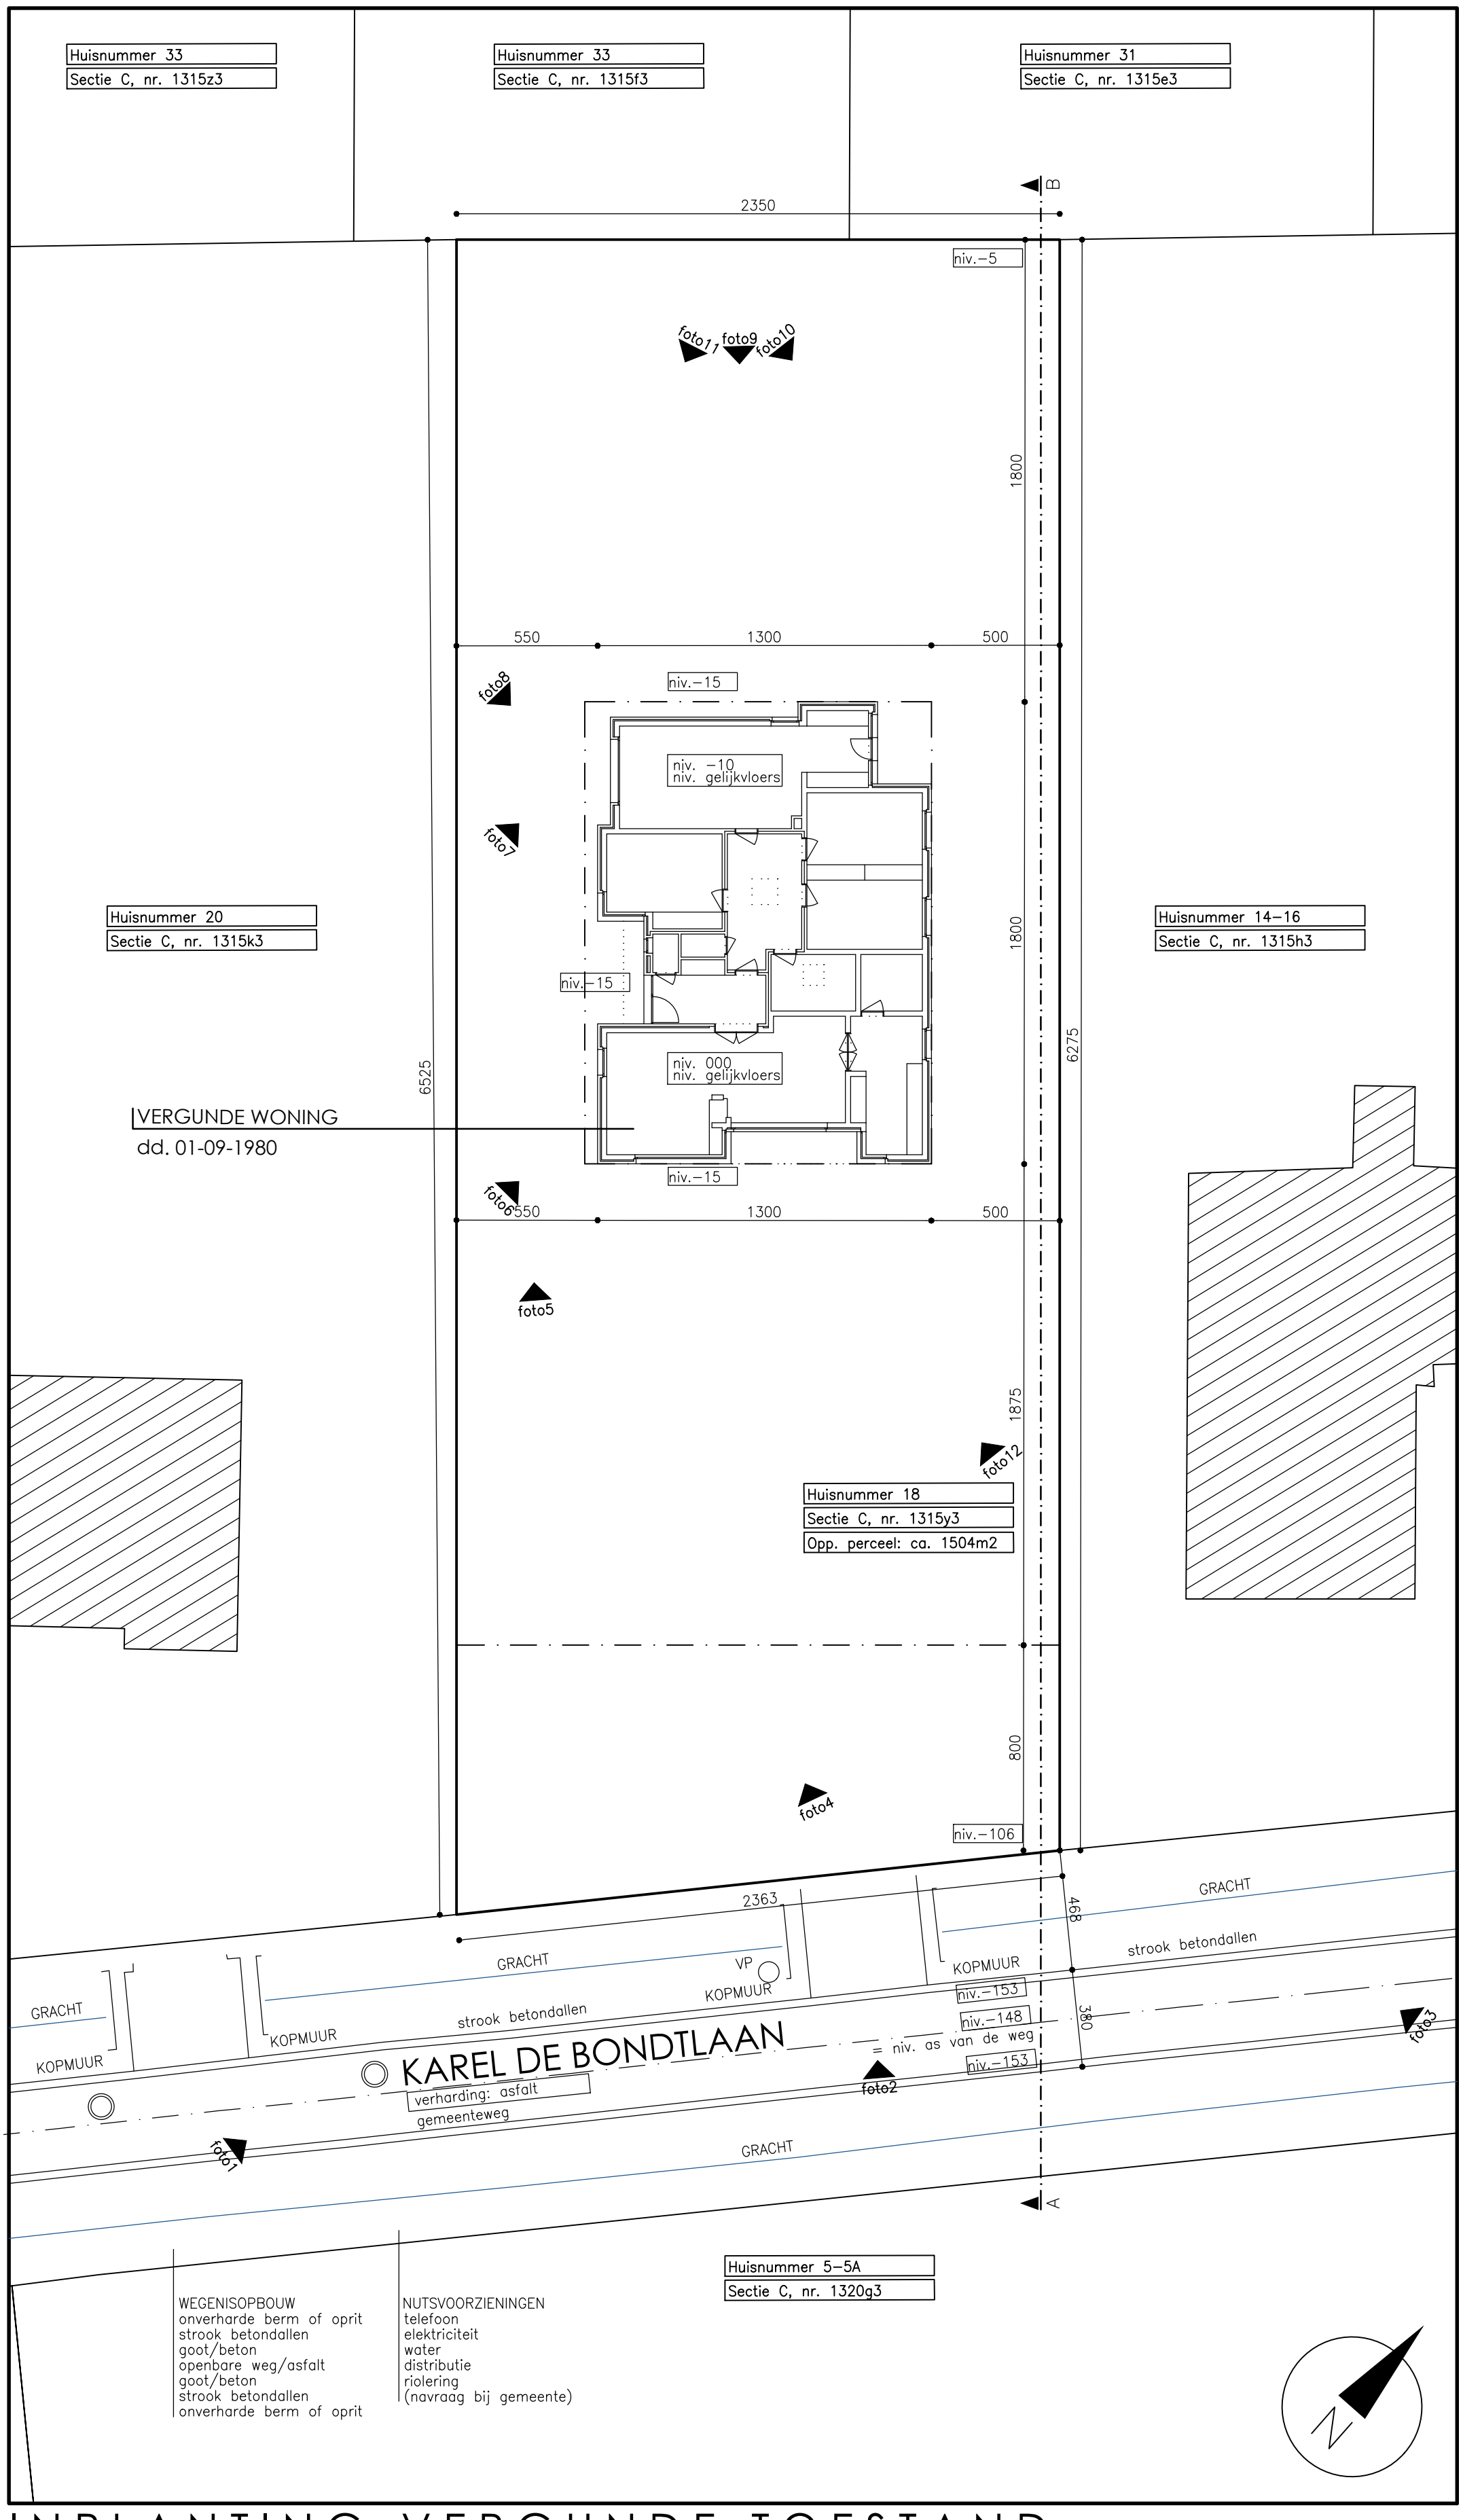

INPLANTING-VERGUNDE TOESTAND

schaal 1/ 200