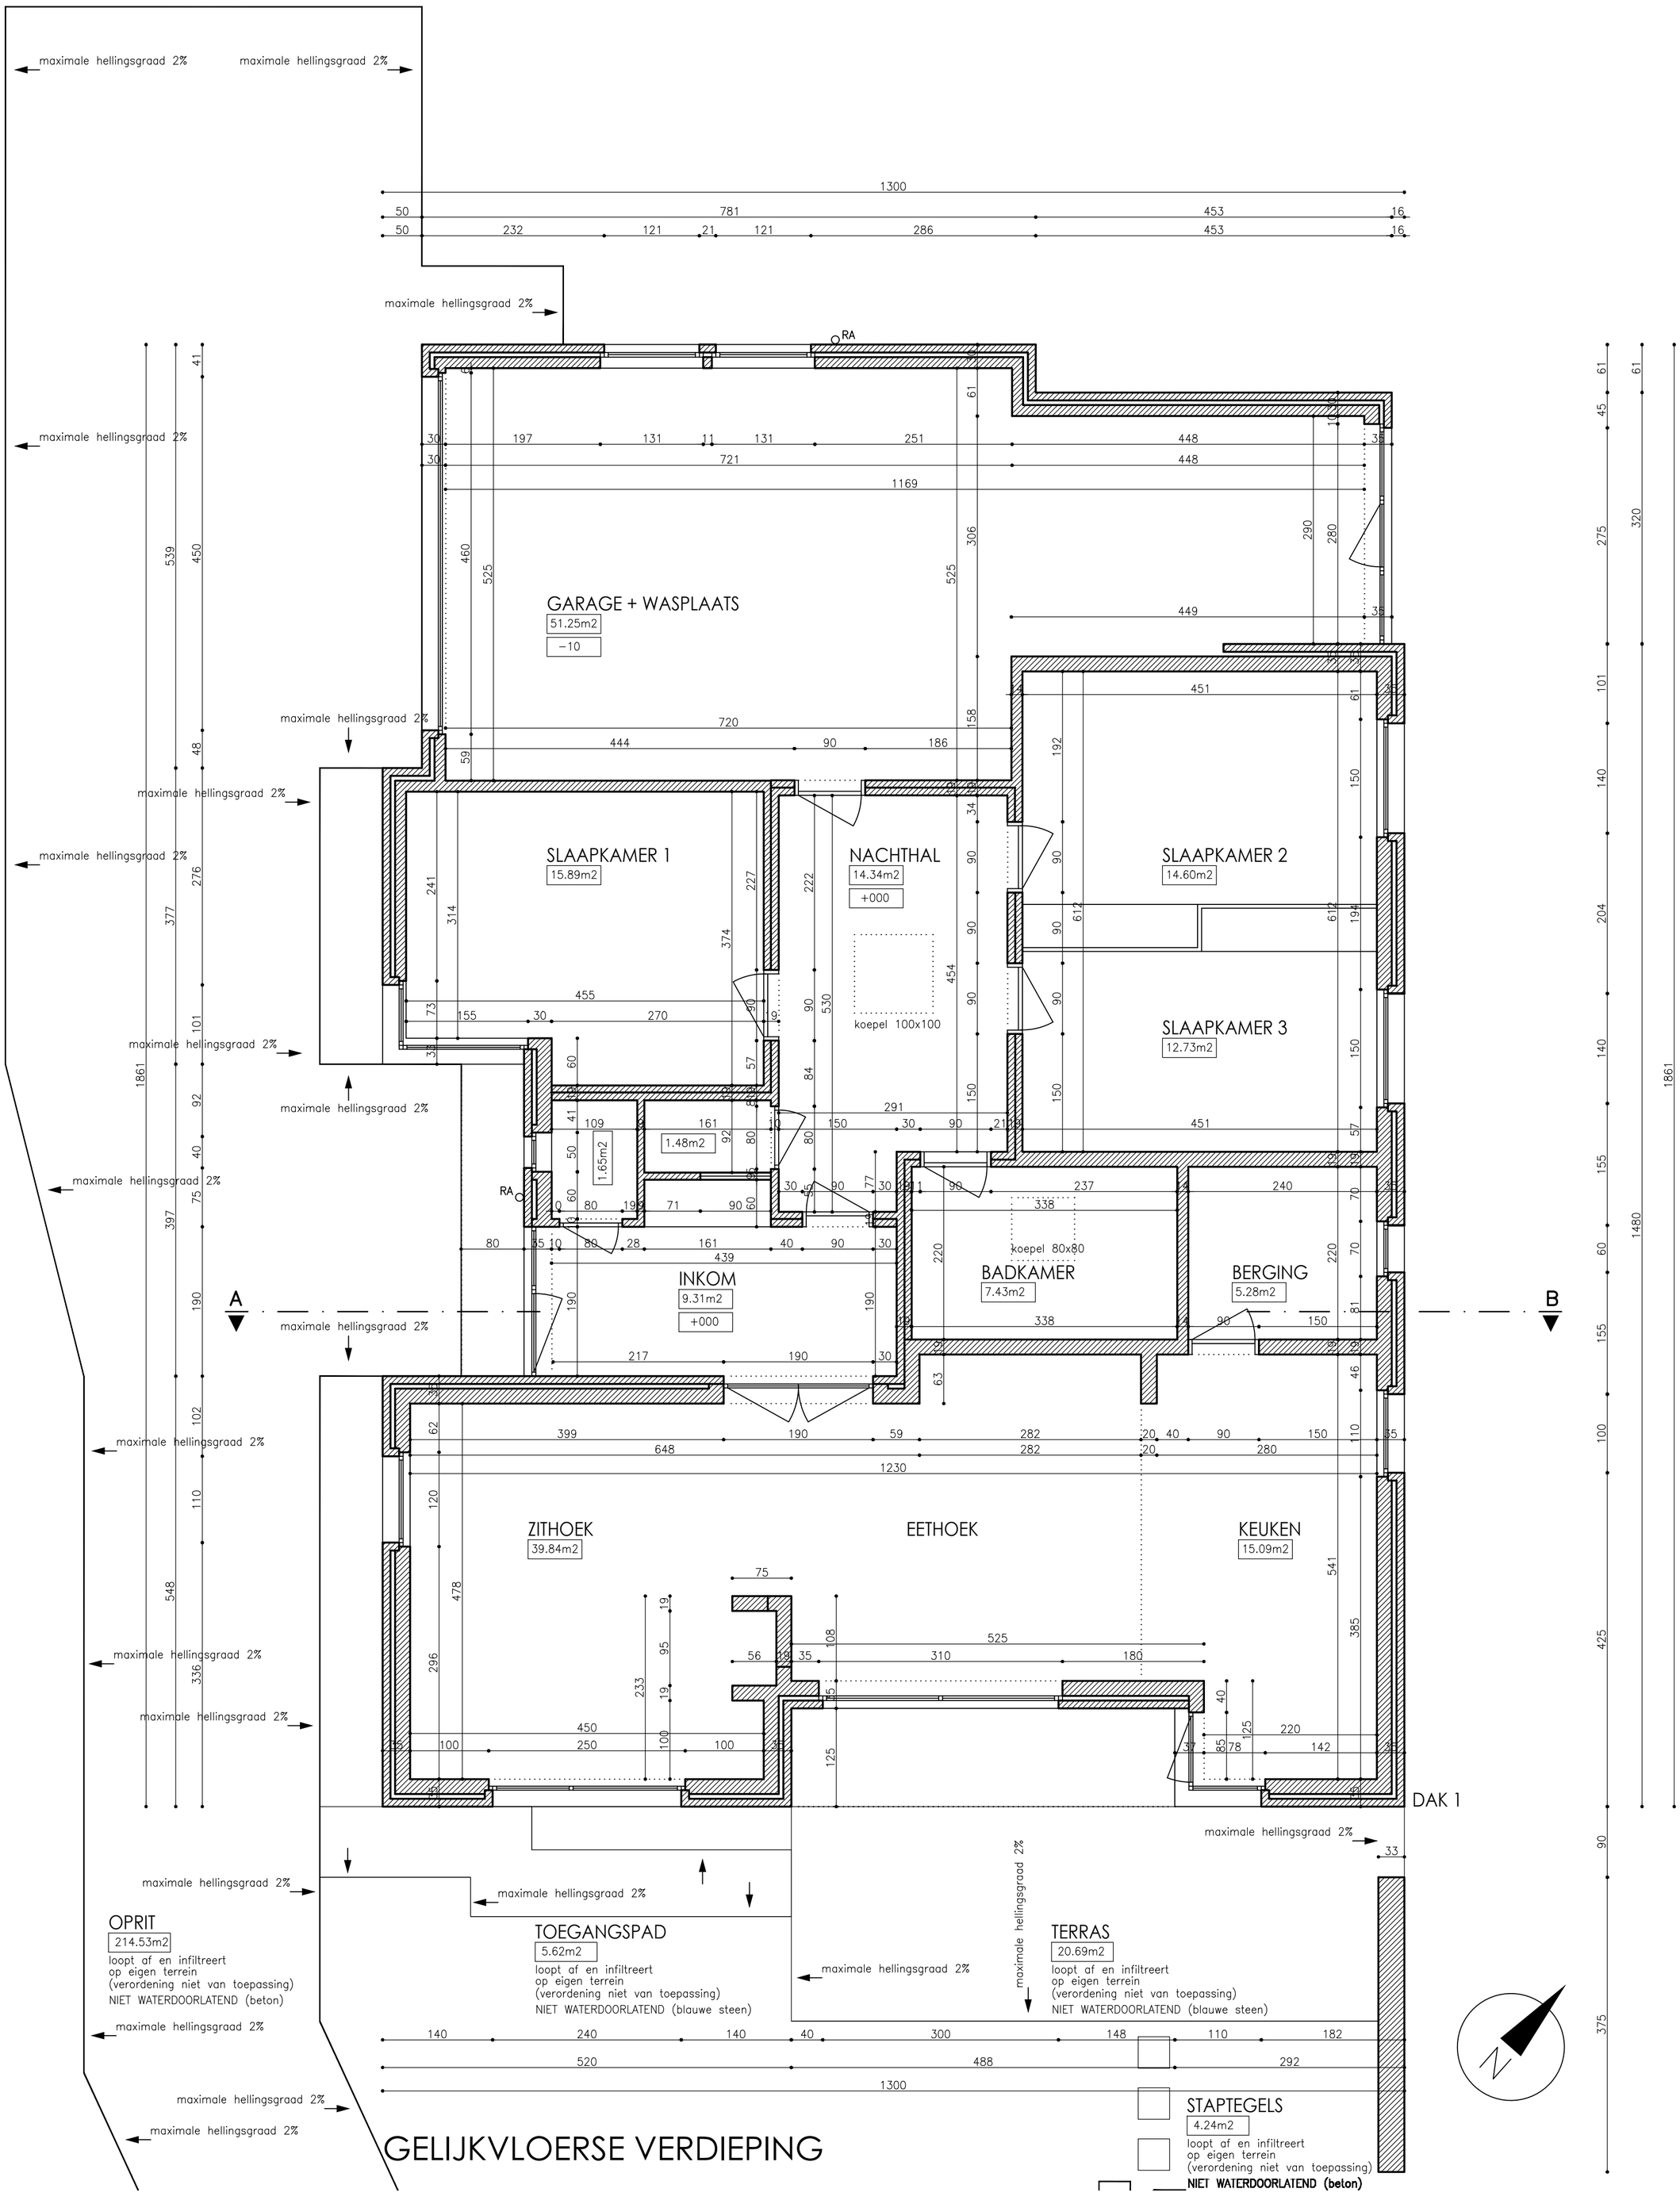

BESTAANDE TOESTAND

meetlijn 1 — 5 M

schaal 1/50

DE GEBRUIKTE MEETEENHEID IS IN CM.