



**ZIE BIJZONDERE
VOORWAARDE(N)**

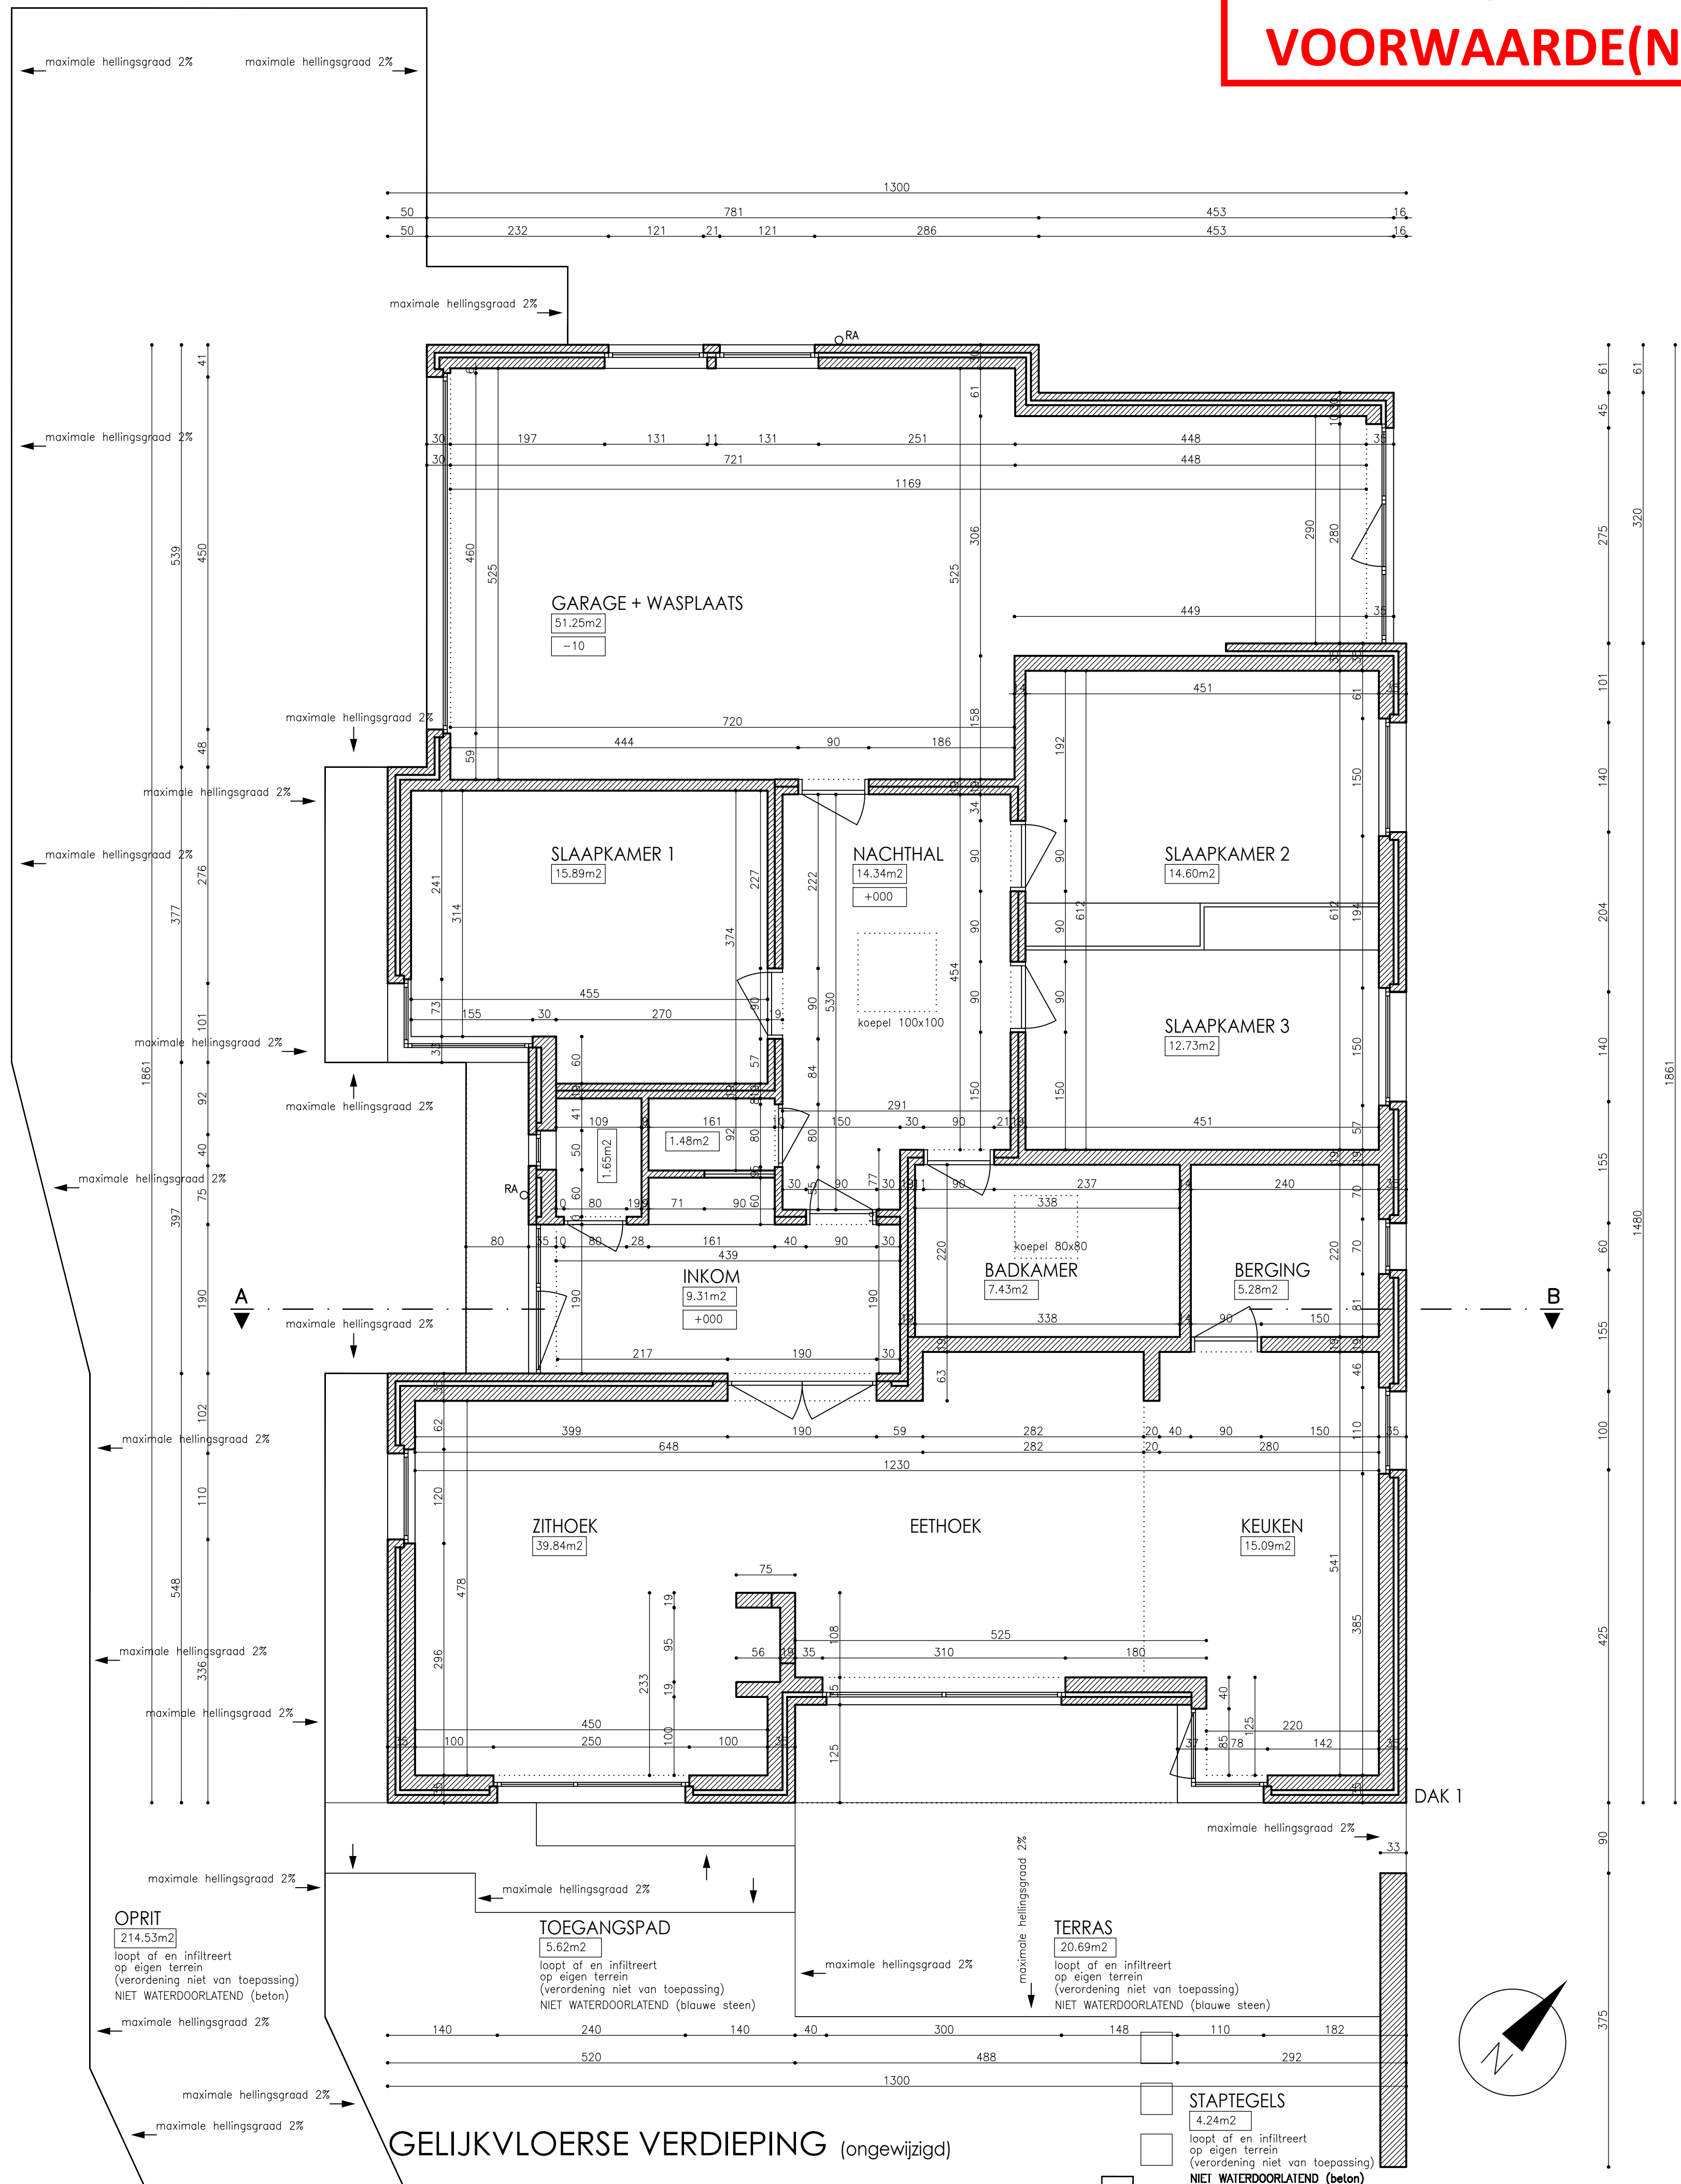

NIEUWE TOESTAND

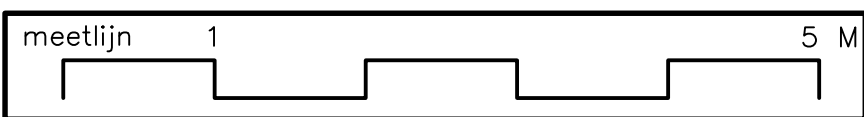

schaal 1/50	DE GEBRUIKTE MEETEENHEID IS IN CM.
----------------	------------------------------------