


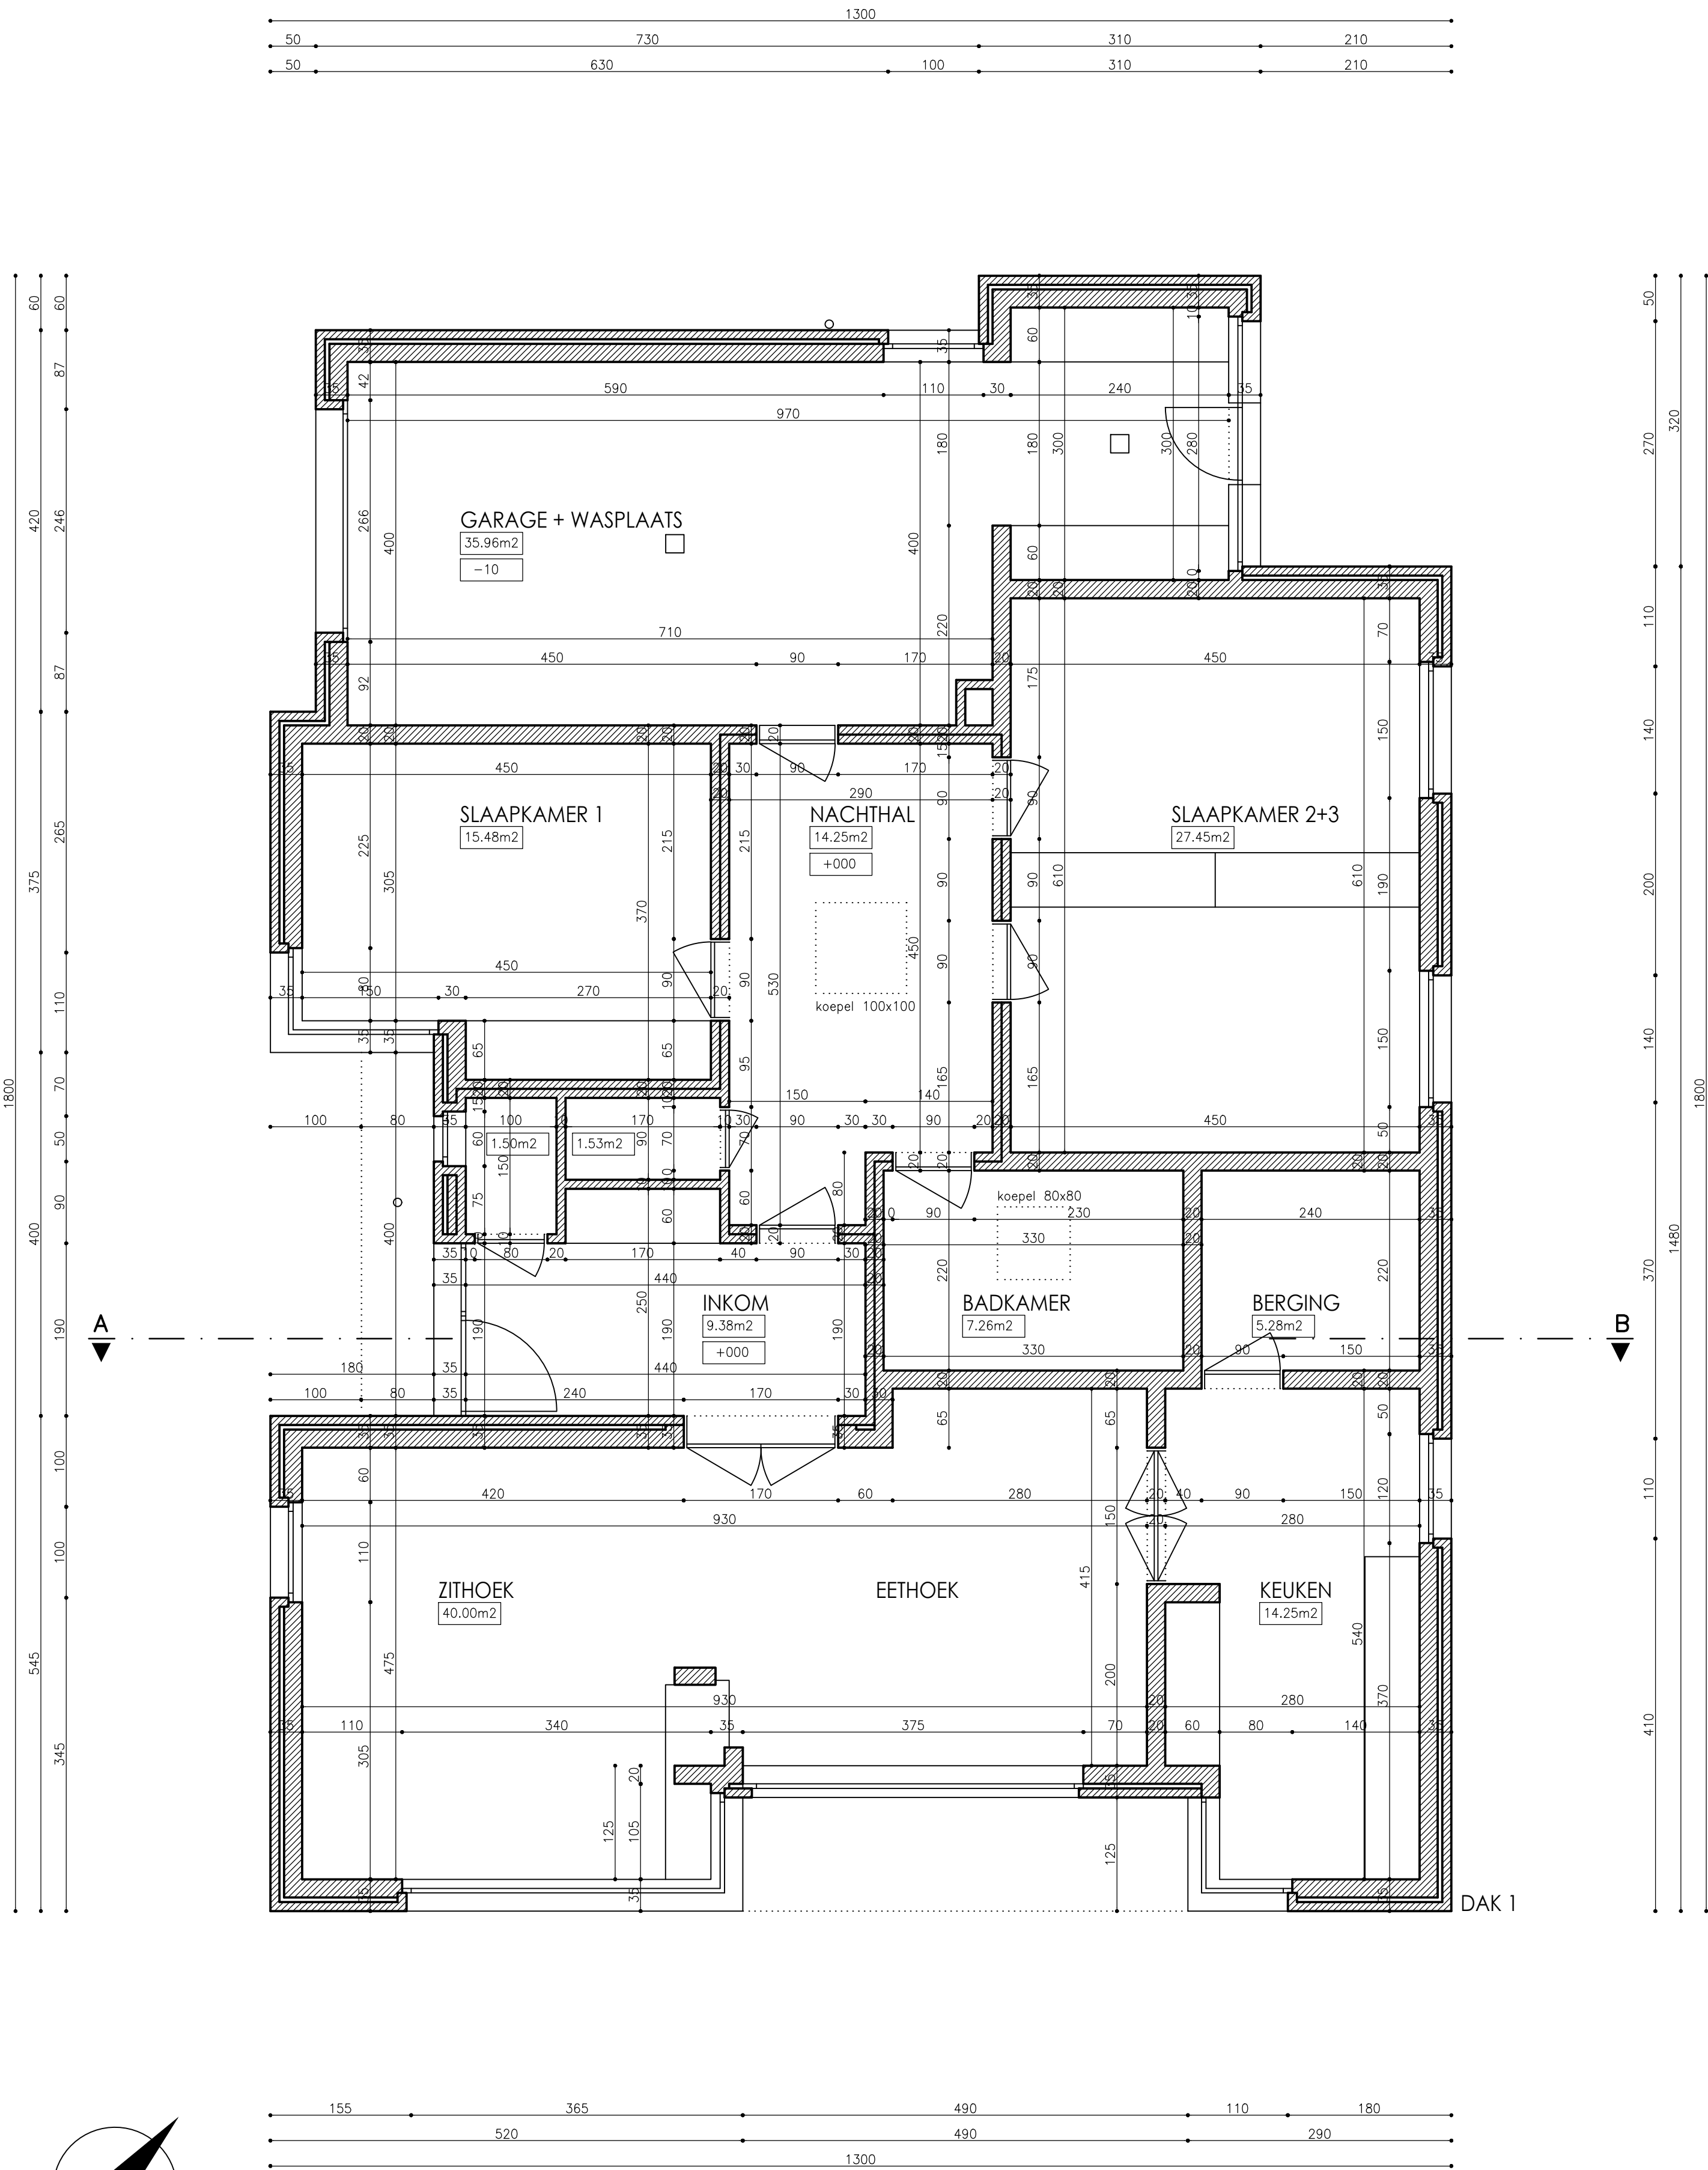

GELIJKVLOERSE VERDIEPING

VERGUNDE TOESTAND

