



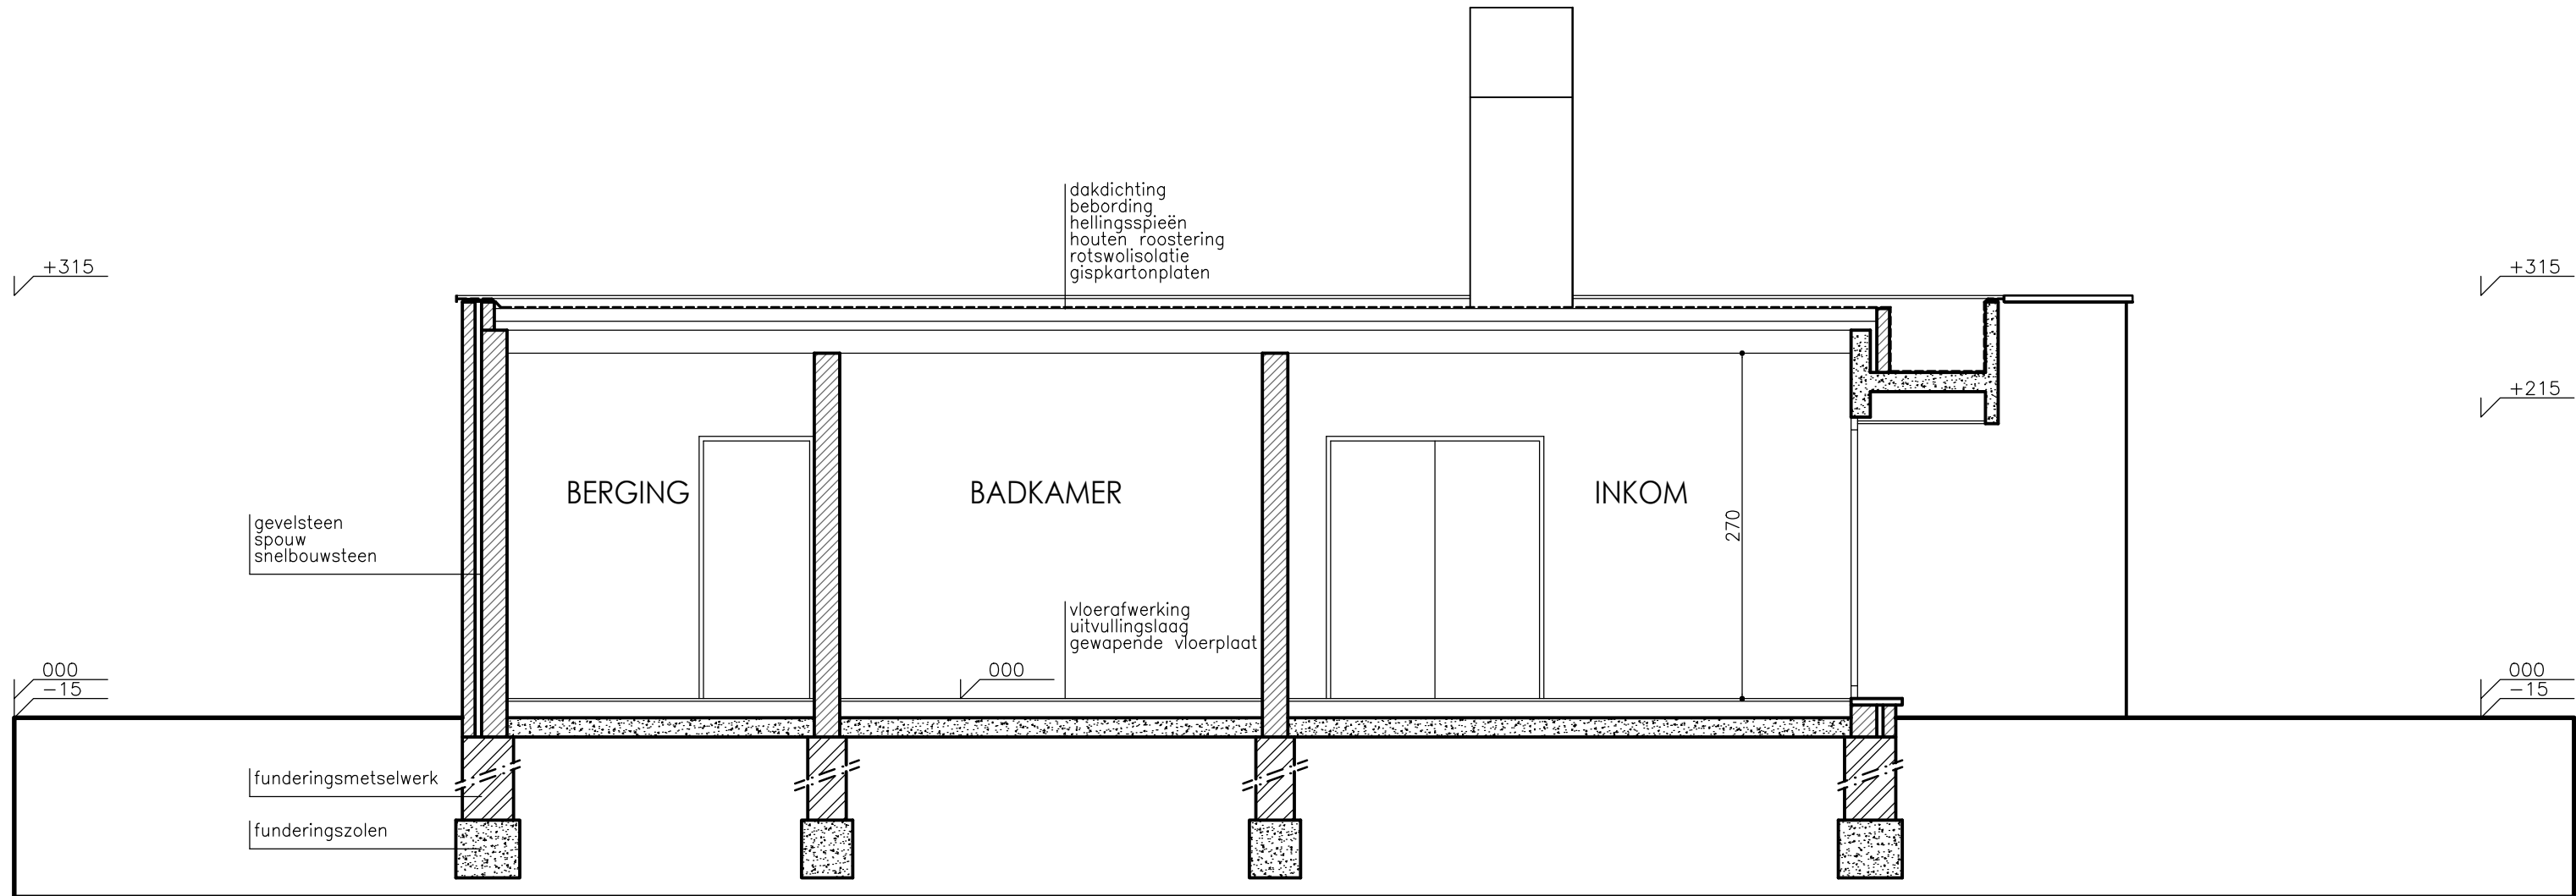

DOORSNEDE AB (ongewijzigd)

BESTAANDE TOESTAND

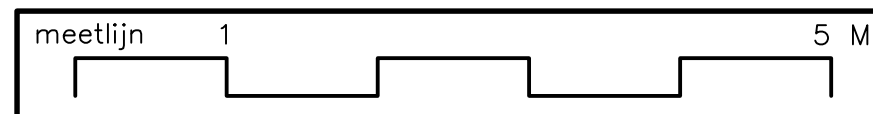

schaal 1/50	DE GEBRUIKTE MEETEENHEID IS IN CM.
----------------	------------------------------------