



WONING

Z A L M 4 4 _ 2

30/31

onderwerp: NS achtergevel

A2 420x594

datum: 17.07.2026

ref.nr.: BA_M_G_N_20


schaal: 1:50

Geyskens - De Clercq
Bouweinds Zalmstraat 44, 9800 Gent

Architect: MO | MA
Lisspoelvest 15
3380 Tienen

M: +32 (0) 478 72 87 99
E: marjolain.geyskens@gmail.com
moutiergeyskens16@gmail.com

Bij het gebruik van digitale tekeningen, dient u de volgende disclaimer te lezen:
- Het gebruik van digitale tekeningen kan tot fouten leiden.

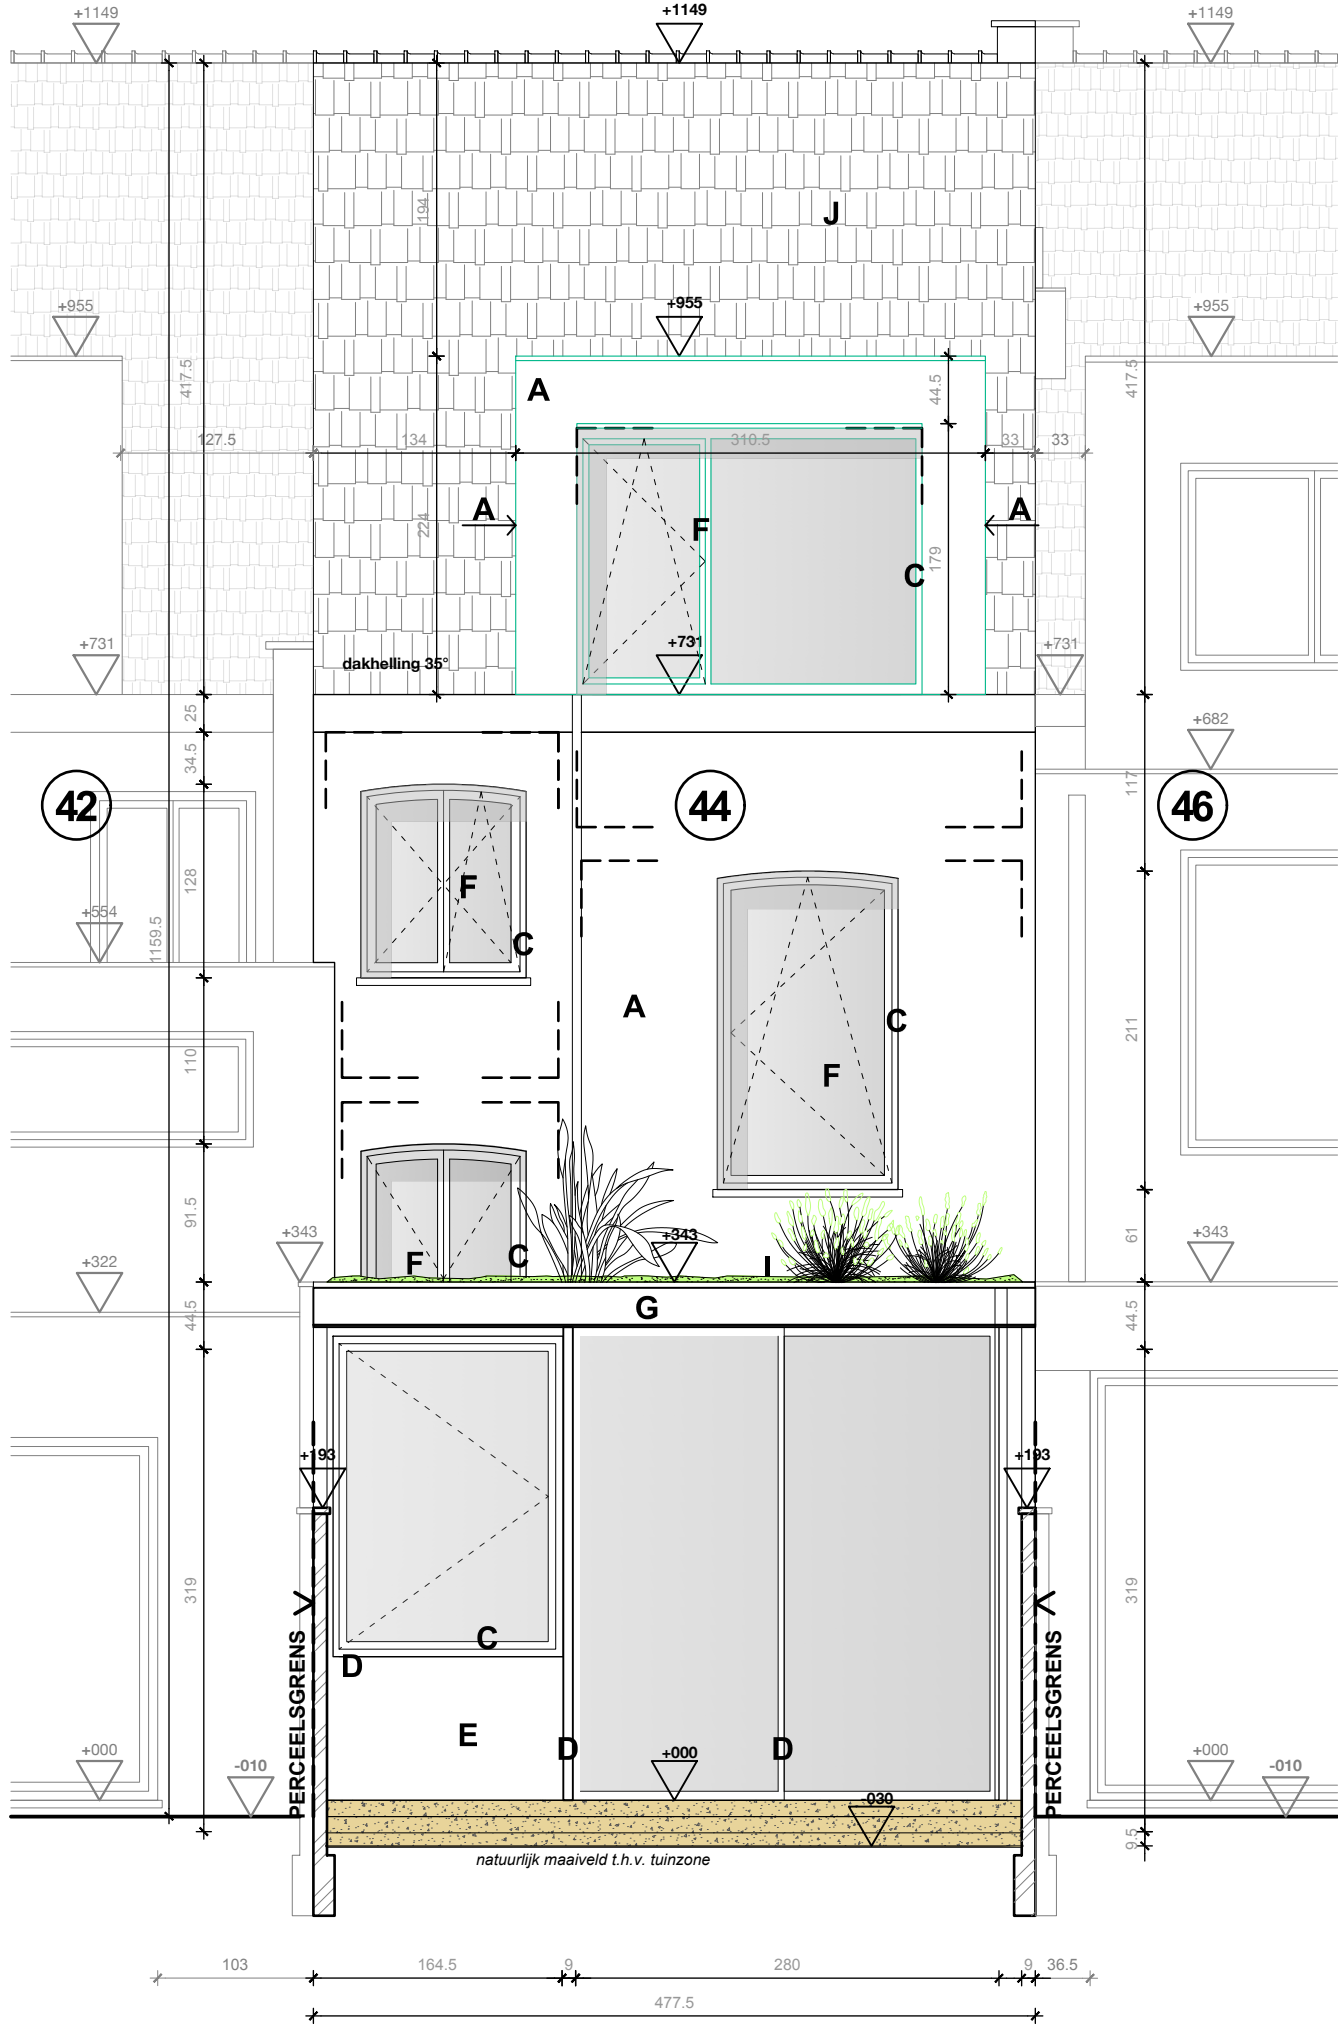

0m 1m 3m 6m