



WONING
ZALM 4_4_2

05/31

A2-420x594

onderwerp: B5 gelijkvloers

datum: 17.07.2026

ref.nr.: BA_WJ_F_B_05

schaal: 1:50

Geyskens - Declercq

BOMELDAALSZalmstraat 44, 9800 Gent

17.07.2026
BA_WJ_F_B_05
1:50
tekenkundige correcties

Architect: M0 | MA

3388 Tienen

3388 Tienen

M: +32 (0) 478 72 87 99

marjolain.geyskens@gmail.com



wouter.geyskens16@gmail.com

Bij de plan van de constructie onderzochten wij de constructie van de vloer en de muren. Het is aan te raden de vloer en de muren te controleren op schade en te herstellen indien nodig.

Maak een plan van de vloer en de muren en controleer de vloer en de muren op schade en te herstellen indien nodig.

Voor de constructie van de vloer en de muren is het belangrijk om de vloer en de muren te controleren op schade en te herstellen indien nodig.

21 december
21 juni

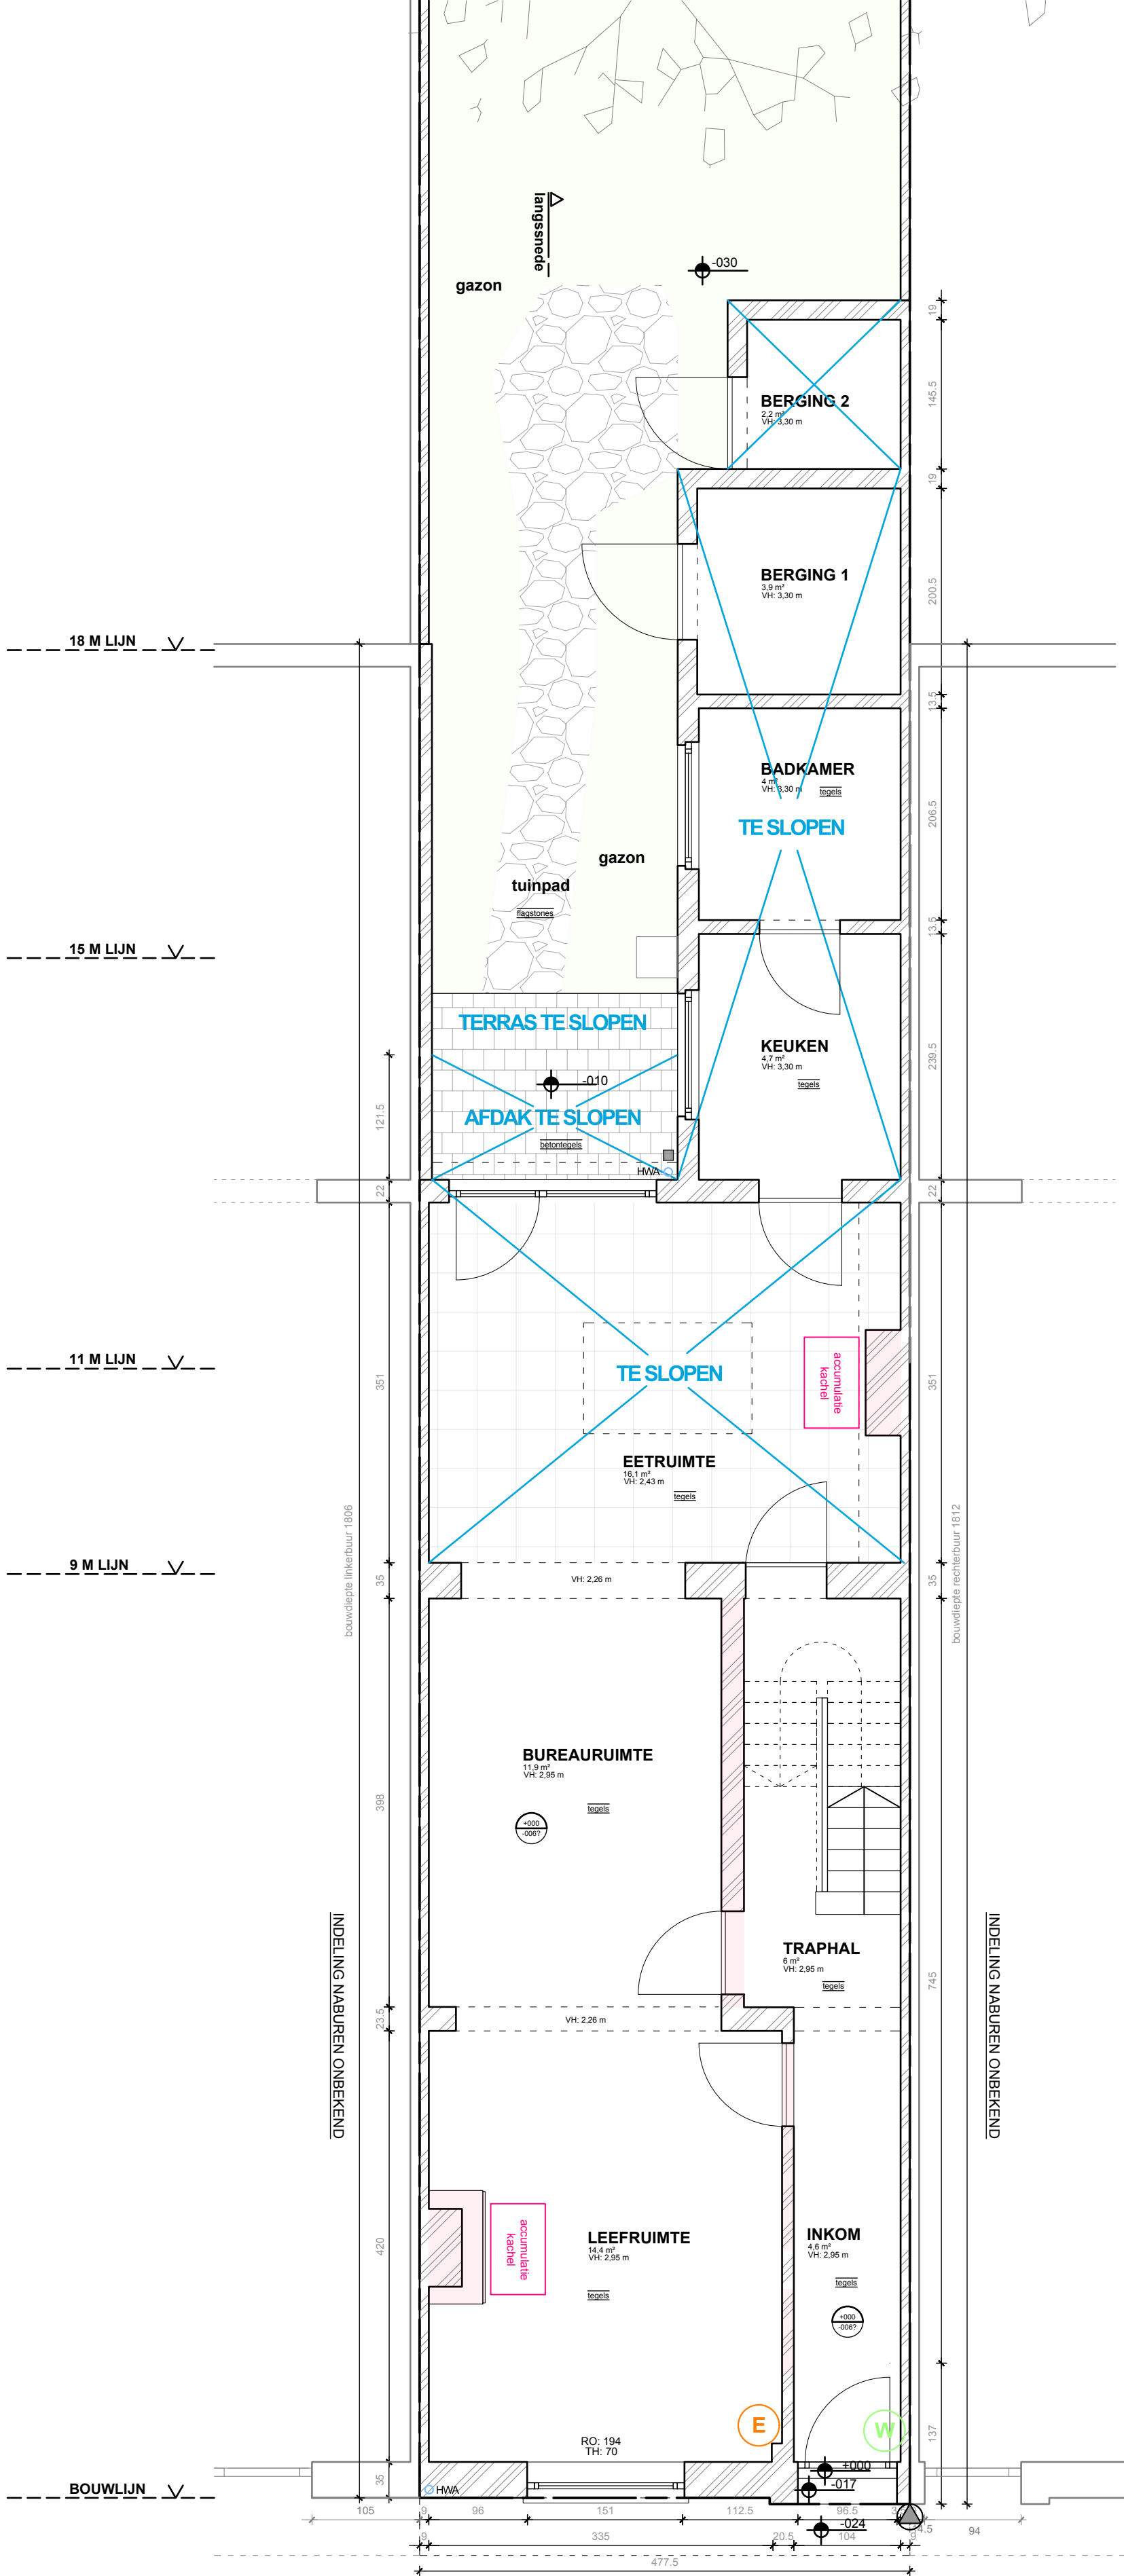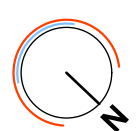

0m 1m 3m 6m