


bestaand profiel linkerbuur (46)
bestaand profiel rechterbuur (42)

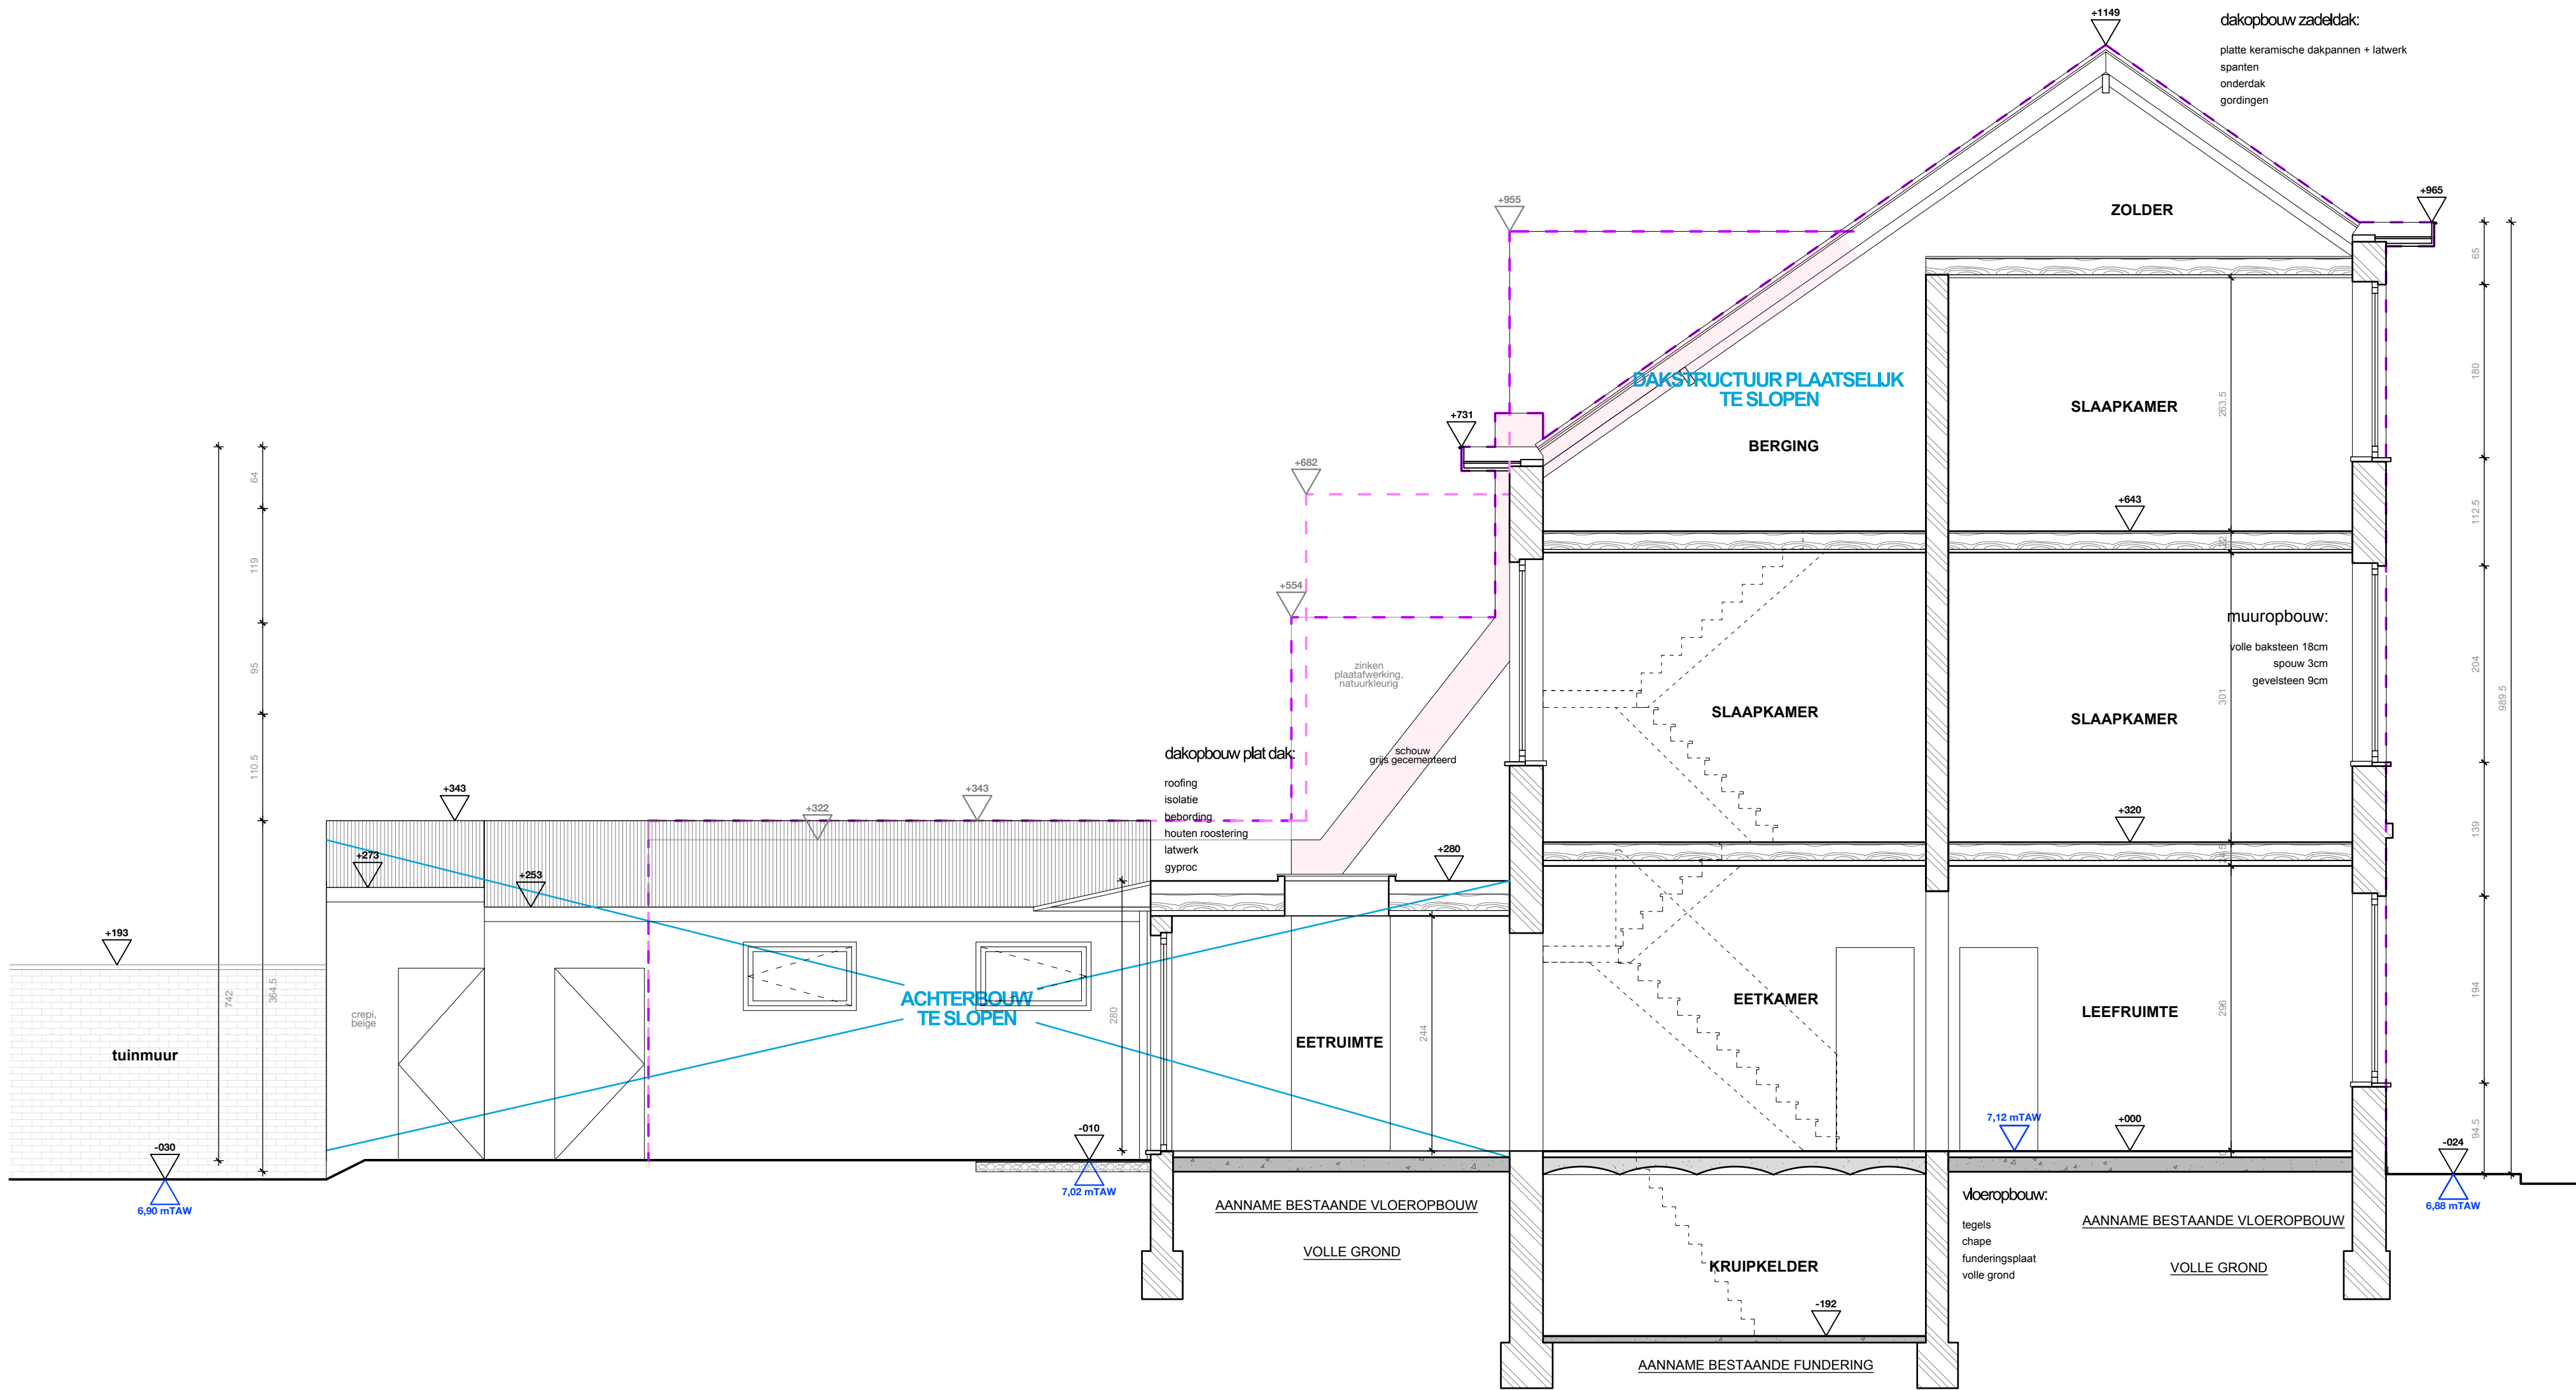

WONING ZALM 44_2

11/31

A2 420x594

BA

onderwerp: BS_sne
datum: 17.07.2026
ref.nr.: BA_W_S_B_11
schaal: 1/50

Geyskens - Declercq
BOUWPLAATS: Zalmstraat 44, 9000 Gent

Architect: WOI MA
Leopoldvest 15
3300 Tienen

M: +32 (0) 470 32 87 09
M: +33 (0) 6 81 75 35 25
marjolain.geyskens@gmail.com
woutergeyskens16@gmail.com

- Bij gebrek aan destructieve onderzoeken zijn er nog enkele aannames gedaan.
- Maatvoering ter plaatse controleren alvorens balken, liggers en kolommen te bestellen.
- Architectuurplannen hebben voorrang op de plannen van de stabiliteitsstudie.
- Voor betonwapening heeft de stabiliteitsstudie voorrang in geval van tegenstrijdigheden.