


bestaand profiel linkerbuur (46)
bestaand profiel rechterbuur (42)

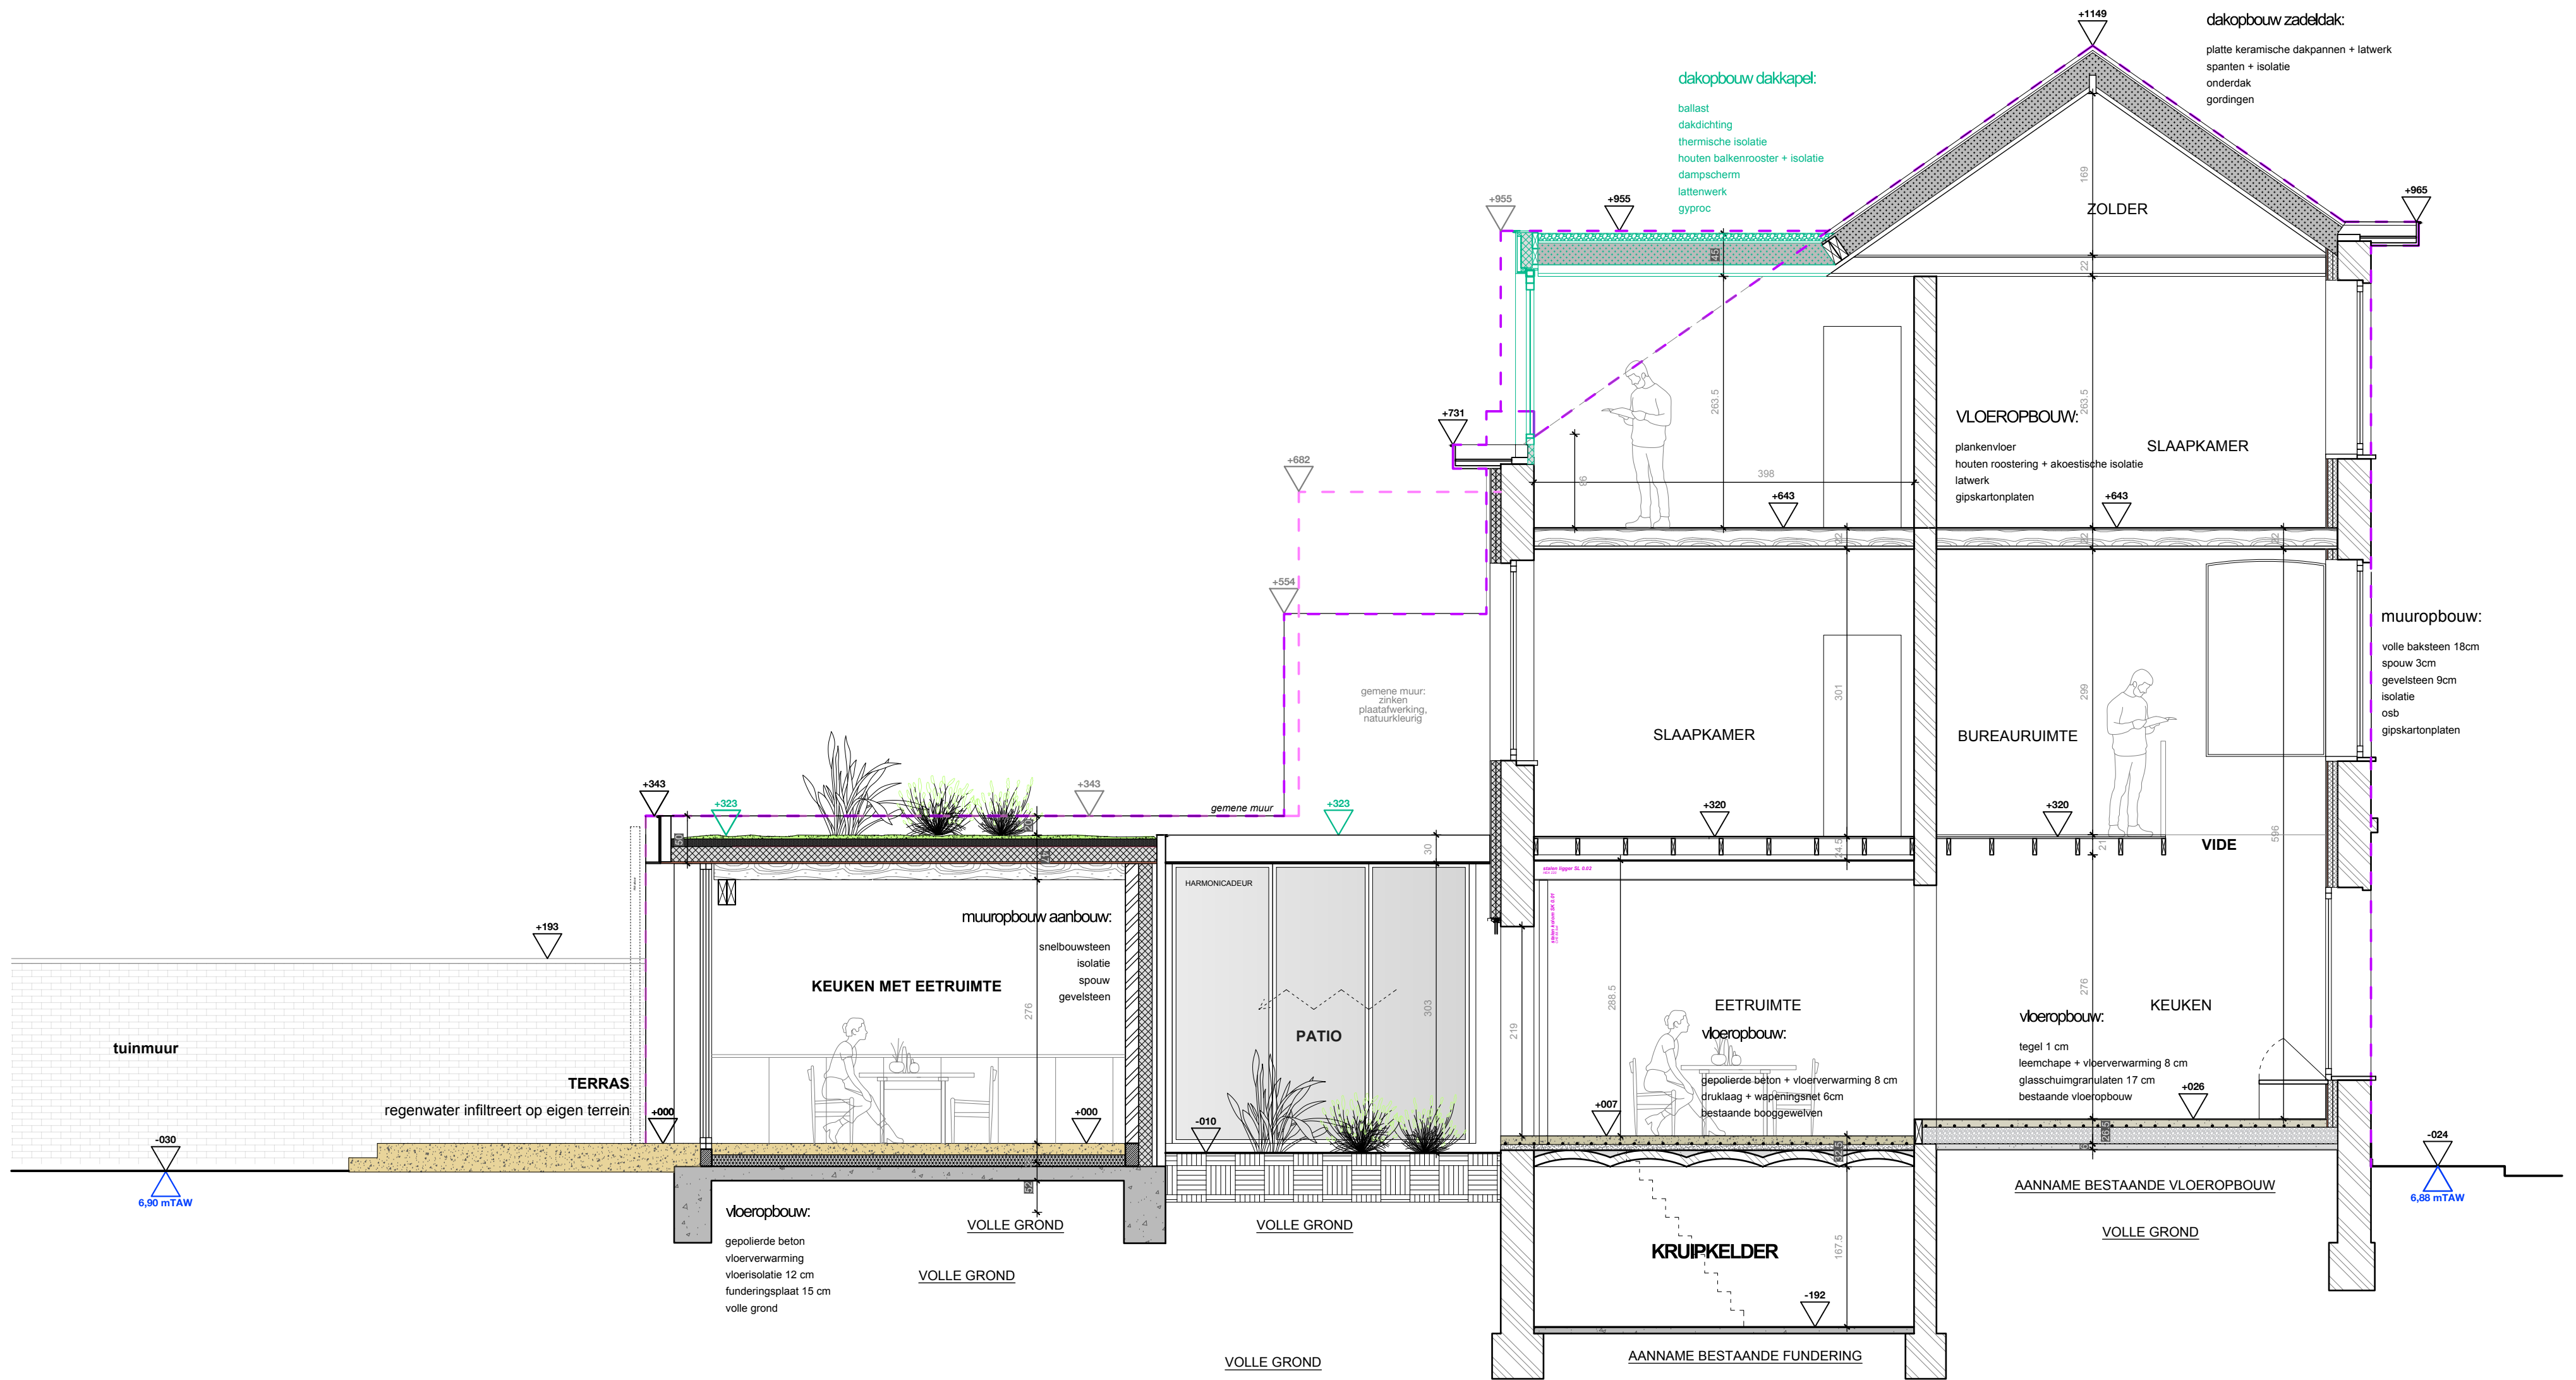

WONING
ZALM 44_2

31/31

A2_420x594

f a s e
BA

onderwerp: AA_snode

datum: 17.07.2026

ref.nr.: BA_M_5_N_31

schaal: 1/50

Geyskens - Declercq

BOUWPLAATS: Zalmstraat 44, 9000 Gent

Architect: WJ | MA
Leopoldvest 15
3300 Tienen

M: +32 (0) 470 32 87 09
M: +33 (0) 6 81 75 35 25
marjolein.geyskens@gmail.com
woutergeyskens16@gmail.com

- Bij gebrek aan destructieve onderzoeken zijn er nog enkele aannames gedaan.
- Meetvoering ter plaatse controleren alvorens balken, liggers en kolommen te bestellen.
- Architectuurplannen hebben voorrang op de plannen van de stabiliteitsstudie.
- Voor betonwapening heeft de stabiliteitsstudie voorrang in geval van tegenstrijdigheden.

0m 1m 3m 6m