


ZIE BIJZONDERE
VOORWAARDE(N)

maarten de pestel architect

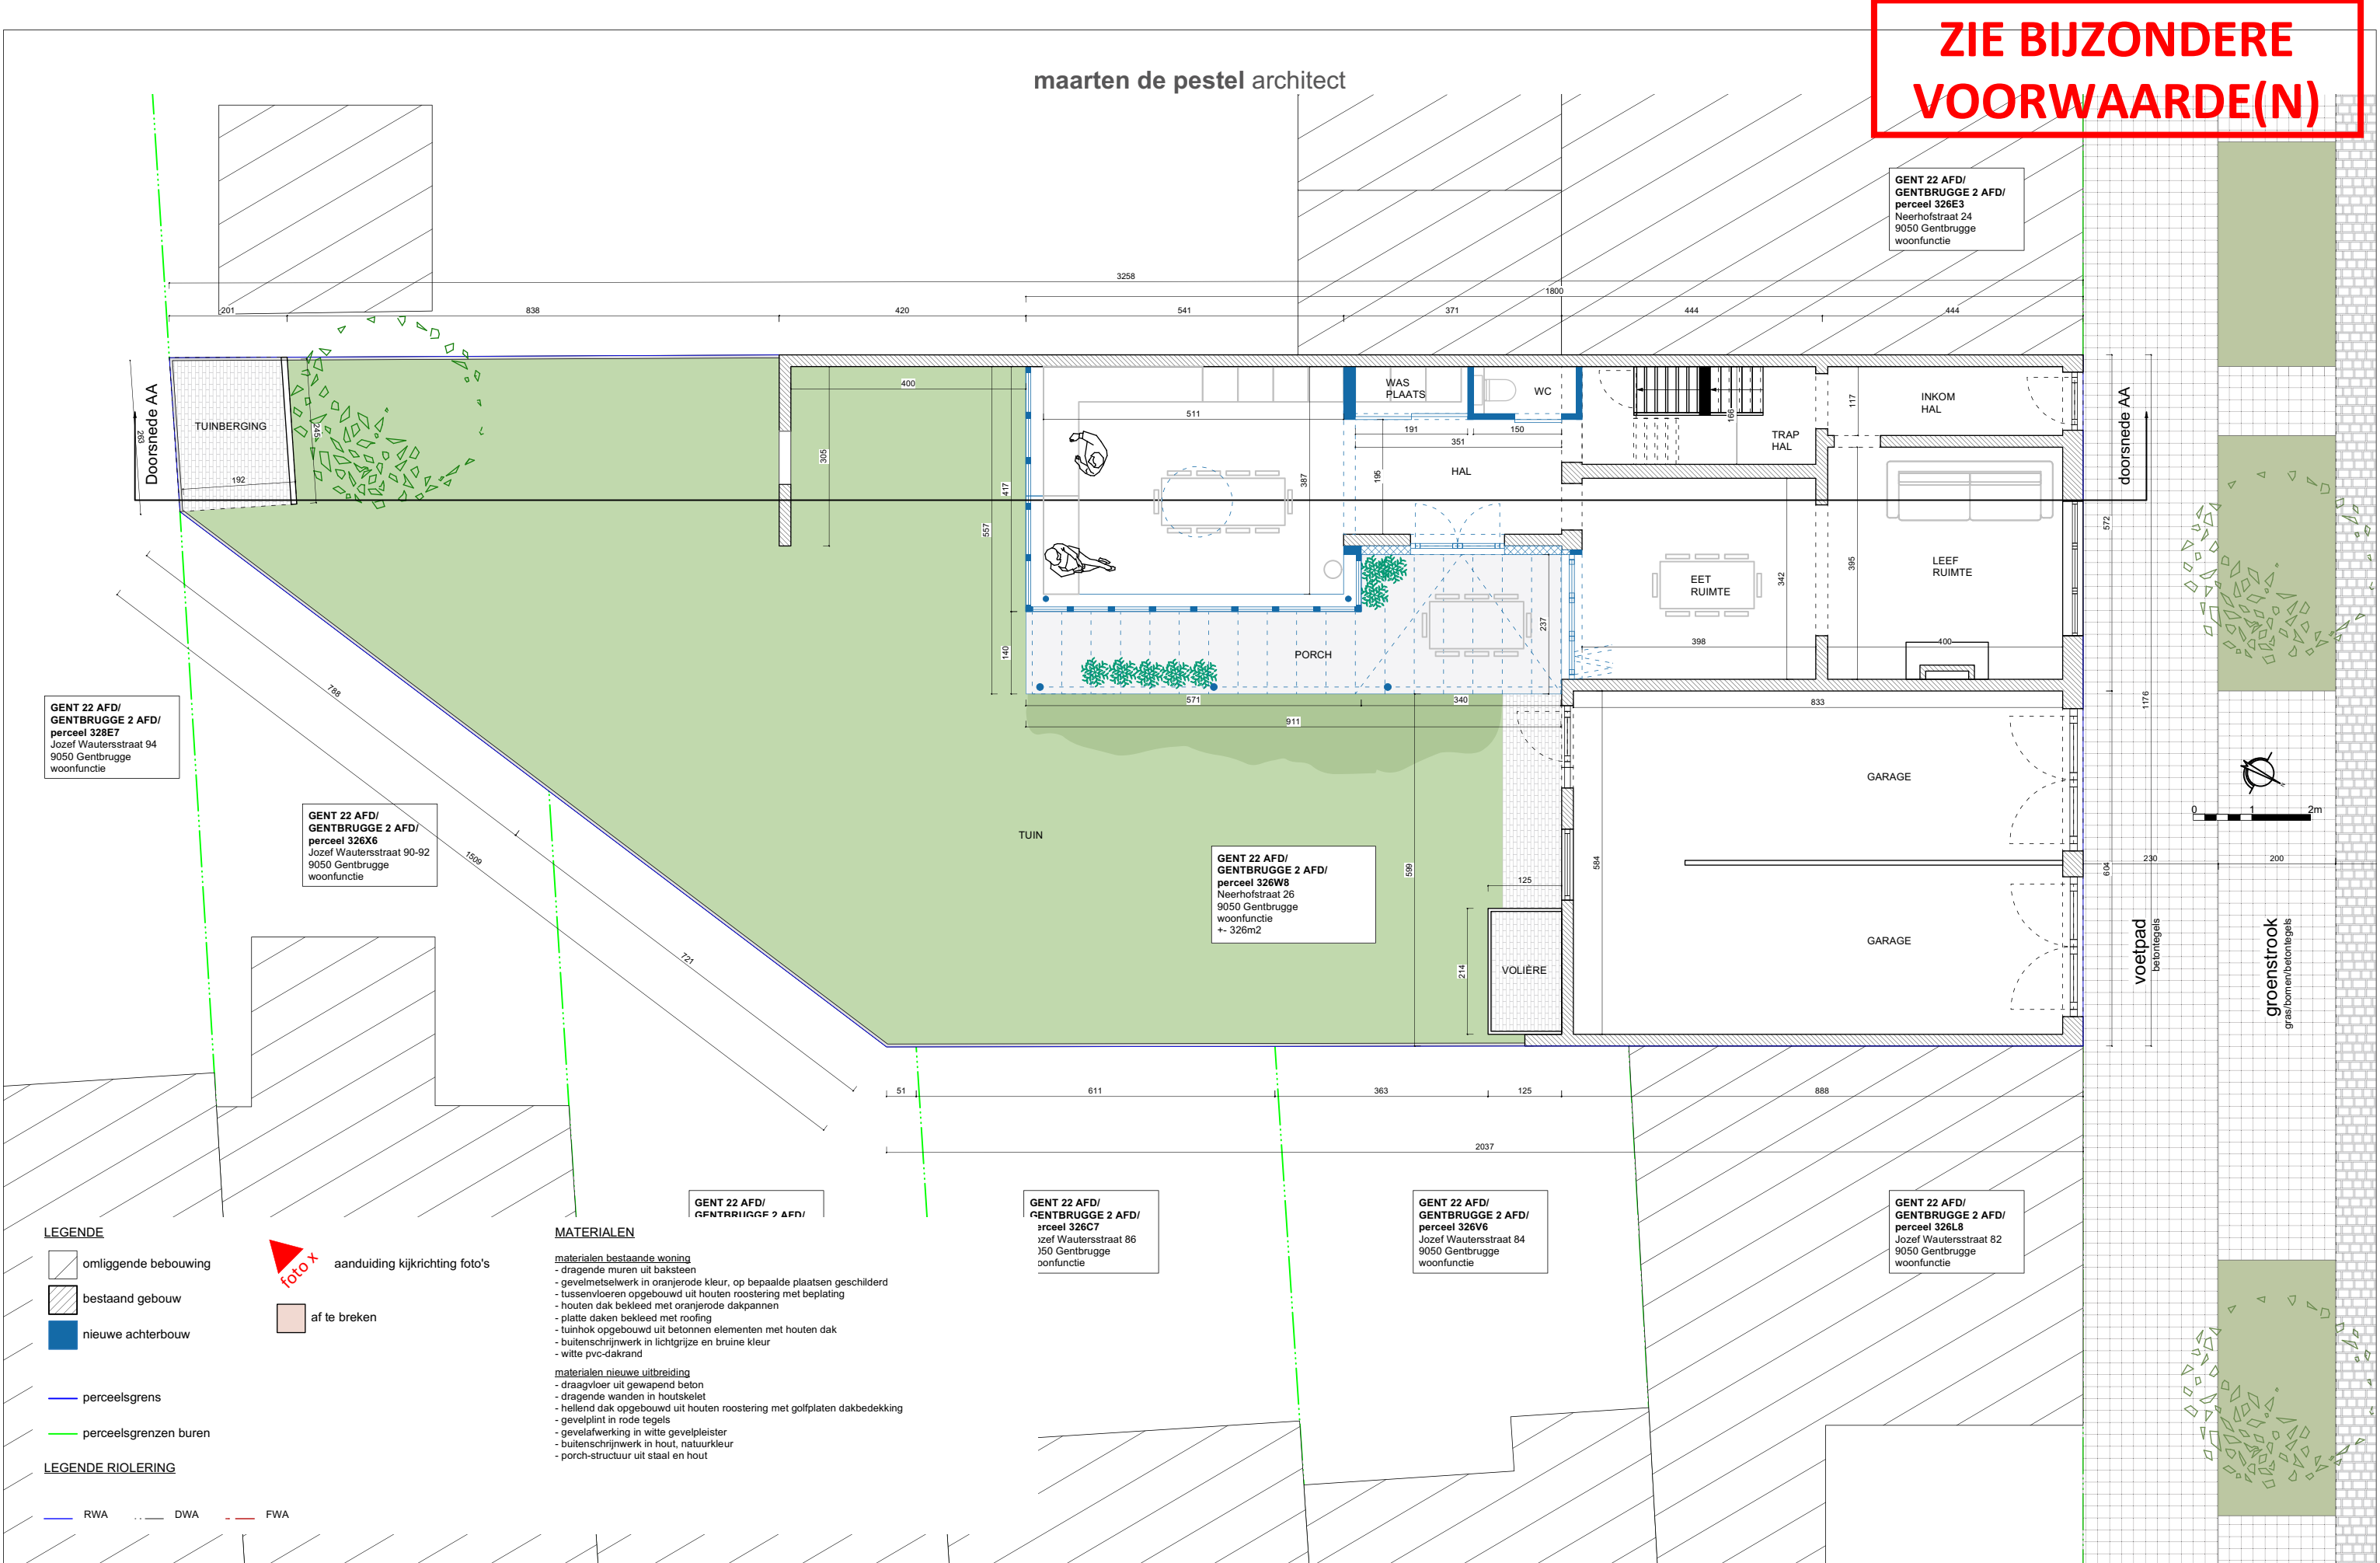

BA_NHS26_P_N_niv0

1:100