


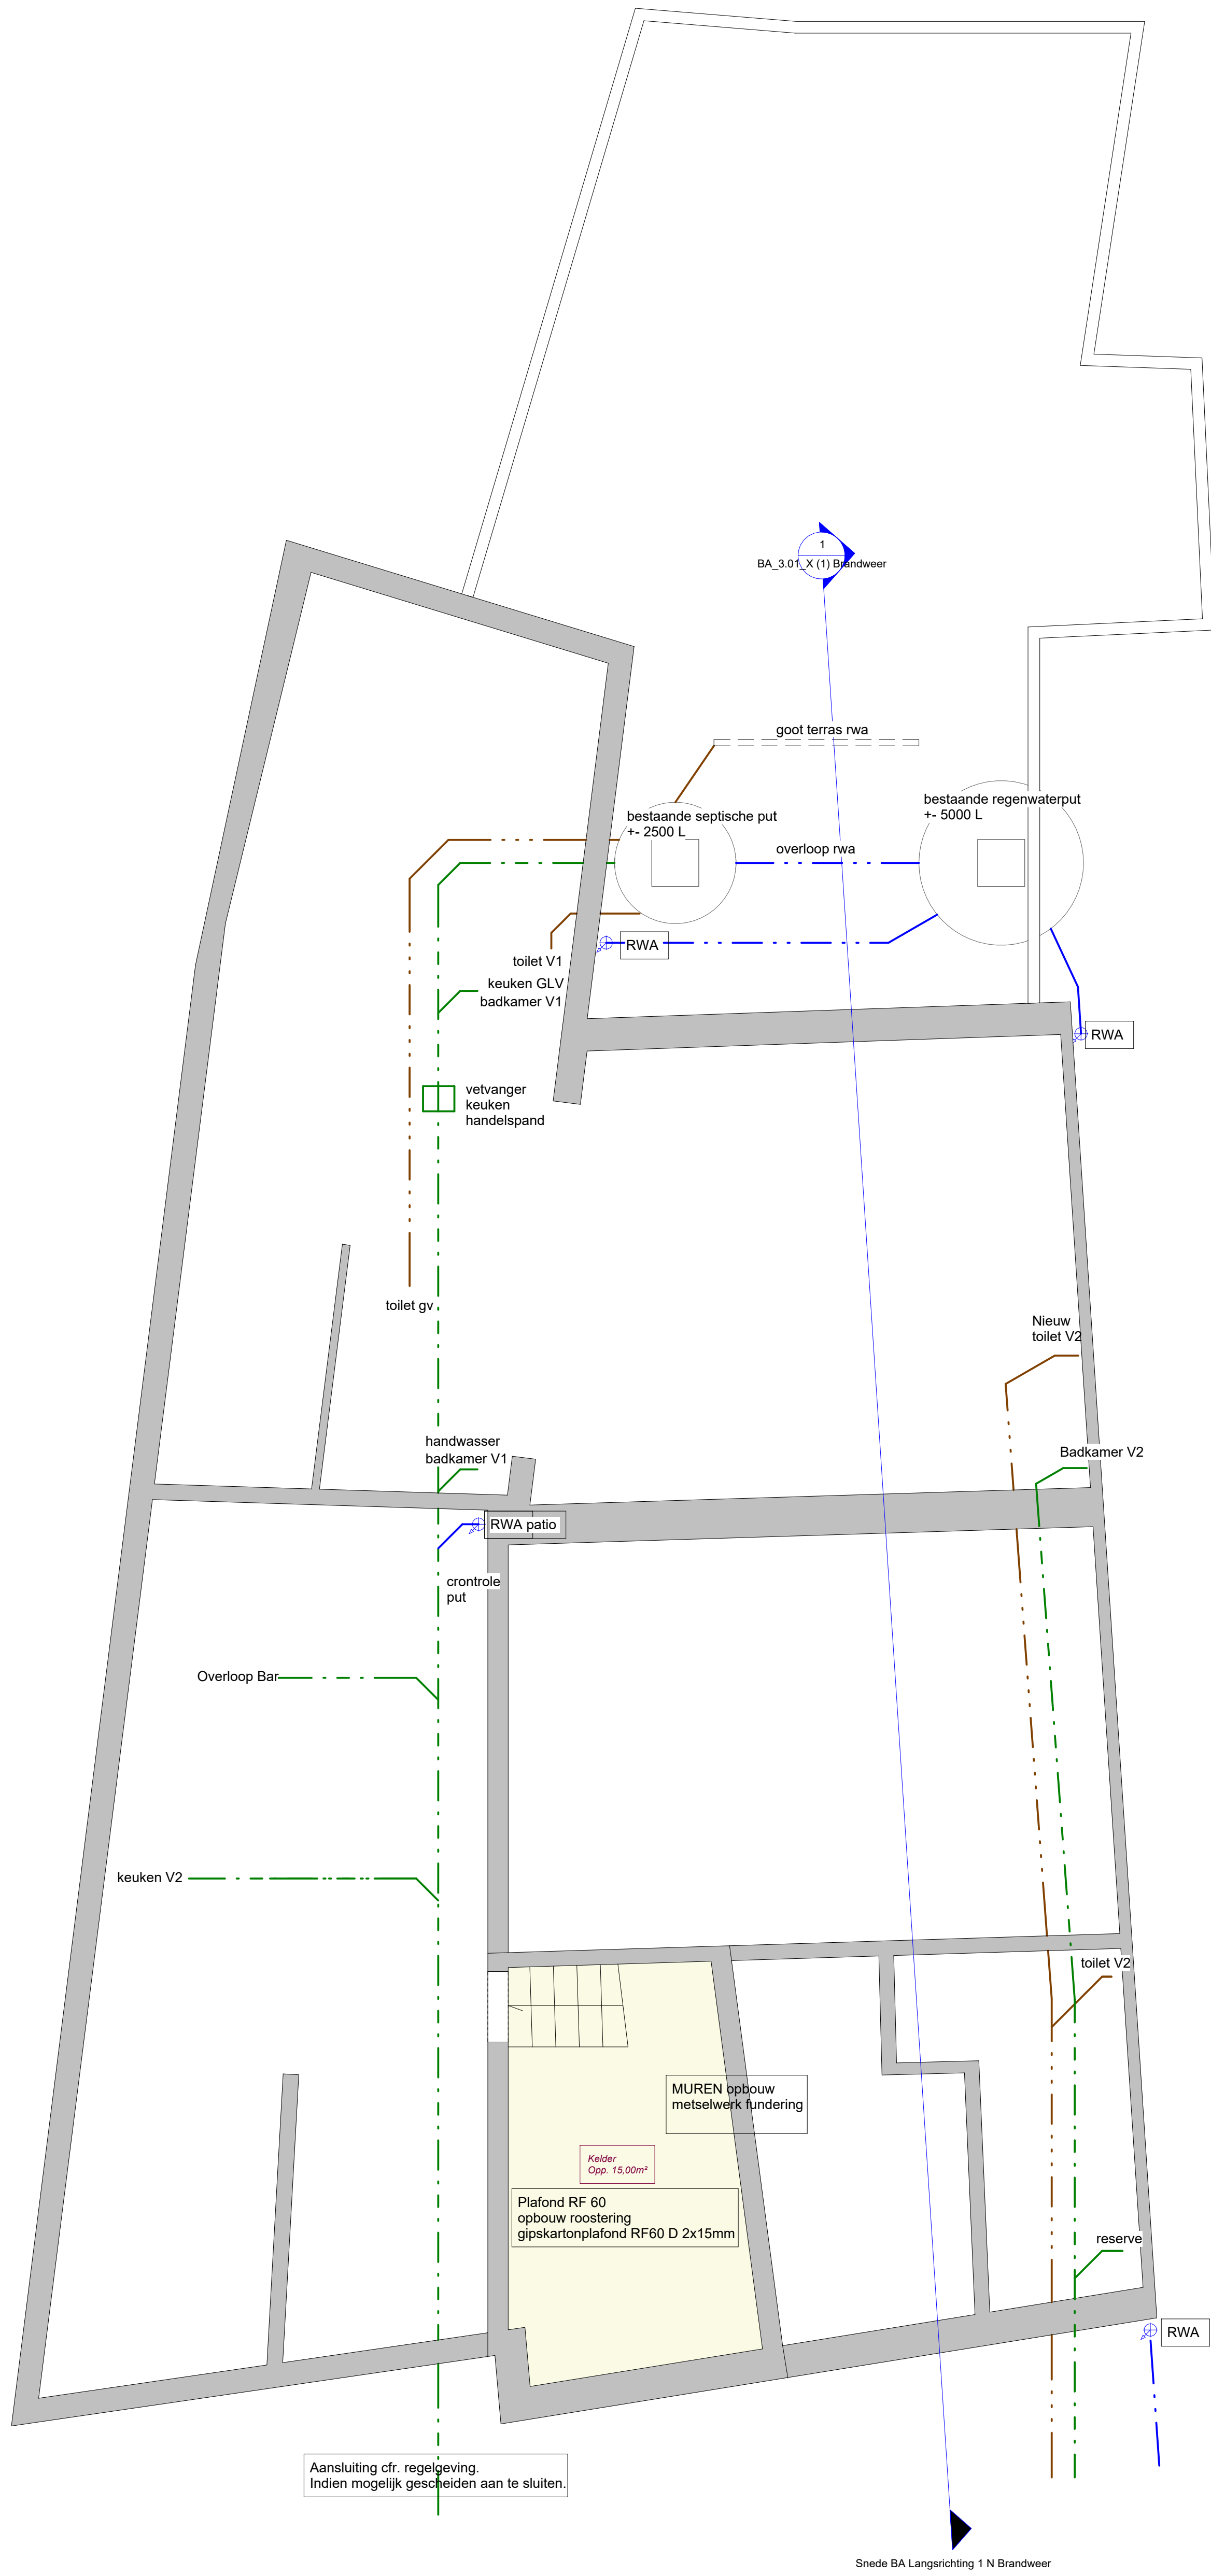

**ZIE BIJZONDERE
VOORWAARDE(N)**

0.5 0 0.5 1 1.5 2 2.5
SCHAALE: 50
m

Het verloop van de bestaande fundering en riolering is slechts
een inschatting van de realiteit. Het exacte verloop is ongekend.

Z

BA_1.05_X (1) P_N_1.05_Fundering en Riolering Brandweer

1 : 50