



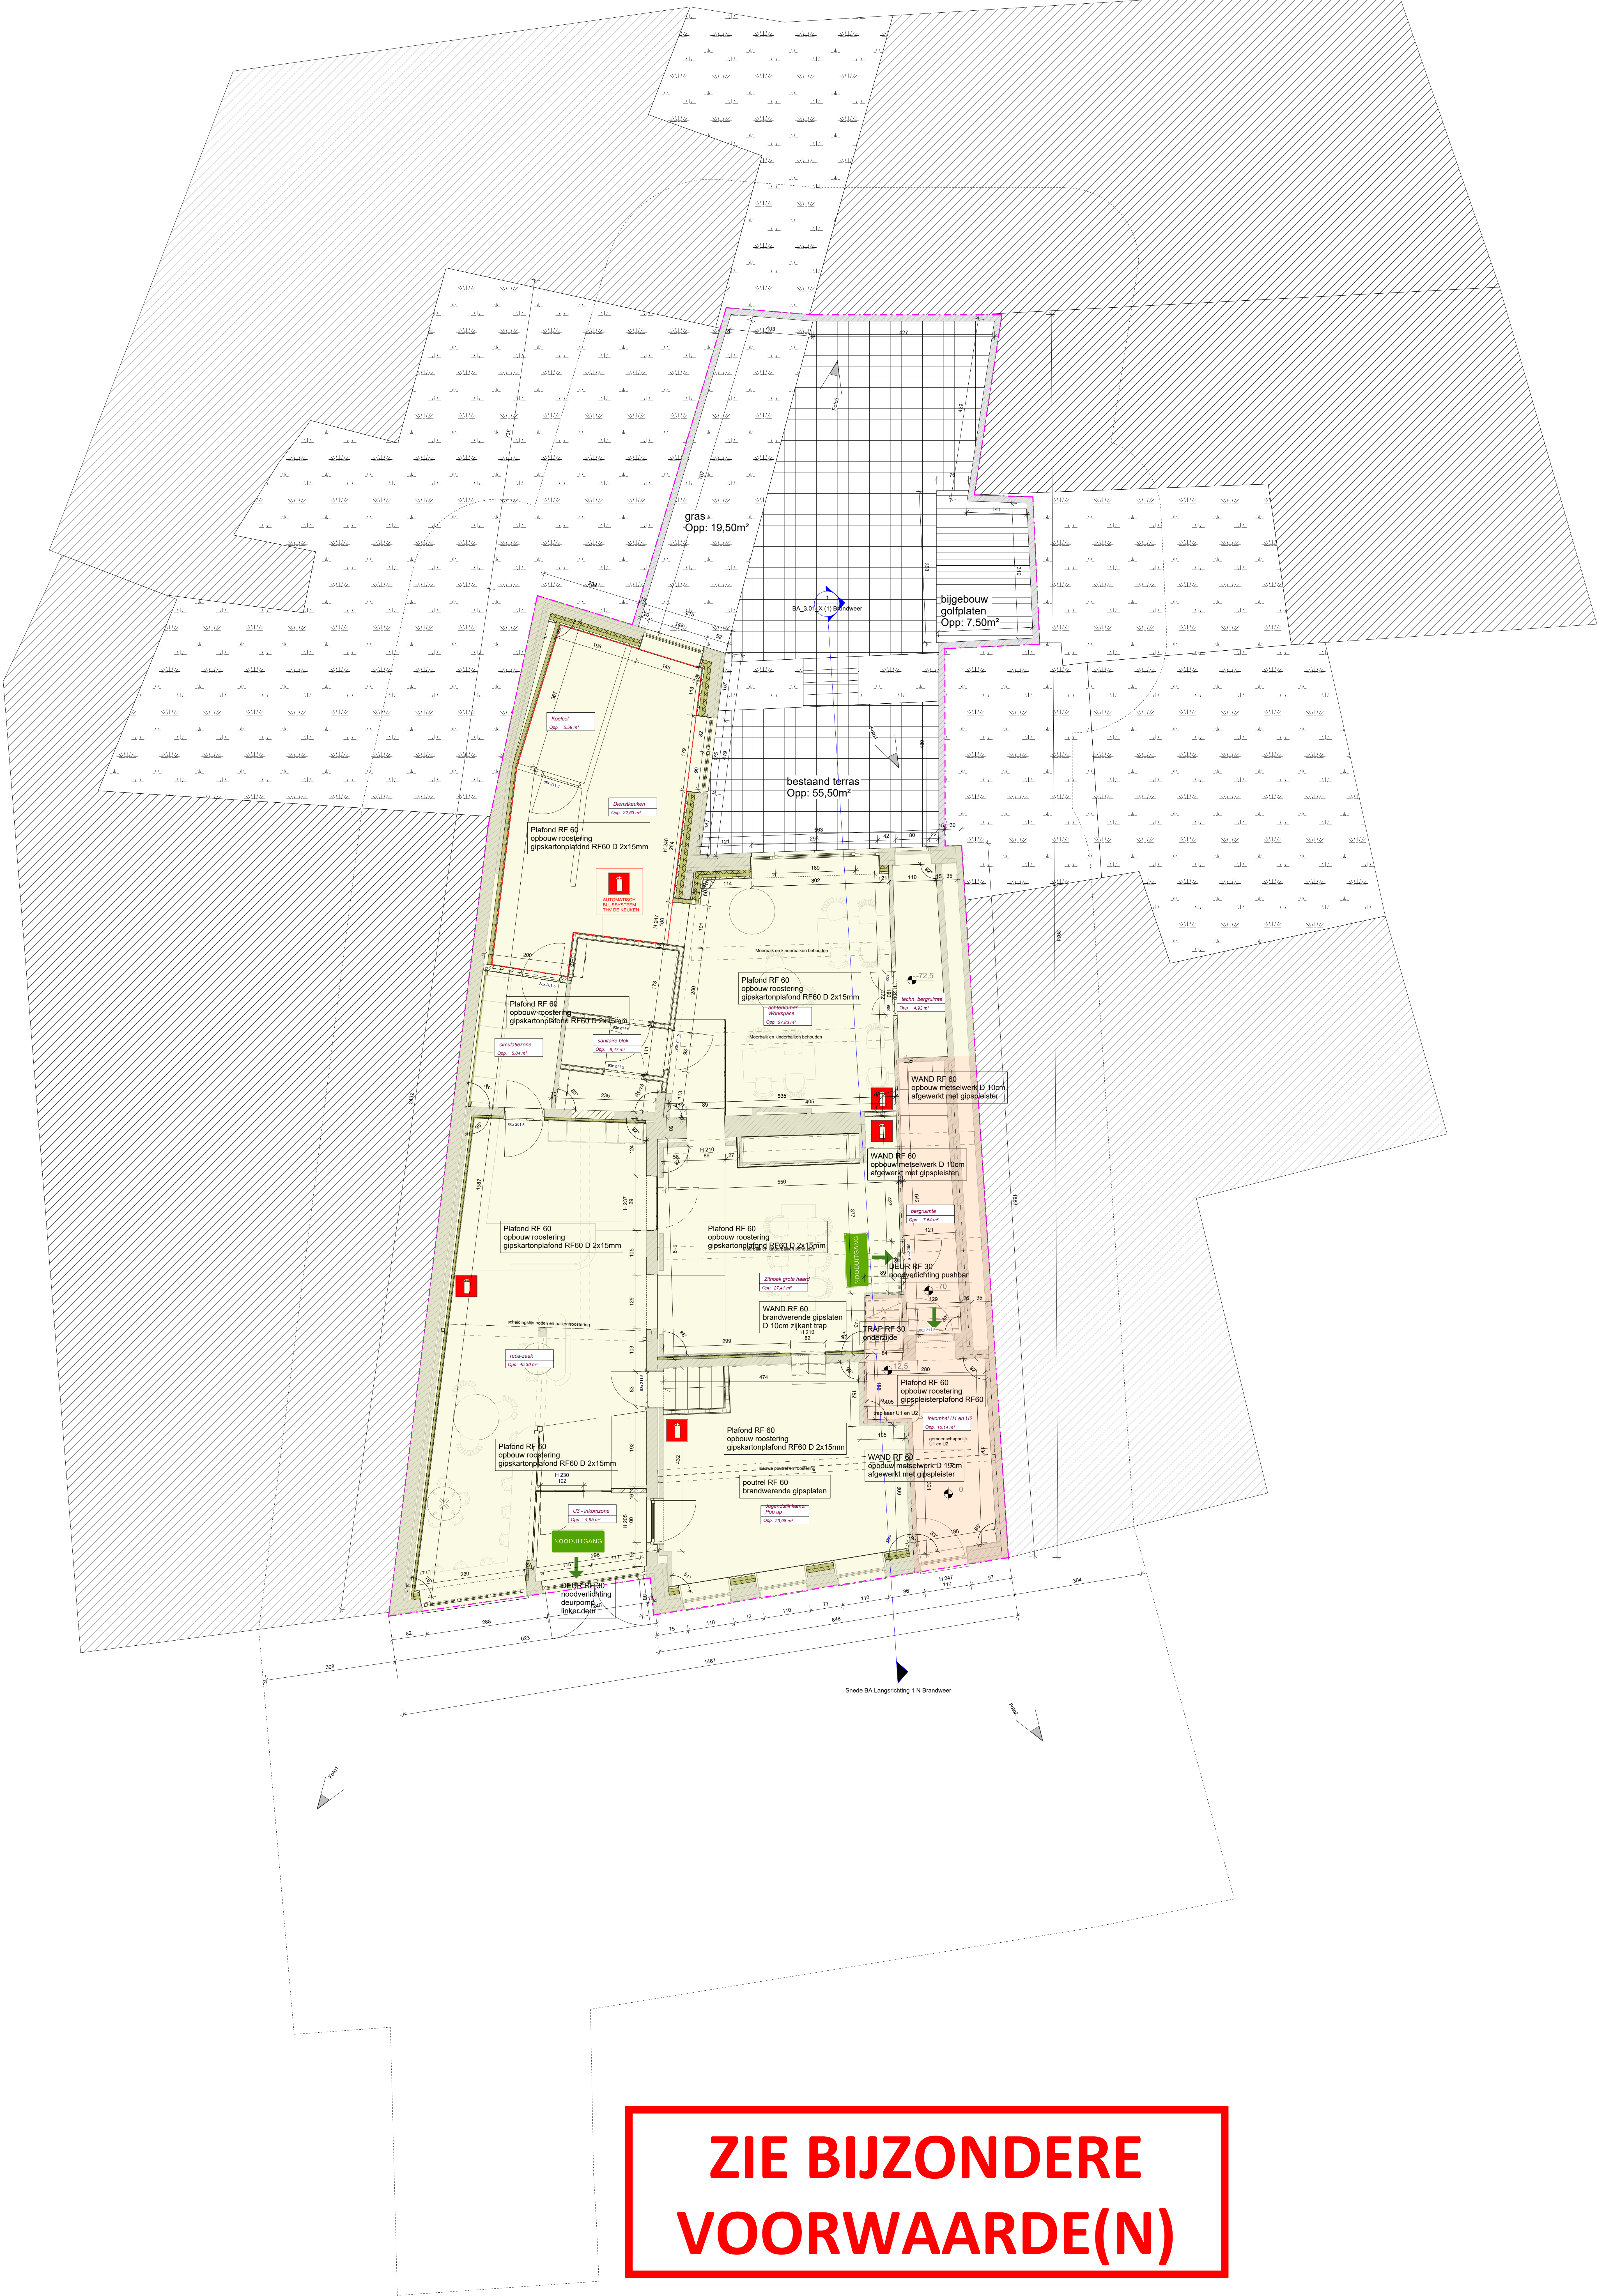

**ZIE BIJZONDERE
VOORWAARDE(N)**

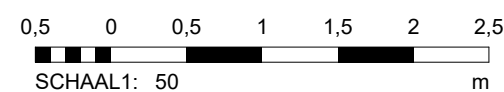

BA_1.00_X (1) (1) P_N_1.00_Grandplan Gelijkvloers Brandweer

1 : 50