


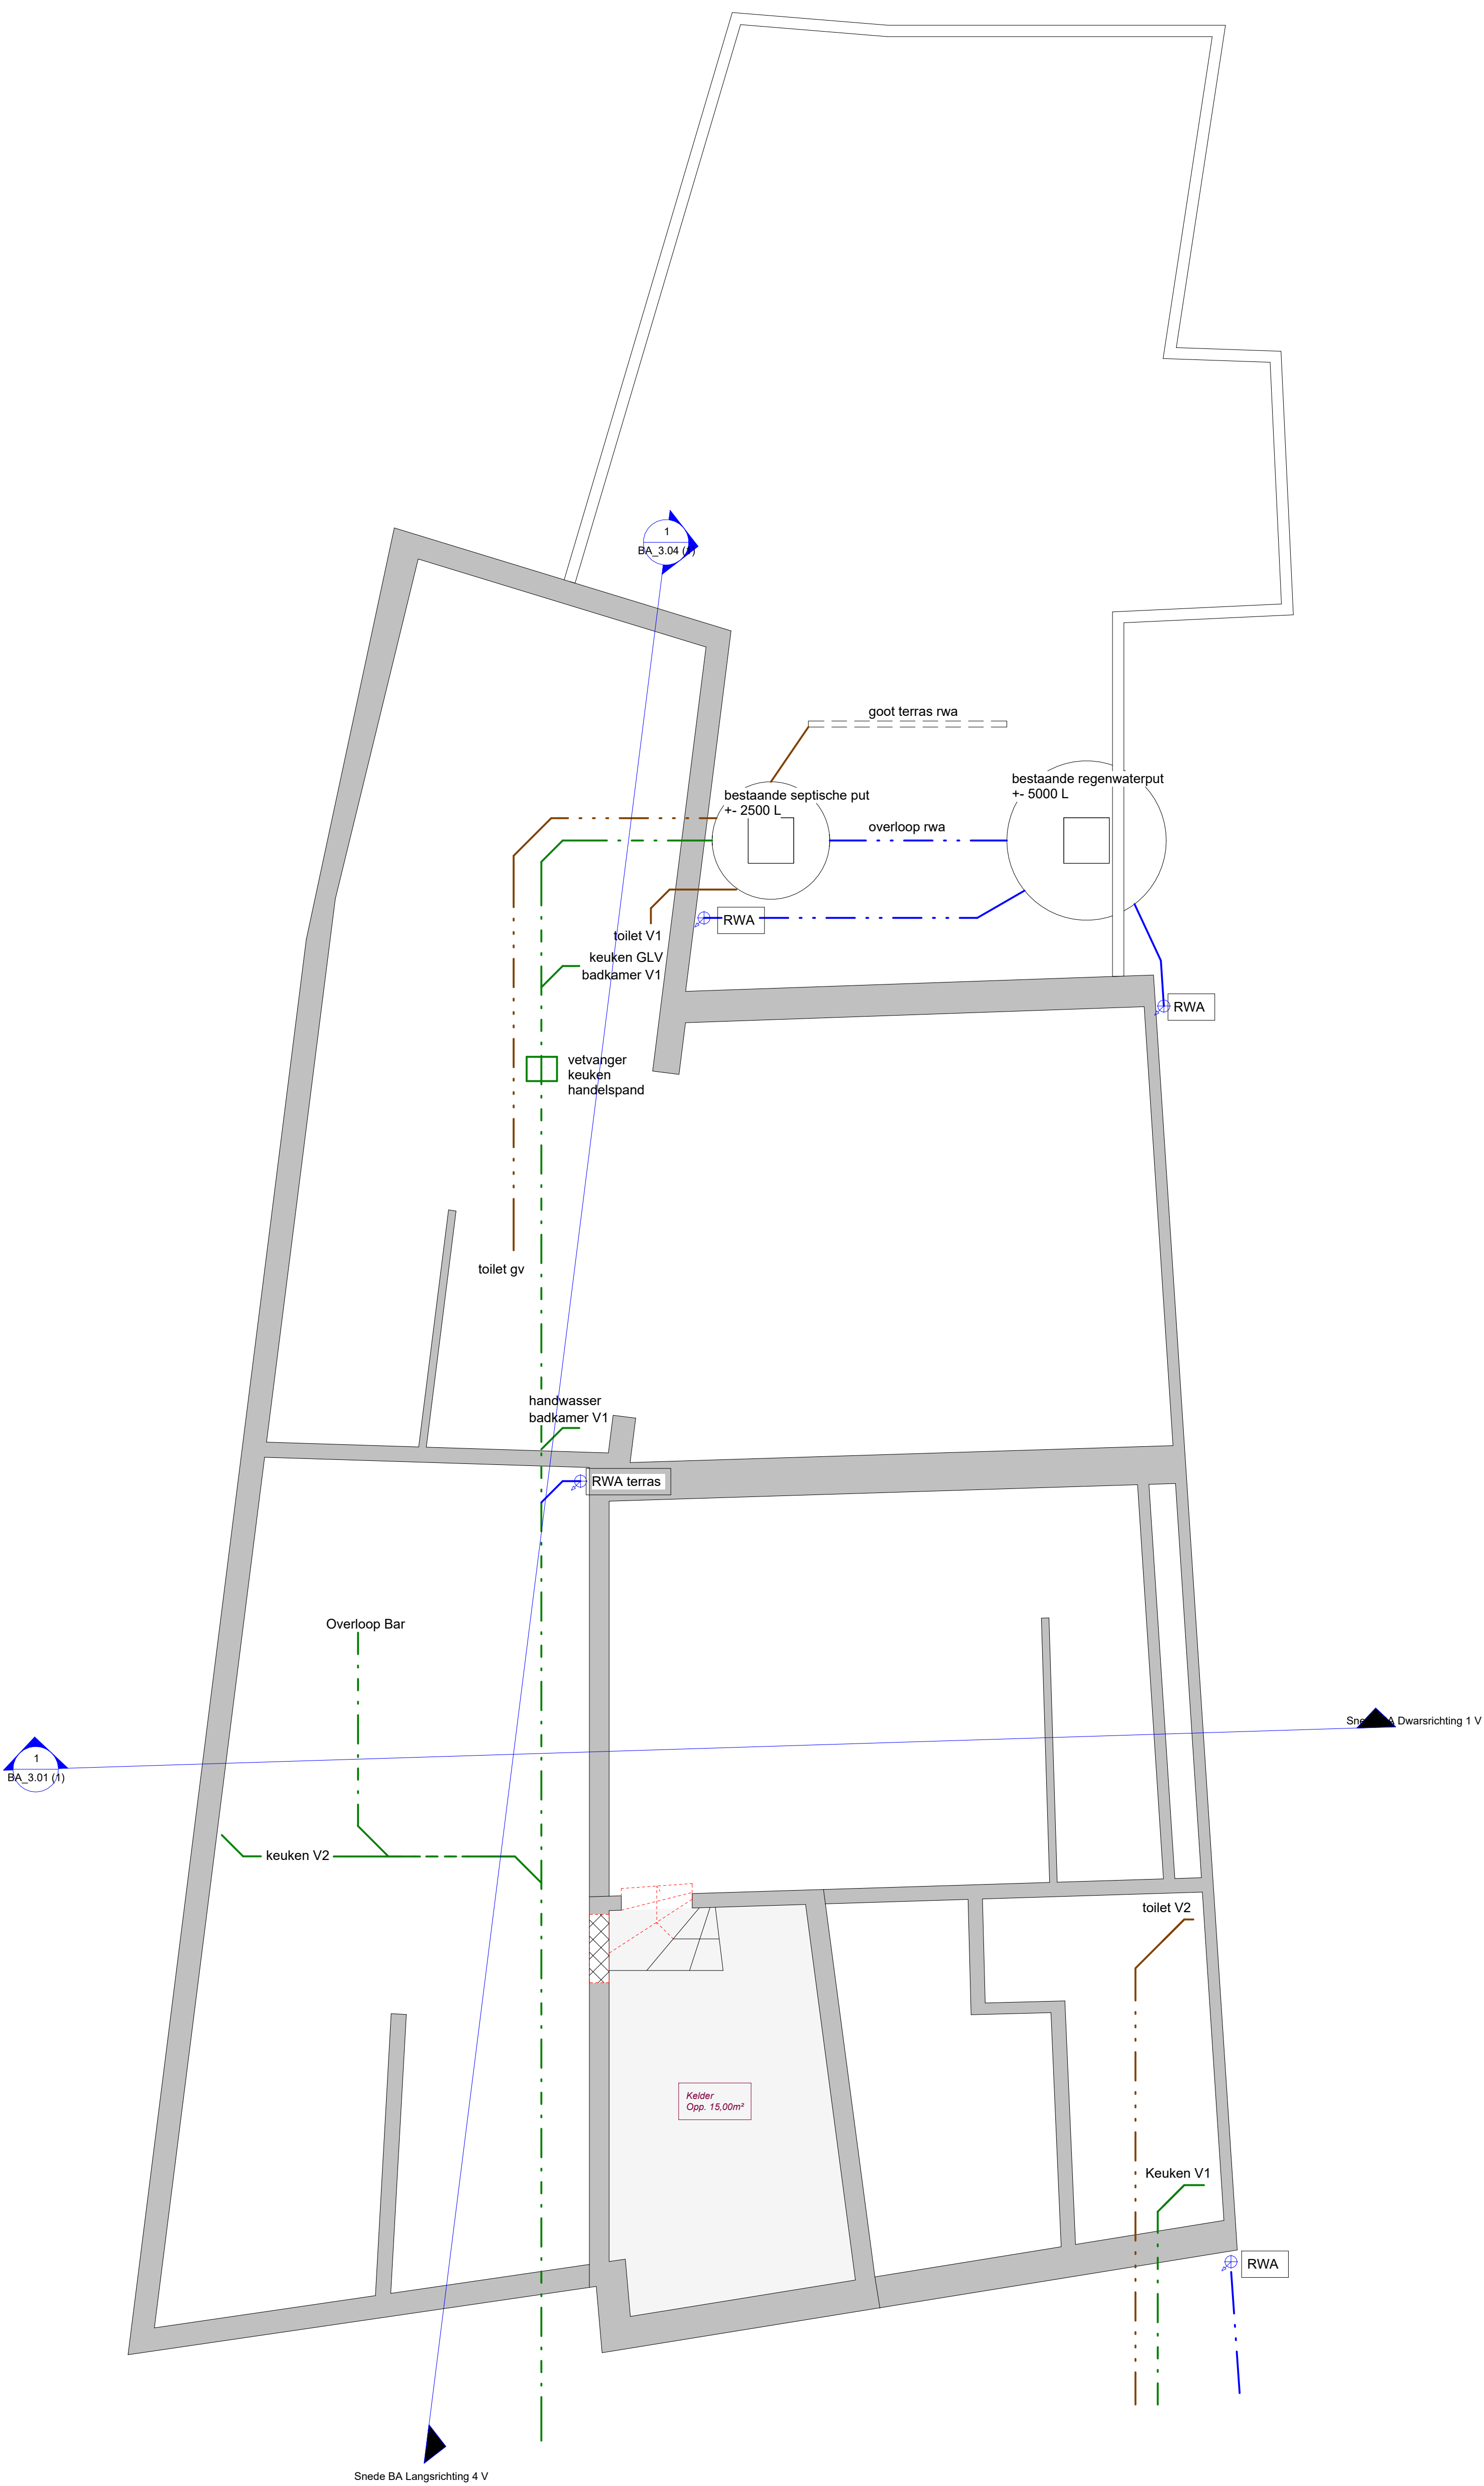

0,5 0 0,5 1 1,5 2 2,5
m
SCHALF: 50

Het verloop van de bestaande fundering en riolering is slechts een inschatting van de realiteit. Het exacte verloop is ongekend.

Z

BA_1.05 (1) P_V_1.05_Fundering en Riolering

1 : 50