


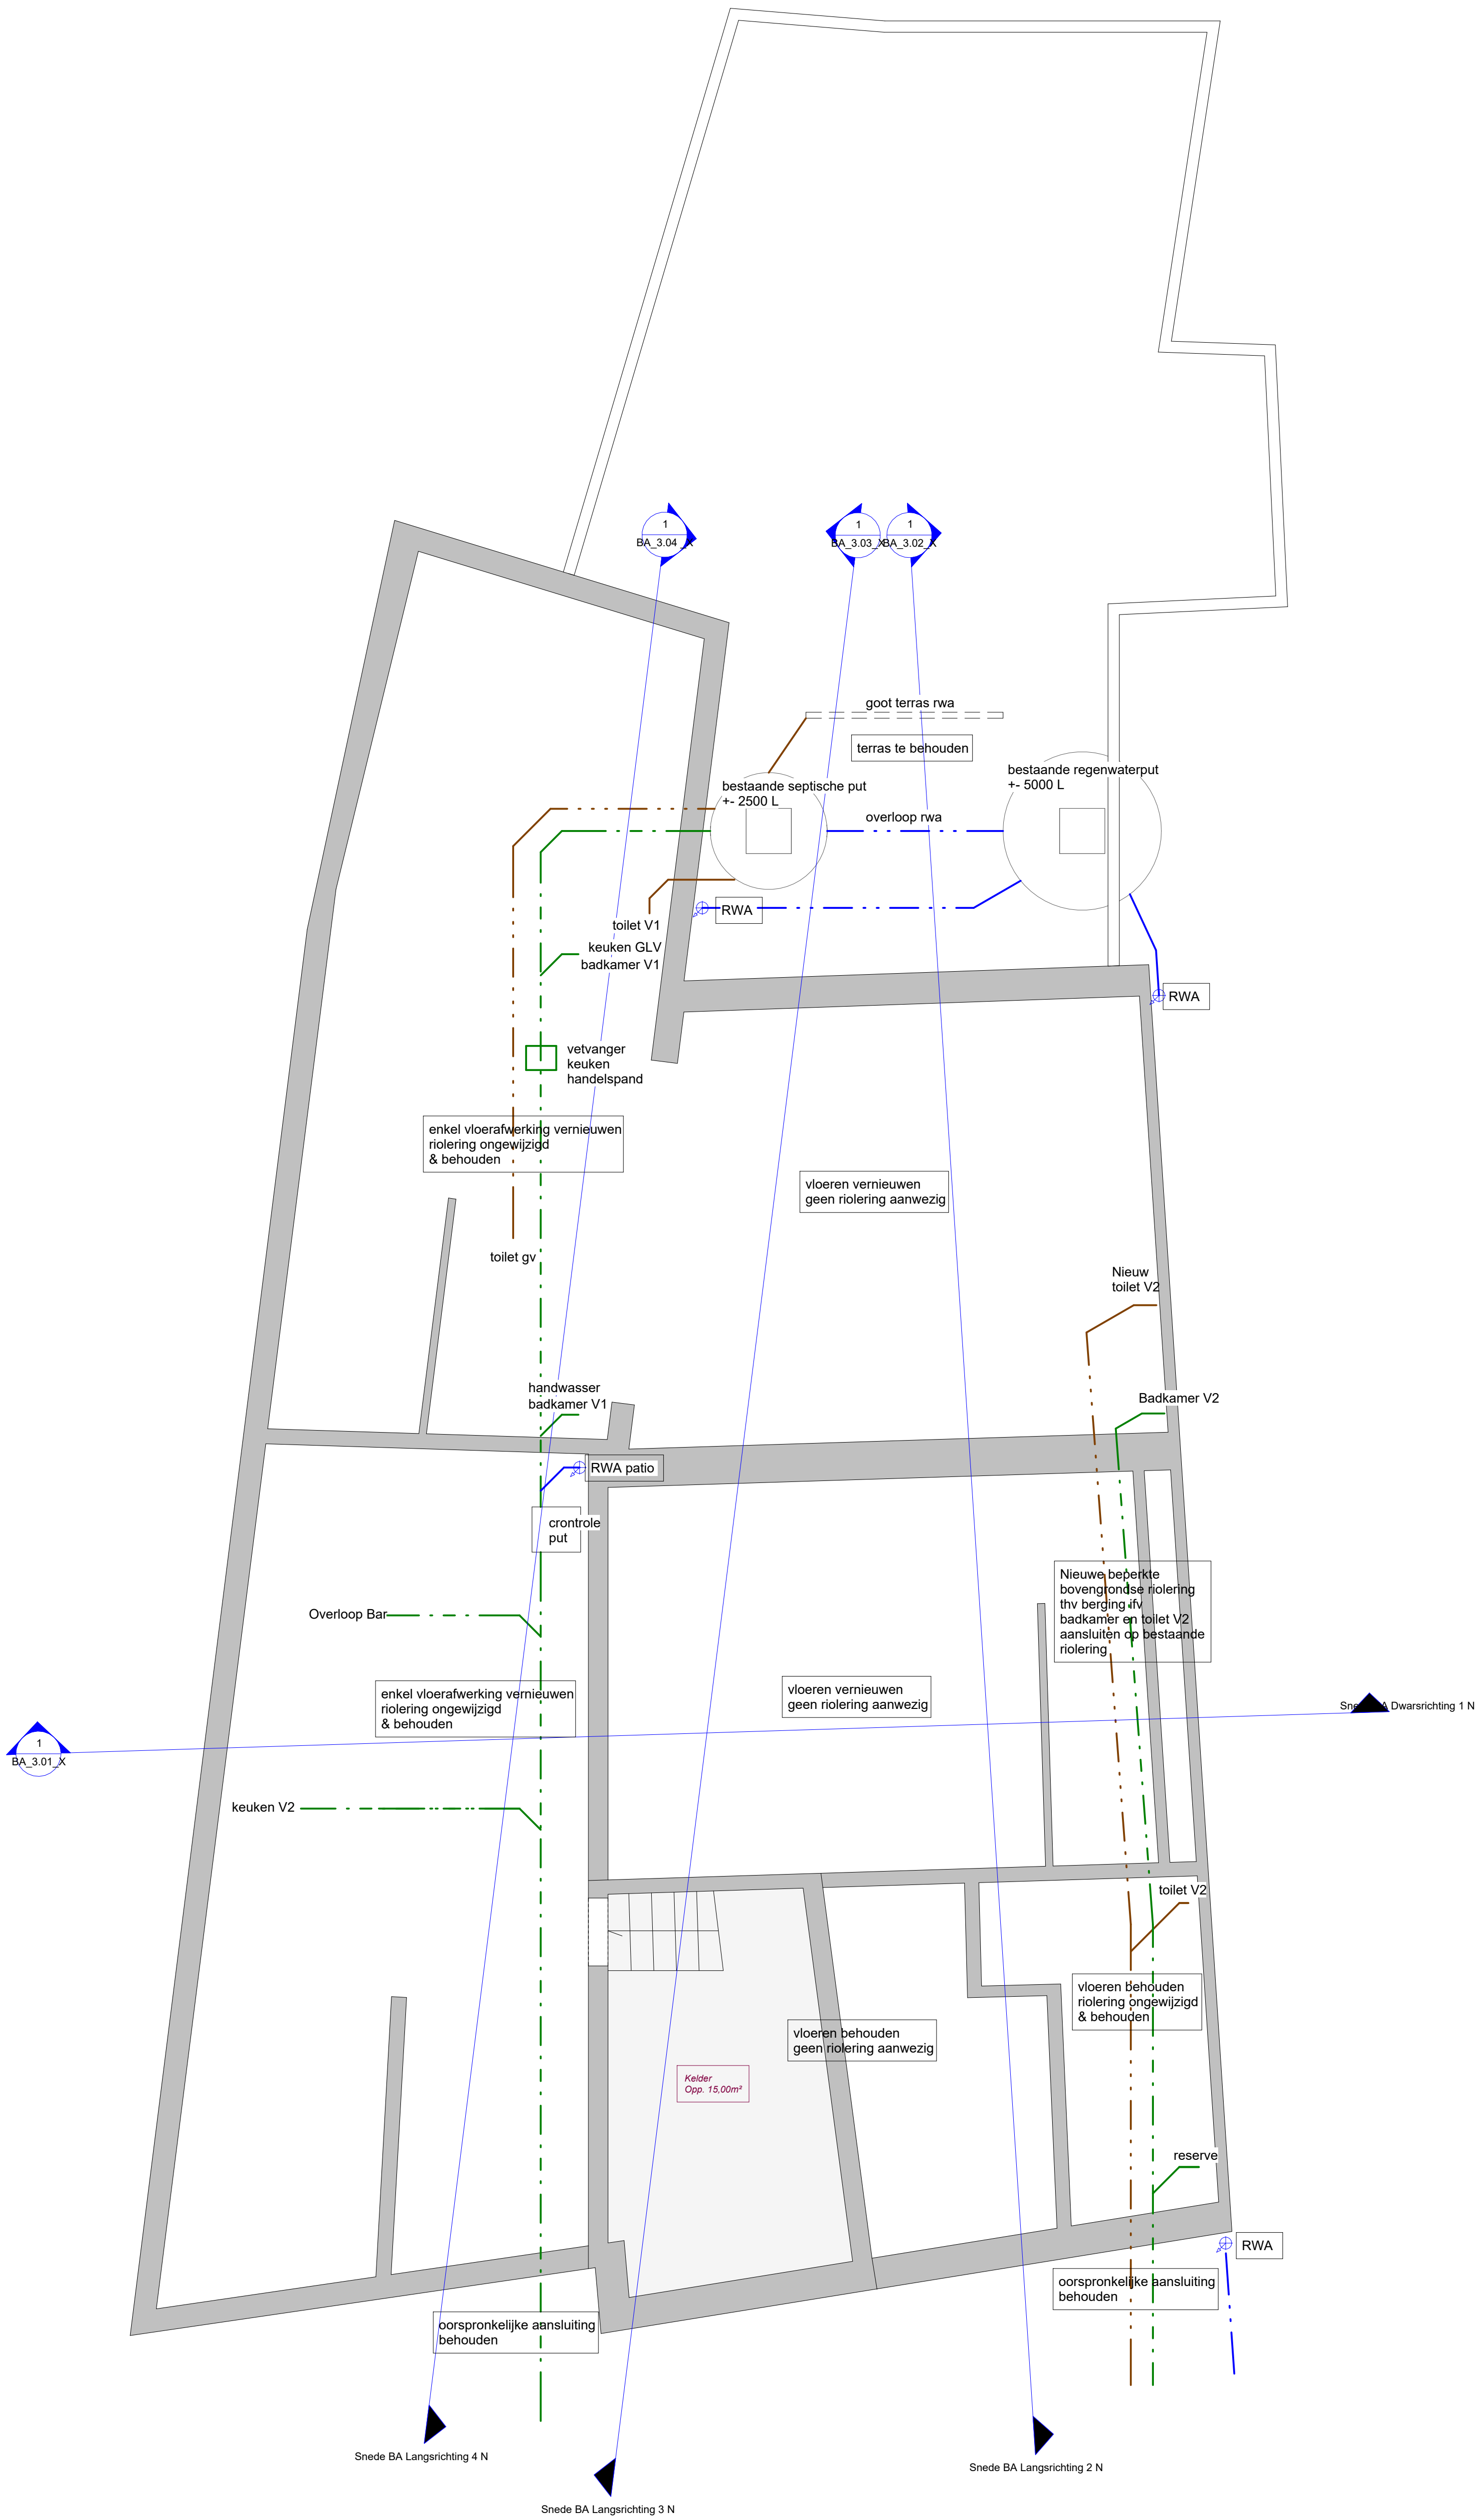

**ZIE BIJZONDERE
VOORWAARDE(N)**

0.5 0 0.5 1 1.5 2 2.5
m
SCHAAL 1: 50

Het verloop van de bestaande fundering en riolering is slechts
een inschatting van de realiteit. Het exacte verloop is ongekend.

Z

1 : 50