


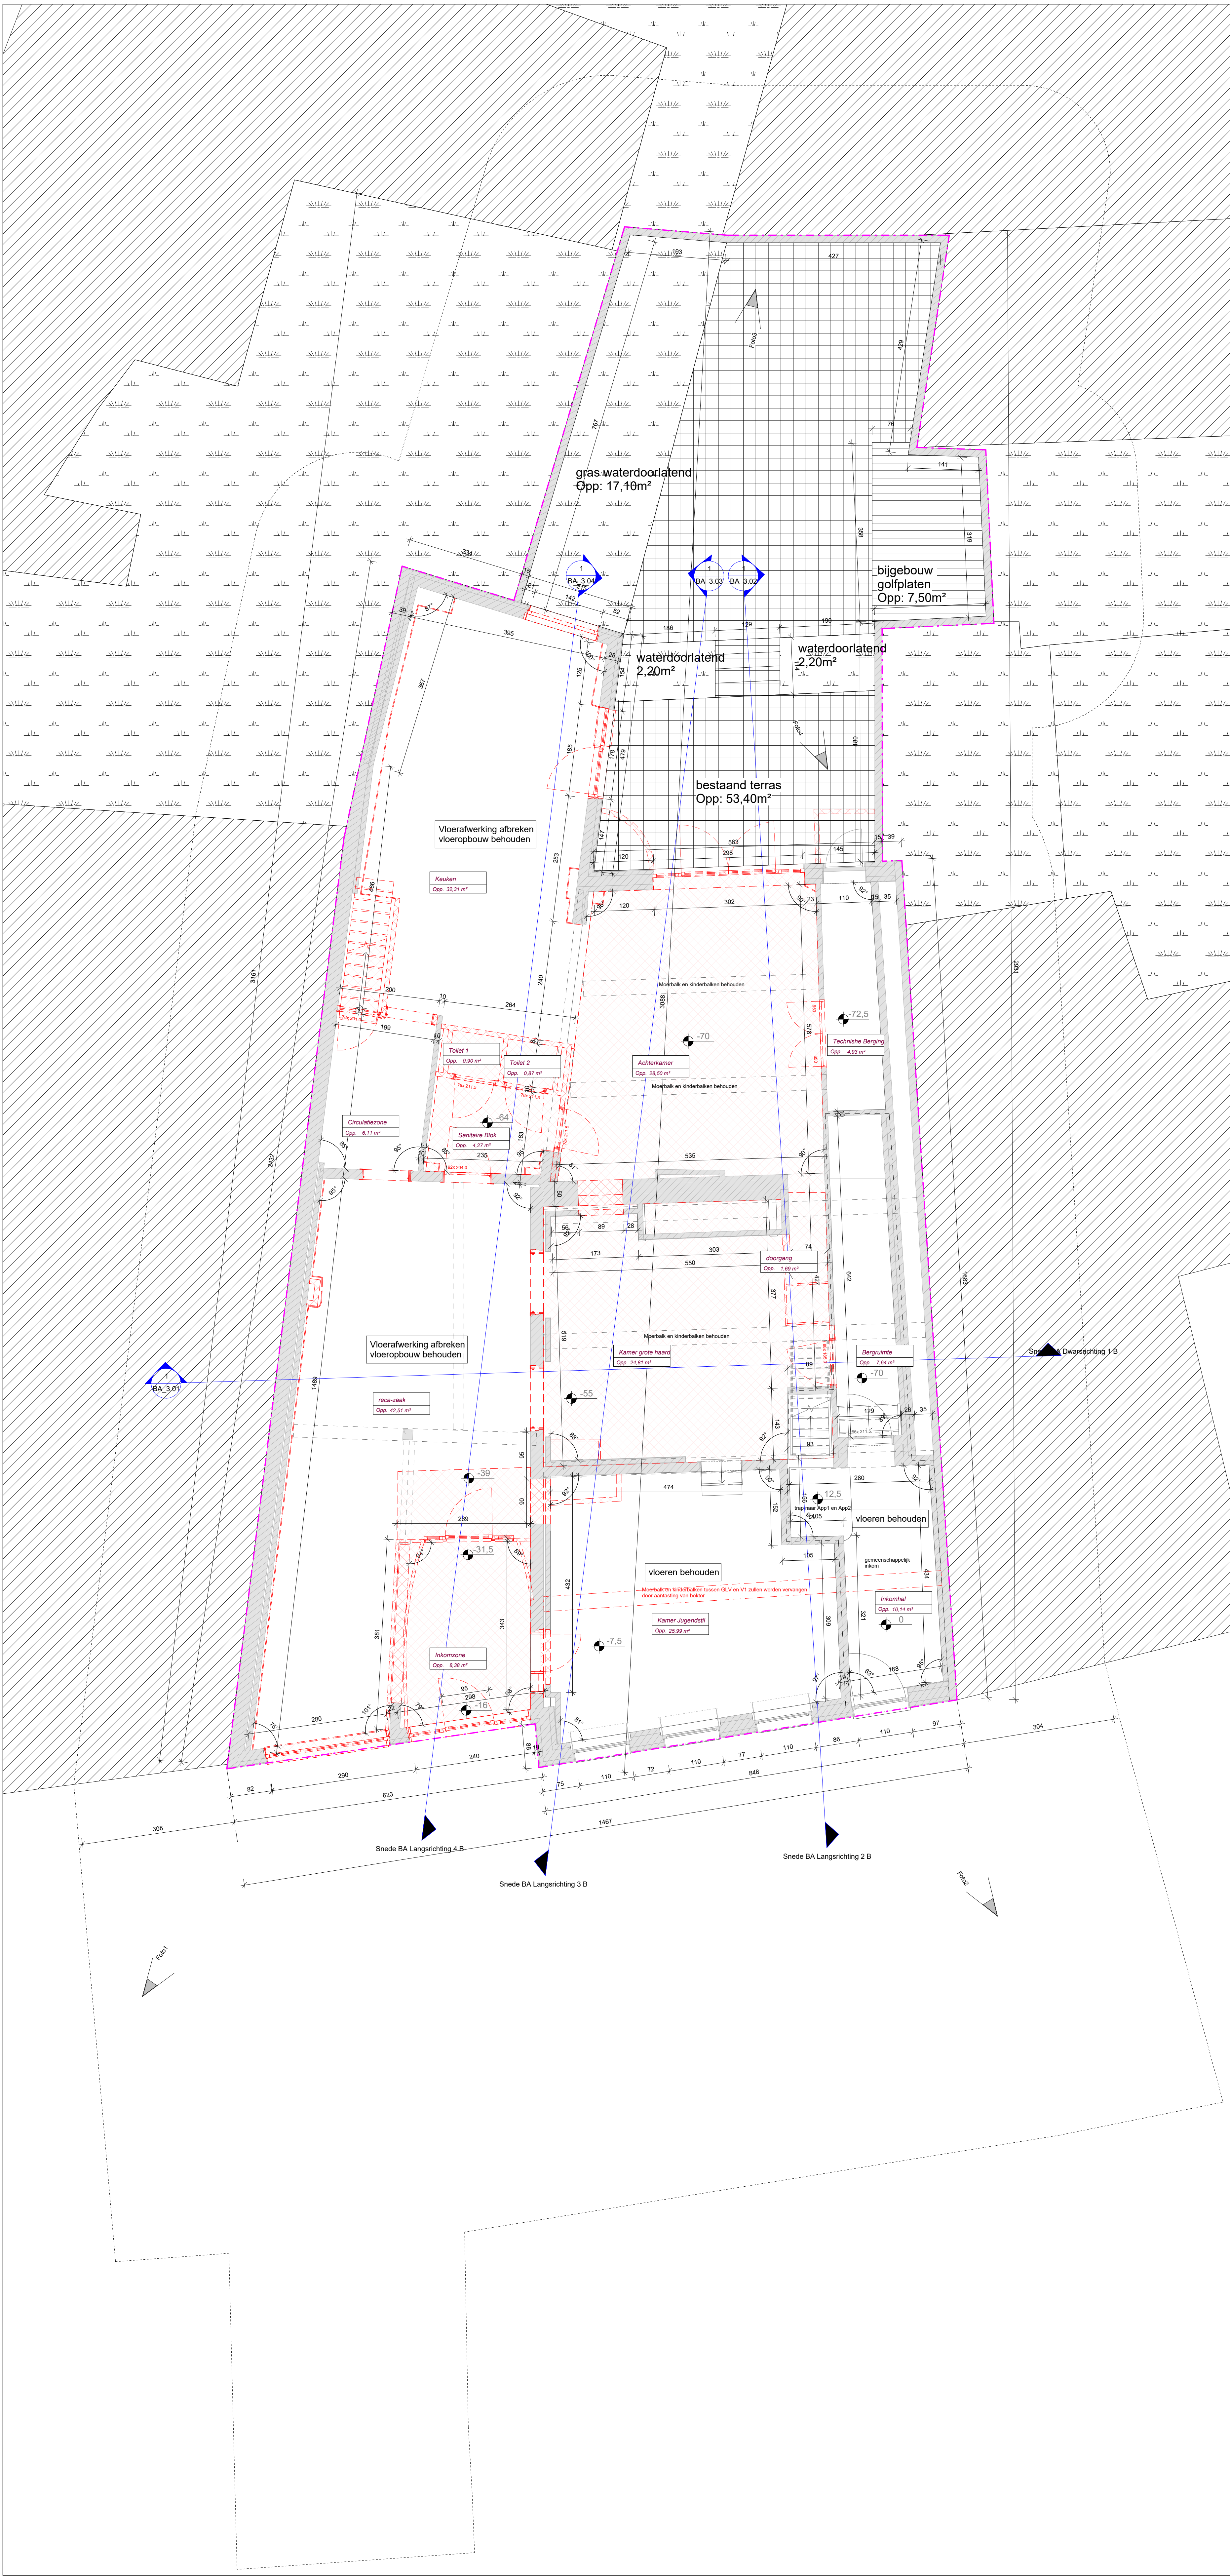

BA_1.00 P_B_1.00_Grondplan Gelijkvloers

1 : 50