


Legende Gevelmaterialen

- 1 cementering - gebroken wit
- 2 buitenschrijnwerk, hout - wit
- 3 bakgoot, hout - wit
- 4 buitenschrijnwerk, staal - wit
- 5 dakpan booms, klei - rood en grijs
- 6 buitenschrijnwerk, aluminium - wit
- 7 gevelsteen, klei - rood
- 8 gevelsteen, klei - wit geschilderd
- 9 cementering - gebroken geel
- 10 buitenschrijnwerk, hout - groen
- 11 buitenschrijnwerk, hout - zwart
- 12 leien gevelafwerking, klei - rood en grijs
- 13 cementering - grijs
- 14 borstwering, staal - wit
- 15 borstwering, glas - transparant
- 16 gevelafwerking, hout - bruin
- 17 gevelafwerking, hout - wit
- 18 gevelafwerking, natuursteen - licht bruin
- 17 gevelafwerking, verf - grijs
- 19 buitenschrijnwerk, hout - blauw

ZIE BIJZONDERE
VOORWAARDE(N)

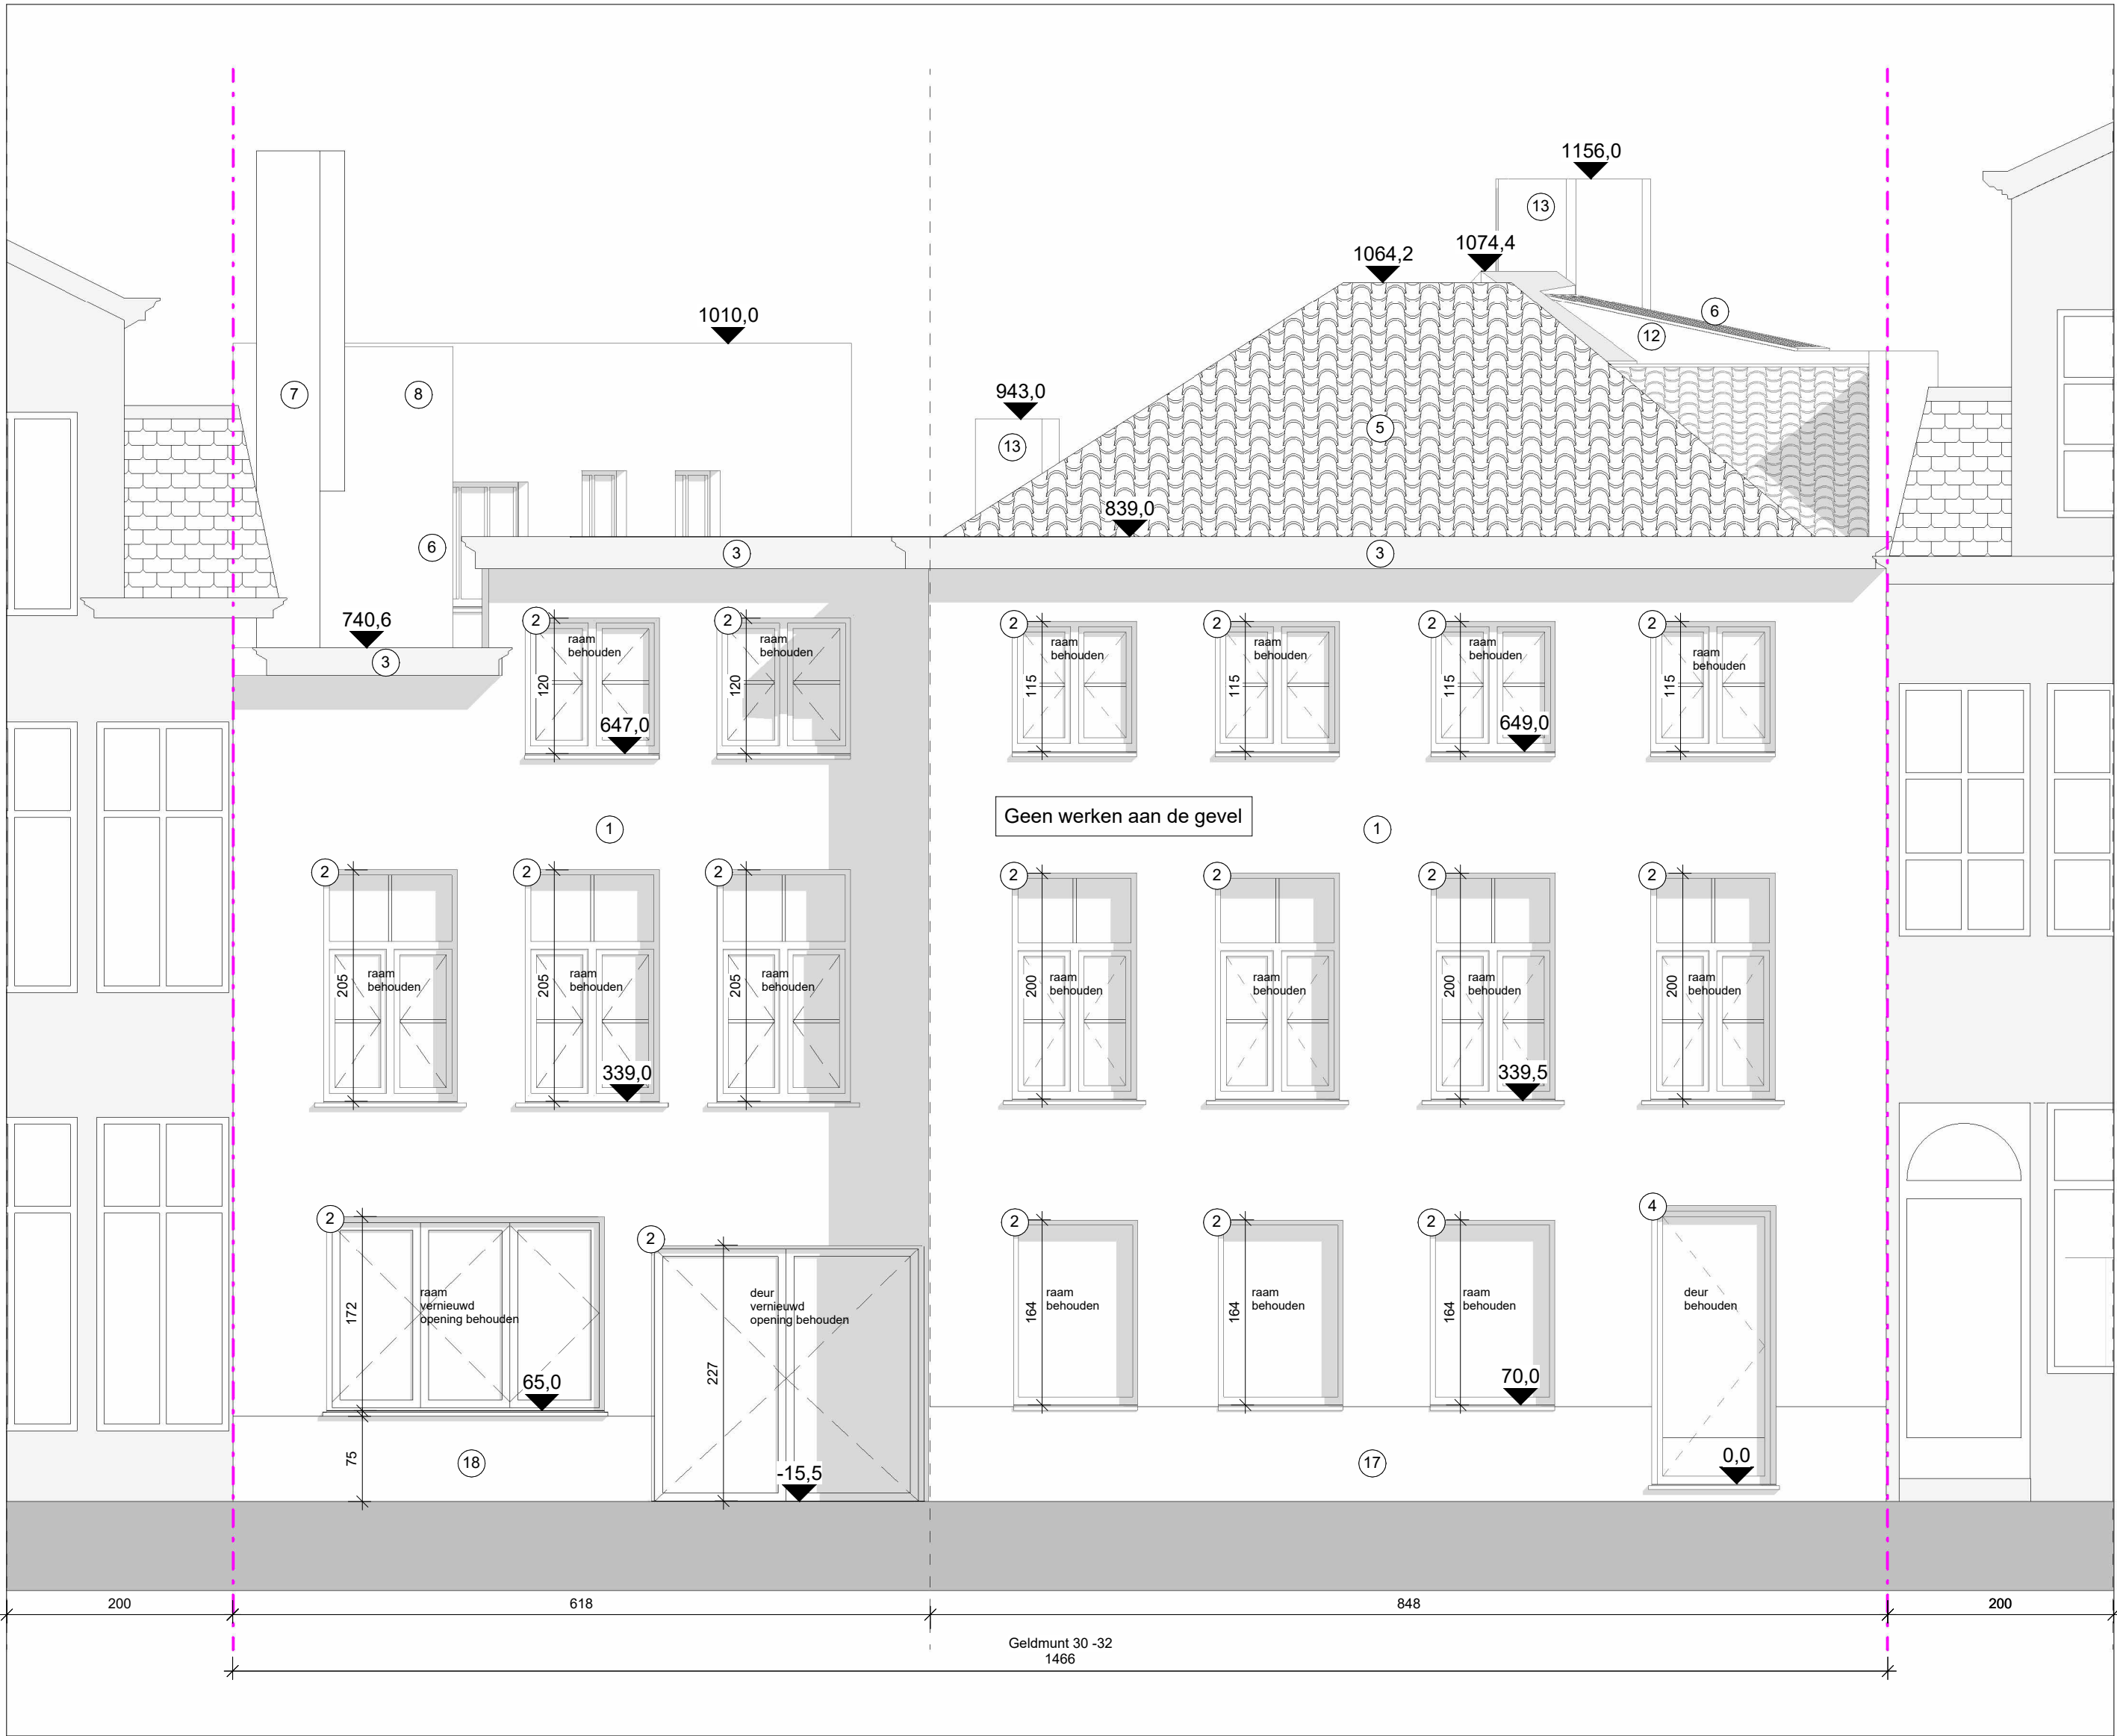

BA_2.00_X G_N_2.00_Gevelaanzicht Voor

1 : 50

* Afmetingen en gegevens op dit plan zijn benaderend. Voorschriften van stabiliteitsingenieur, WTCB, fabrikant en de meetstaat van Sfinx hebben voorrang op deze plannen. Bij onvolkomenheden of onduidelijkheden dient de architect en Sfinx geraadpleegd te worden vóór start van de uitvoering. *