


Legende Gevelmaterialen

- ① cementering - gebroken wit
- ② buitenschrijnwerk, hout - wit
- ③ bakgoot, hout - wit
- ④ buitenschrijnwerk, staal - wit
- ⑤ dakpan booms, klei - rood en grijs
- ⑥ buitenschrijnwerk, aluminium - wit
- ⑦ gevelsteen, klei - rood
- ⑧ gevelsteen, klei - wit geschilderd
- ⑨ cementering - gebroken geel
- ⑩ buitenschrijnwerk, hout - groen
- ⑪ buitenschrijnwerk, hout - zwart
- ⑫ leien gevelafwerking, klei - rood en grijs
- ⑬ cementering - grijs
- ⑭ borstwering, staal - wit
- ⑮ borstwering, glas - transparant
- ⑯ gevelafwerking, hout - bruin
- ⑰ gevelafwerking, hout - wit
- ⑱ gevelafwerking, natuursteen - licht bruin
- ⑲ gevelafwerking, verf - grijs
- ⑳ buitenschrijnwerk, hout - blauw

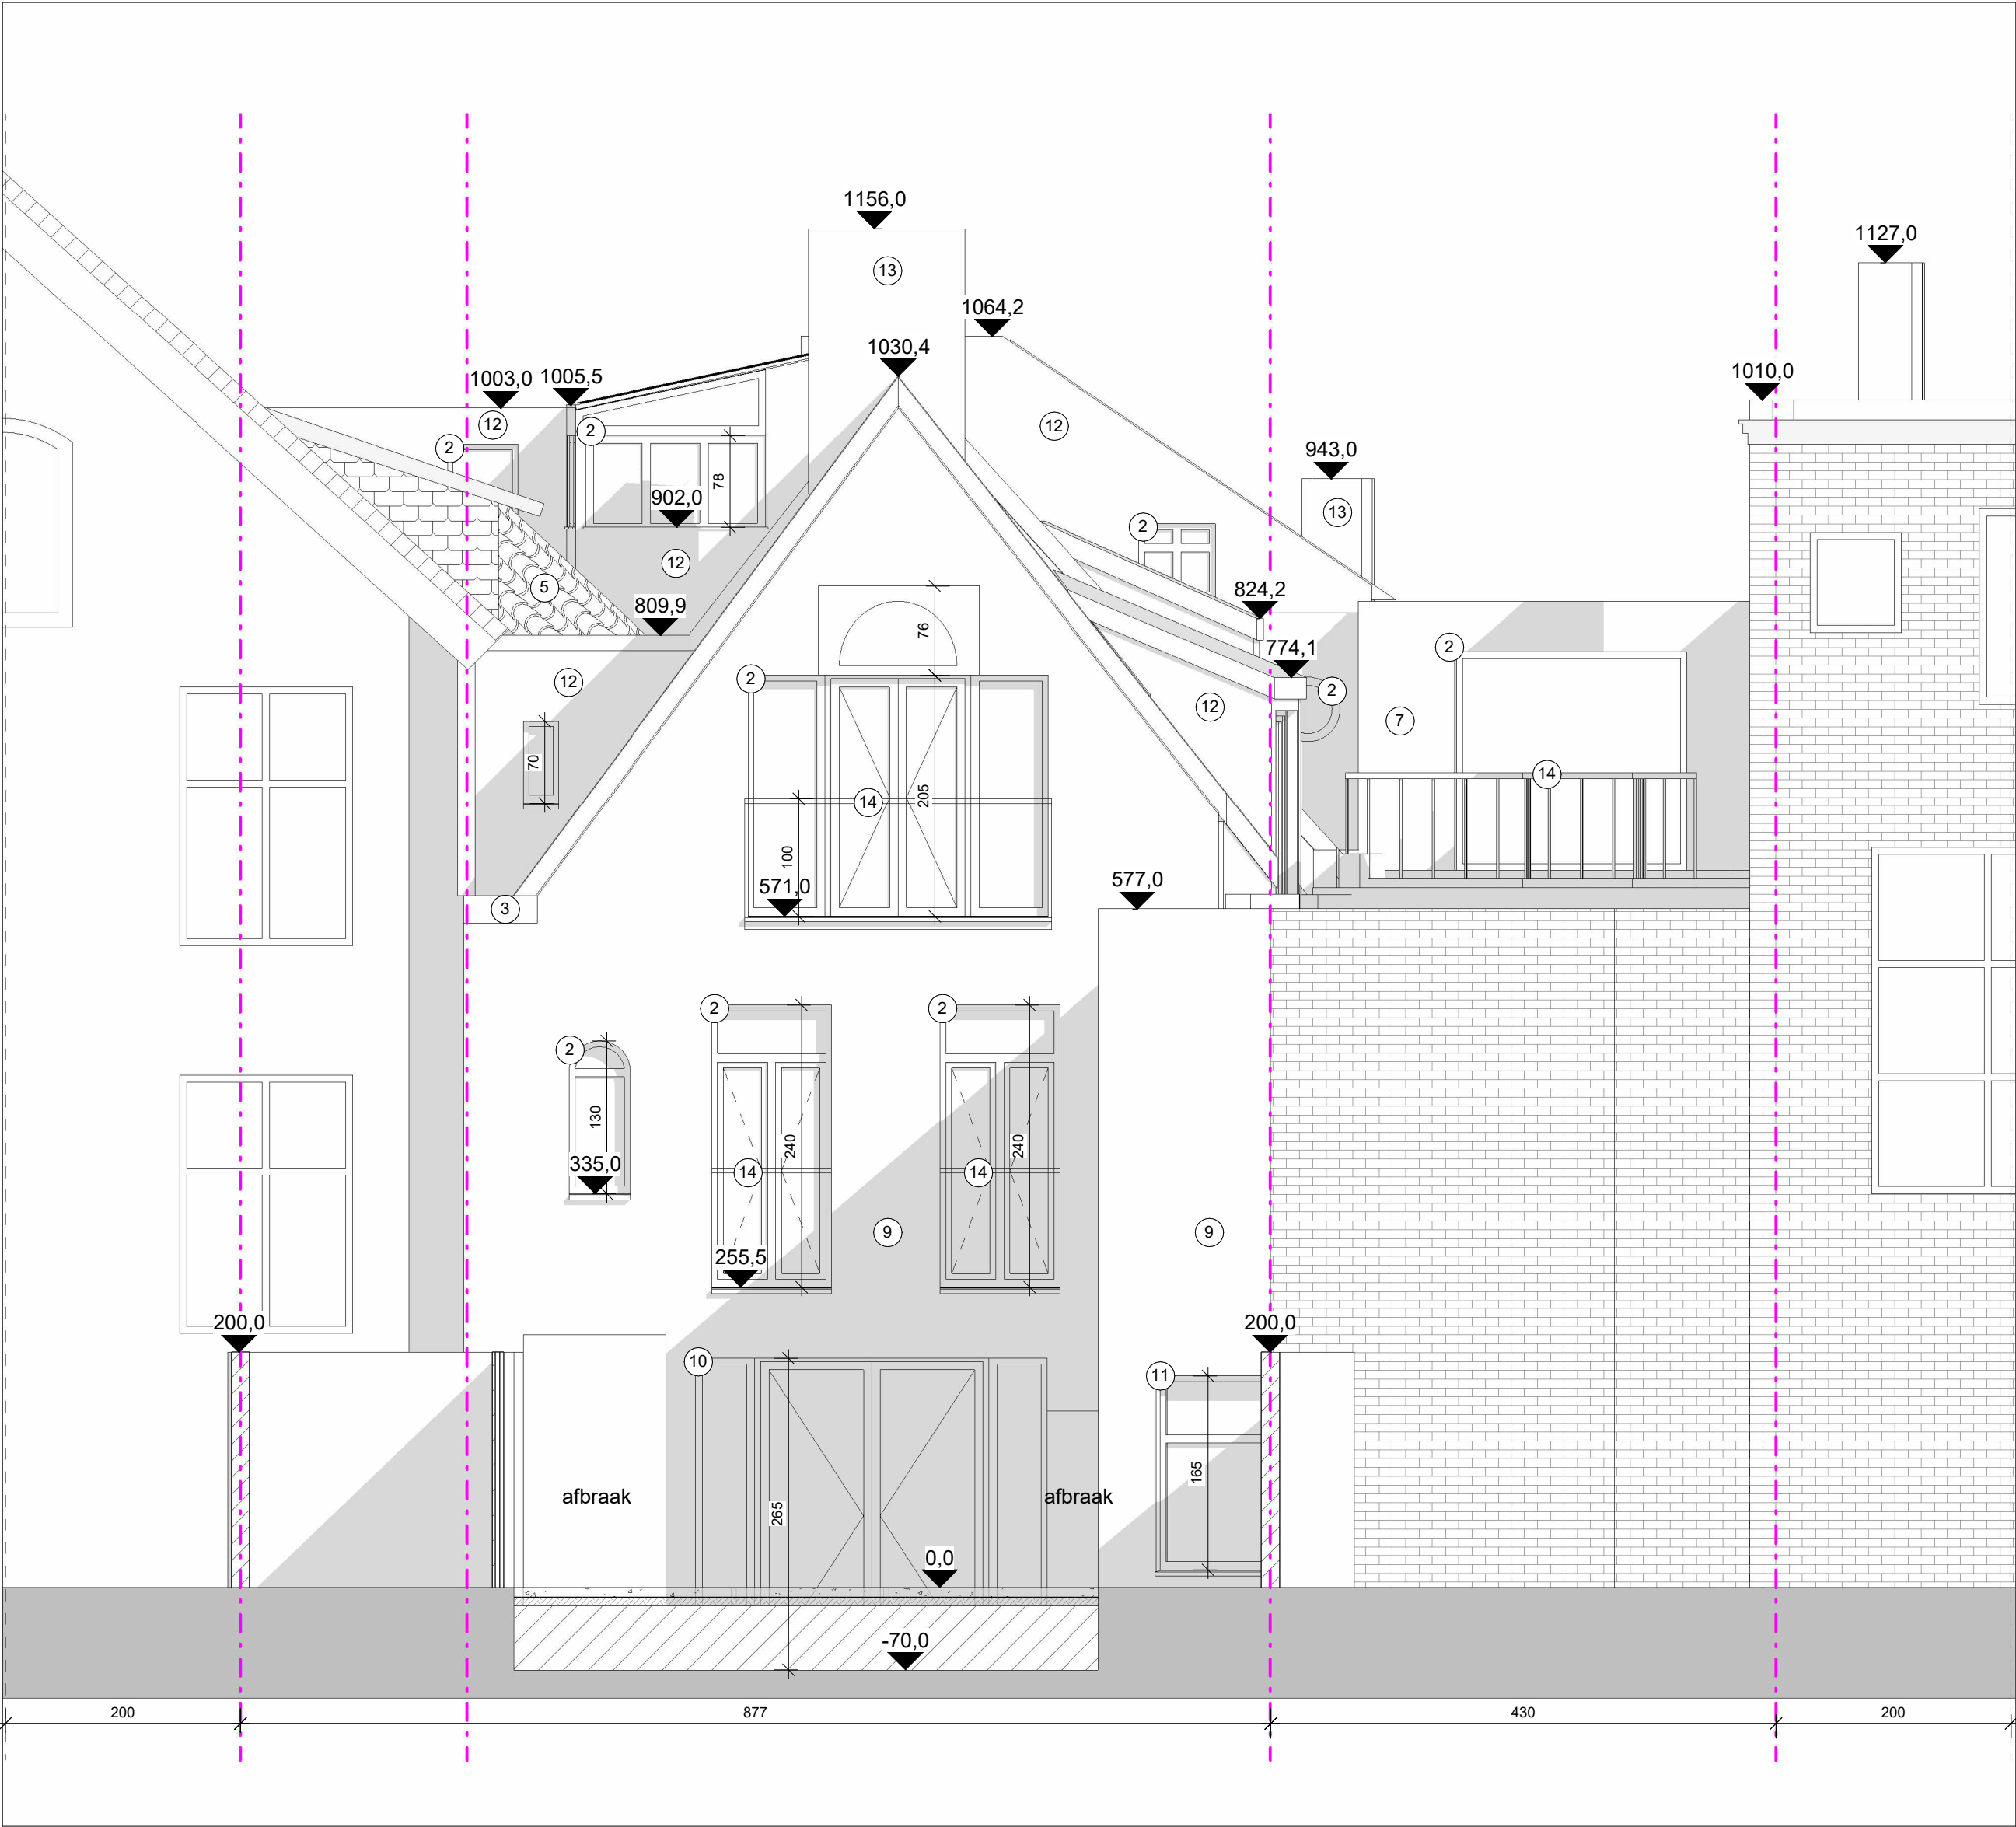

BA_2.01 (1) G_V_2.01_Gevelaanzicht Achter

1 : 50

" Afmetingen en gegevens op dit plan zijn benaderend. Voorschriften van stabiliteitsingenieur, WTCB, fabrikant en de meetstaat van Sfinx hebben voorrang op deze plannen. Bij onvolkomenheden of onduidelijkheden dient de architect en Sfinx geraadpleegd te worden vóór start van de uitvoering. "