


Legende Gevelmaterialen

- ① cementering - gebroken wit
- ② buitenschrijnwerk, hout - wit
- ③ hakgoot, hout - wit
- ④ buitenschrijnwerk, staal - wit
- ⑤ dakpan booms, kiel - rood en grijs
- ⑥ buitenschrijnwerk, aluminium - wit
- ⑦ gevelsteen, kiel - rood
- ⑧ gevelsteen, kiel - wit geschilderd
- ⑨ cementering - gebroken geel
- ⑩ buitenschrijnwerk, hout - groen
- ⑪ buitenschrijnwerk, hout - zwart
- ⑫ kiel-gevelafwerking, kiel - rood en grijs
- ⑬ cementering - grijs
- ⑭ honsvering, staal - wit
- ⑮ honsvering, glas - transparant
- ⑯ gevelafwerking, hout - bruin
- ⑰ gevelafwerking, hout - wit
- ⑱ gevelafwerking, natuursteen - licht bruin
- ⑲ gevelafwerking, verf - grijs
- ⑳ buitenschrijnwerk, hout - blauw



**ZIE BIJZONDERE
VOORWAARDE(N)**

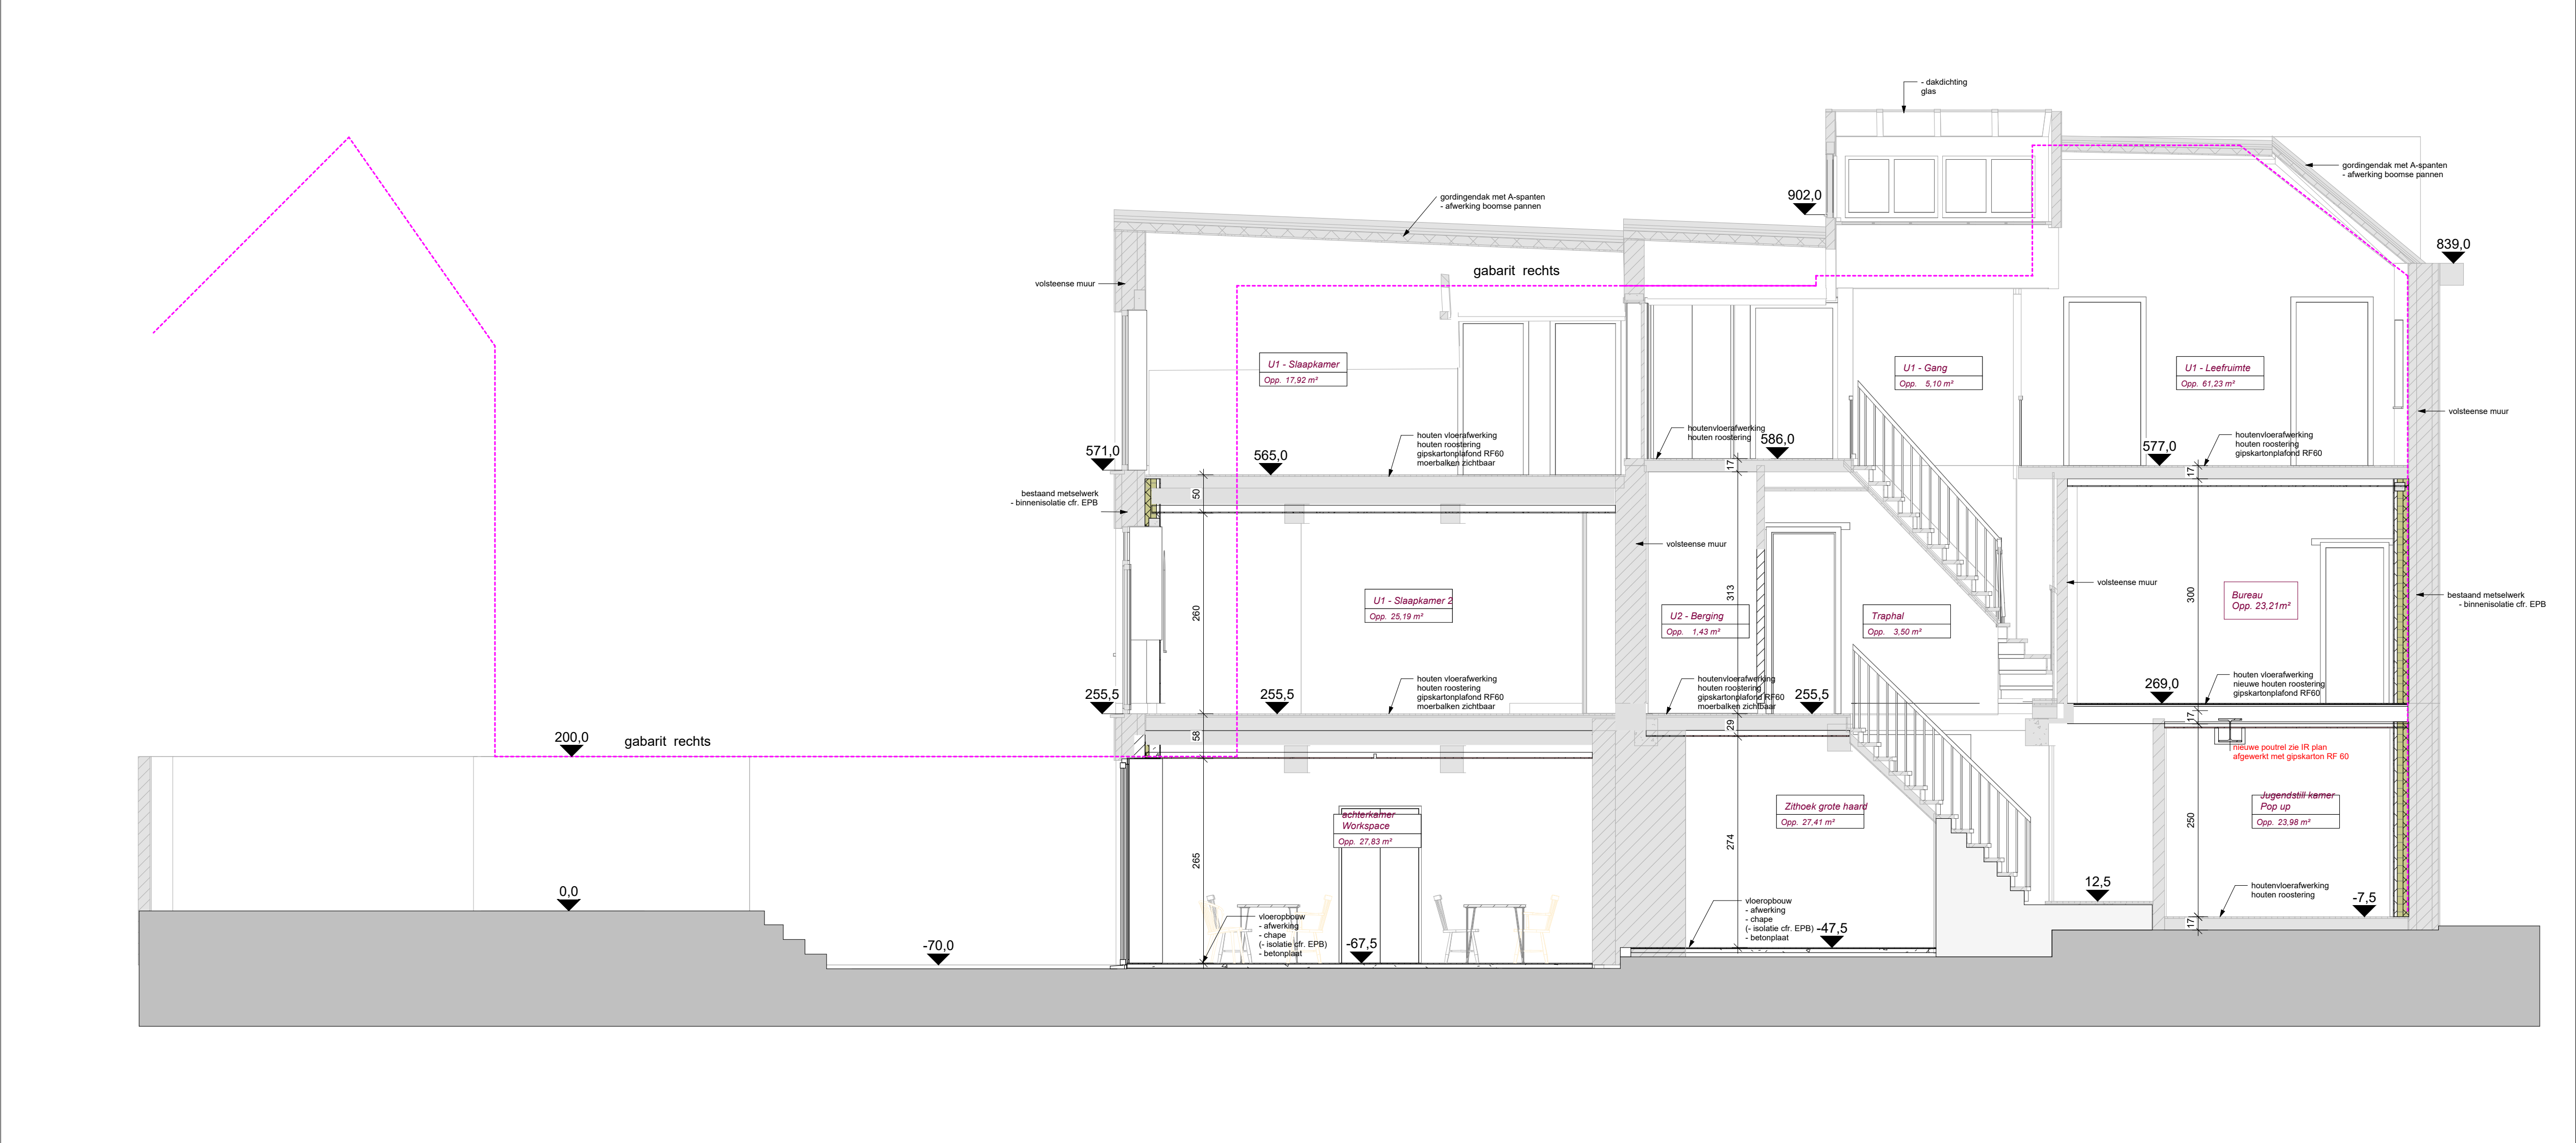