


Legende Gevelmaterialen

- ① cementering - gebroken wit
- ② buitenschrijnwerk, hout - wit
- ③ bakgoot, hout - wit
- ④ buitenschrijnwerk, staal - wit
- ⑤ dakpan booms, klei - rood en grijs
- ⑥ buitenschrijnwerk, aluminium - wit
- ⑦ gevelsteen, klei - rood
- ⑧ gevelsteen, klei - wit geschilderd
- ⑨ cementering - gebroken geel
- ⑩ buitenschrijnwerk, hout - groen
- ⑪ buitenschrijnwerk, hout - zwart
- ⑫ leien gevelafwerking, klei - rood en grijs
- ⑬ cementering - grijs
- ⑭ borstwering, staal - wit
- ⑮ borstwering, glas - transparant
- ⑯ gevelafwerking, hout - bruin
- ⑰ gevelafwerking, hout - wit
- ⑱ gevelafwerking, natuursteen - licht bruin
- ⑲ gevelafwerking, verf - grijs
- ⑳ buitenschrijnwerk, hout - blauw

ZIE BIJZONDERE
VOORWAARDE(N)

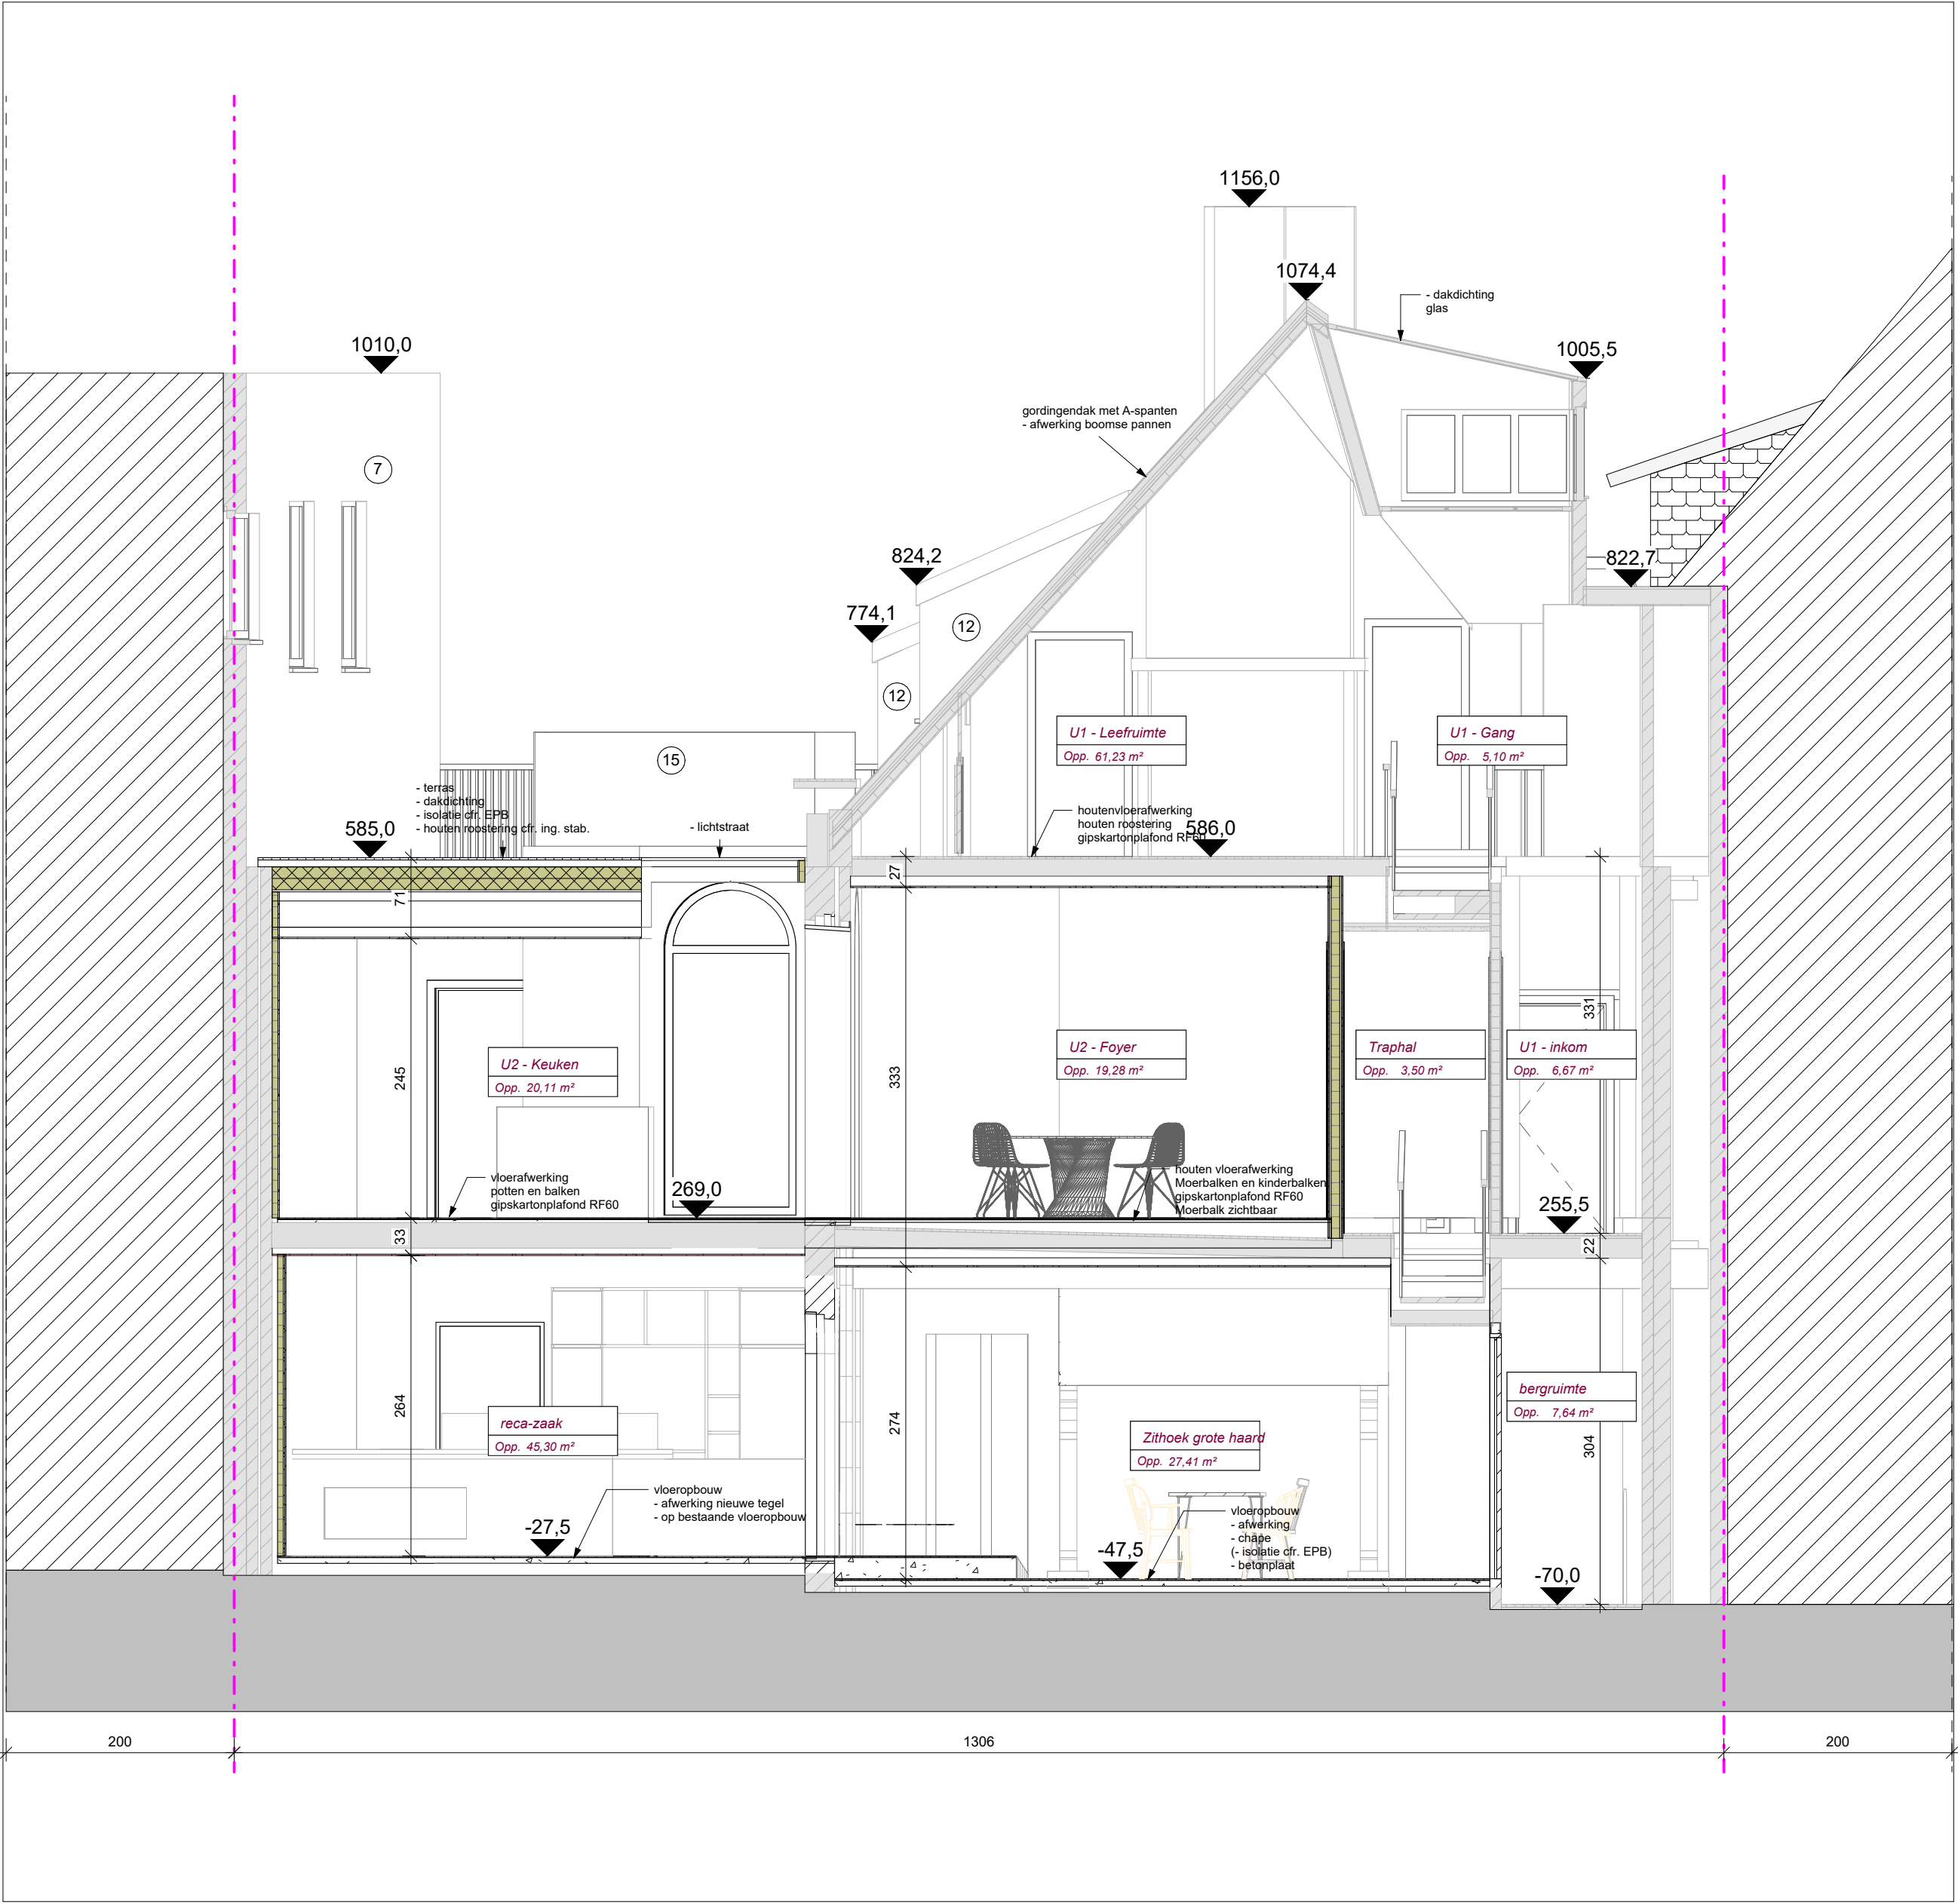

BA_3.01_X S_N_3.01_Dwarsdoorsnede

1 : 50



Sfinx bouw & coördinatie
Brusselsesteenweg 173
9050 Gent (Ledeberg)
tel 09/232 02 50
info@sfinx.be

Opdrachtgever: Mike Van Pottelbergh
Ulrike Neels
Projectfase: Architect: Piet Vanwormhoudt
Adres bouwwerf: Geldmunt 30-32
8-9000 Gent
Opmerking: