


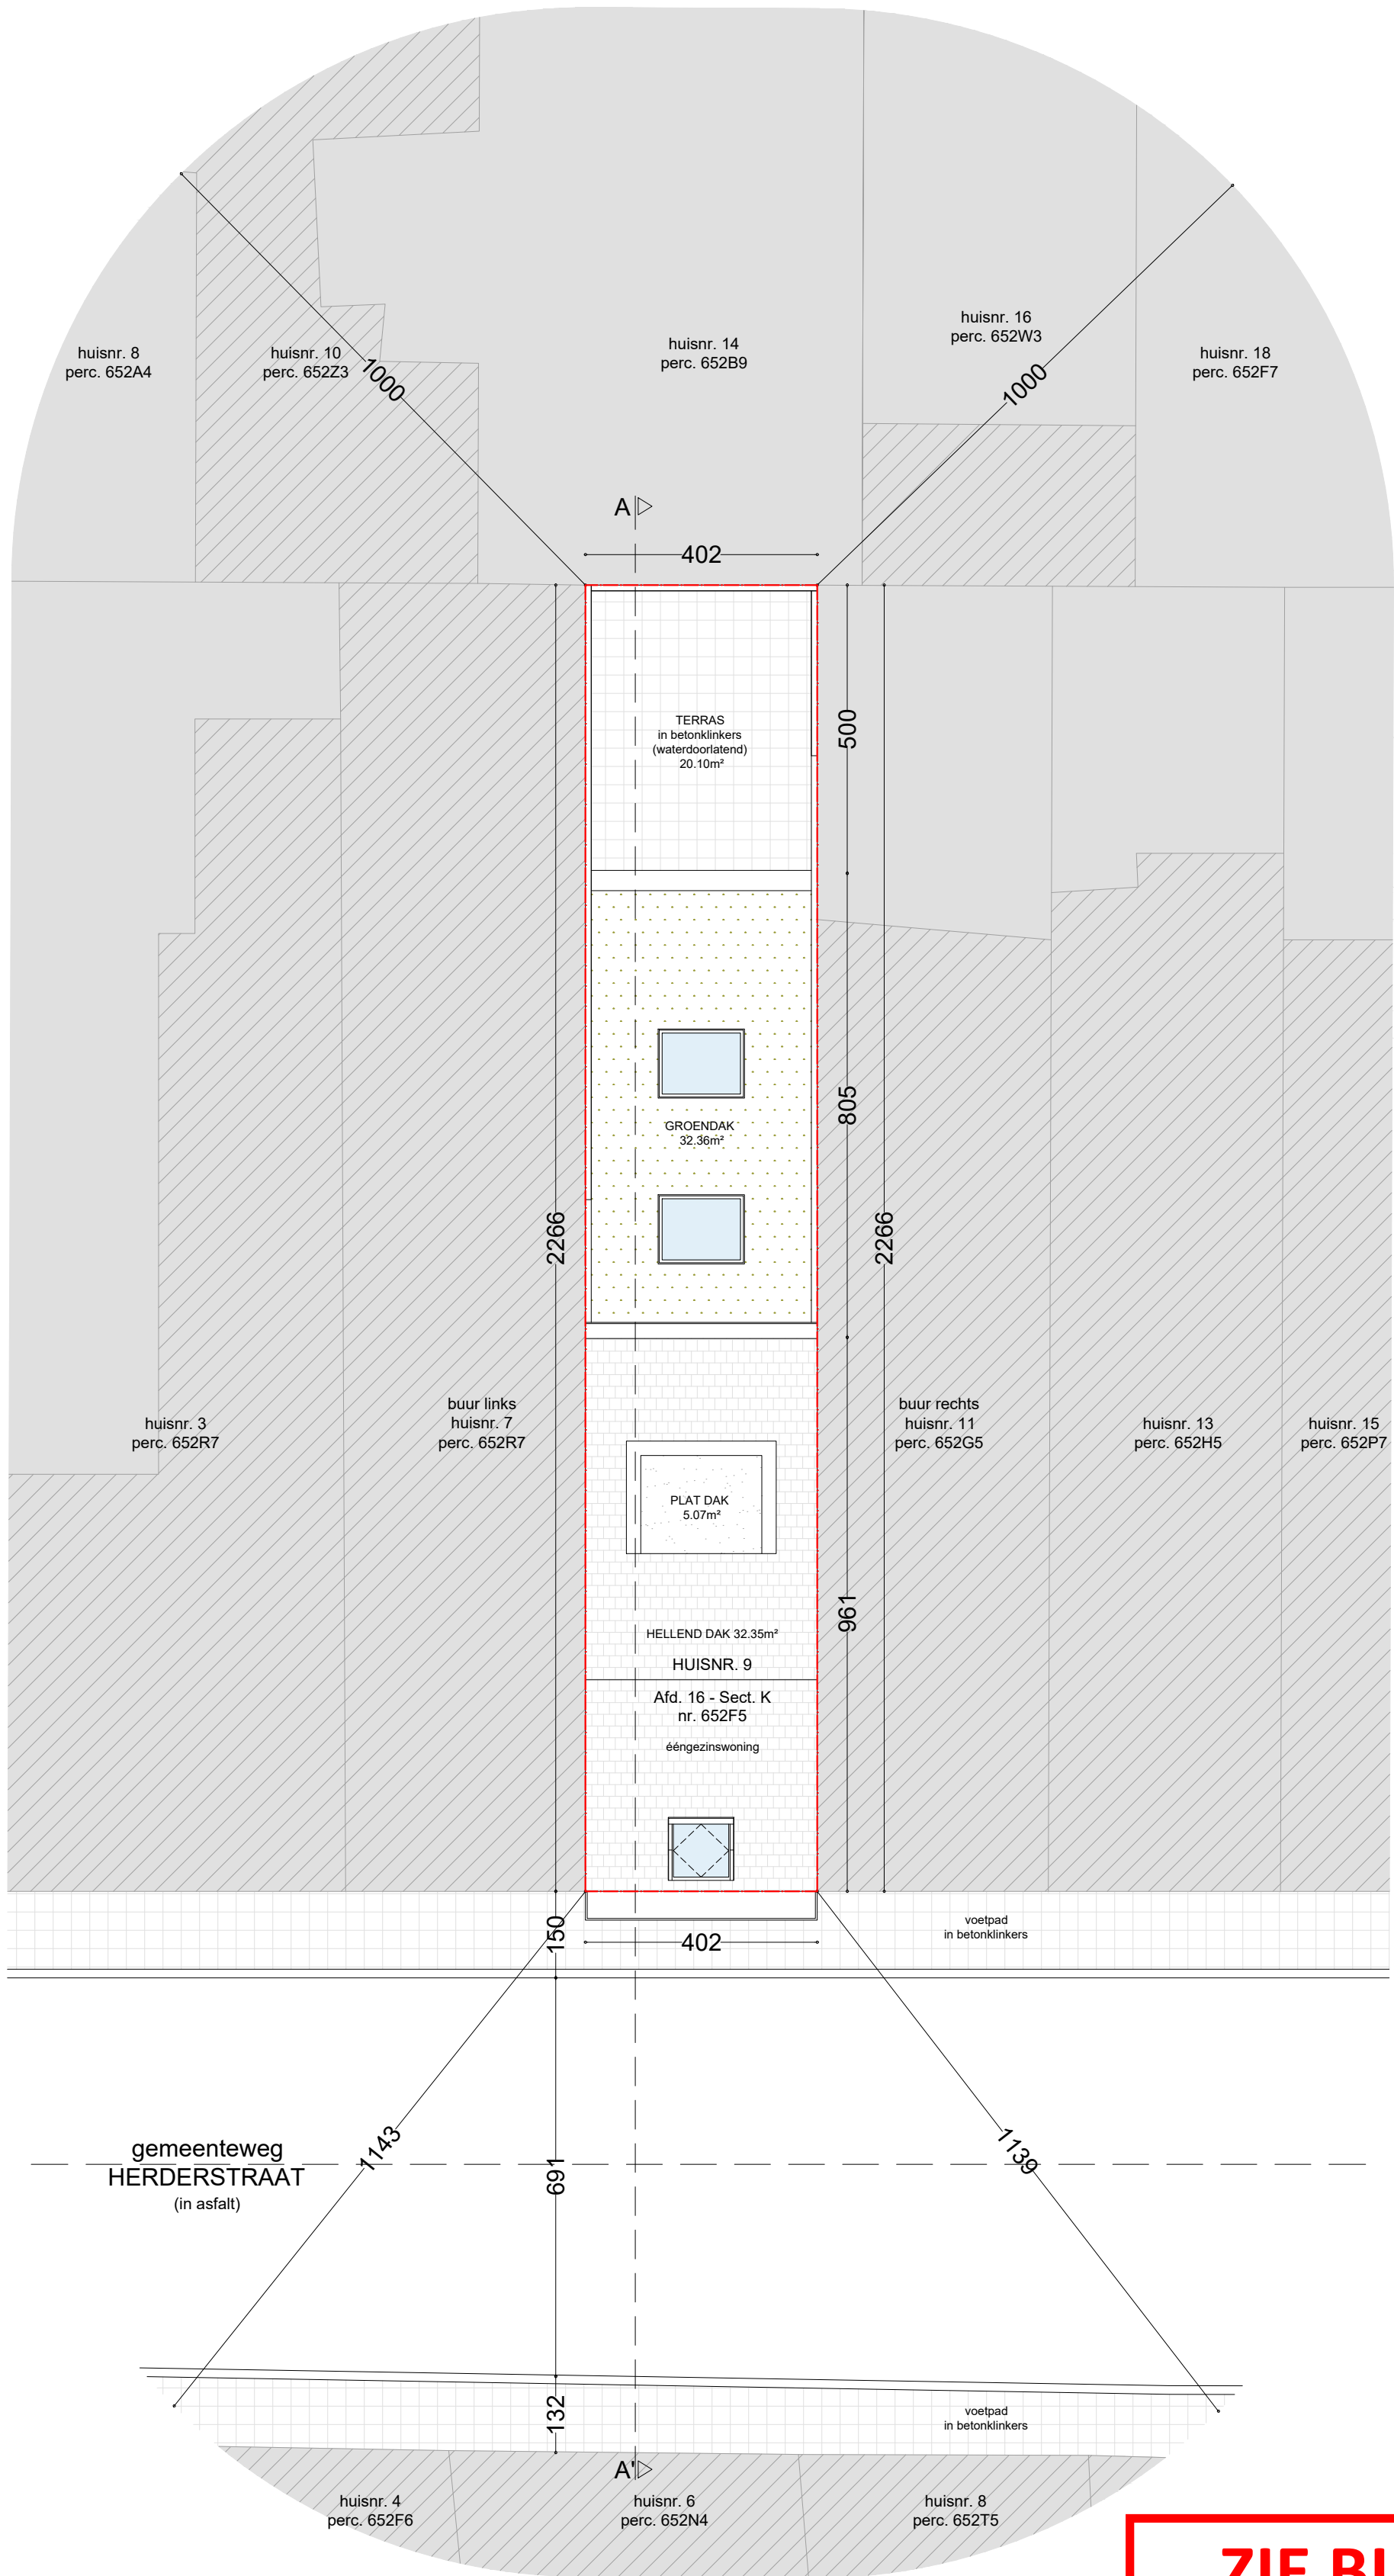

**ZIE BIJZONDERE
VOORWAARDE(N)**

ek ontwerp of inplanting met specifieke nieuwbouwenheden, gebaseerd en/of ingezet op de digitale
versie, dient voor uitvoering of verdere goedkeuring te worden nagetrokken en/of gecontroleerd op
haalbaarheid voor het beoogde doel

stabiel
stabiliteitswerken uit te voeren volgens studie ingenieur

EPB- veiligheid d' verstellende
verplichte aanstelling van een veiligheidscoördinator, EPB- en verstellende

maatschappij
deze plannen zijn opgesteld als principetekeningen, de afmetingen zijn niet gebonden. Alle documenten en
maten dienen vooraf en tijdens de werken gecontroleerd te worden. Alle afwijkingen dienen gemeld te worden
aan de architect en opdrachtgever. Deze plannen zijn onder voorbehoud van stabiliteitsstudie en technieken

0 1 2 3 4 5 6 7 8 9 10									
Inplantingsplan Geplande toestand					Herderstraat 9 9000 Gent				
plan 12/20	schaal 1/100	datum 26/06/2026							