
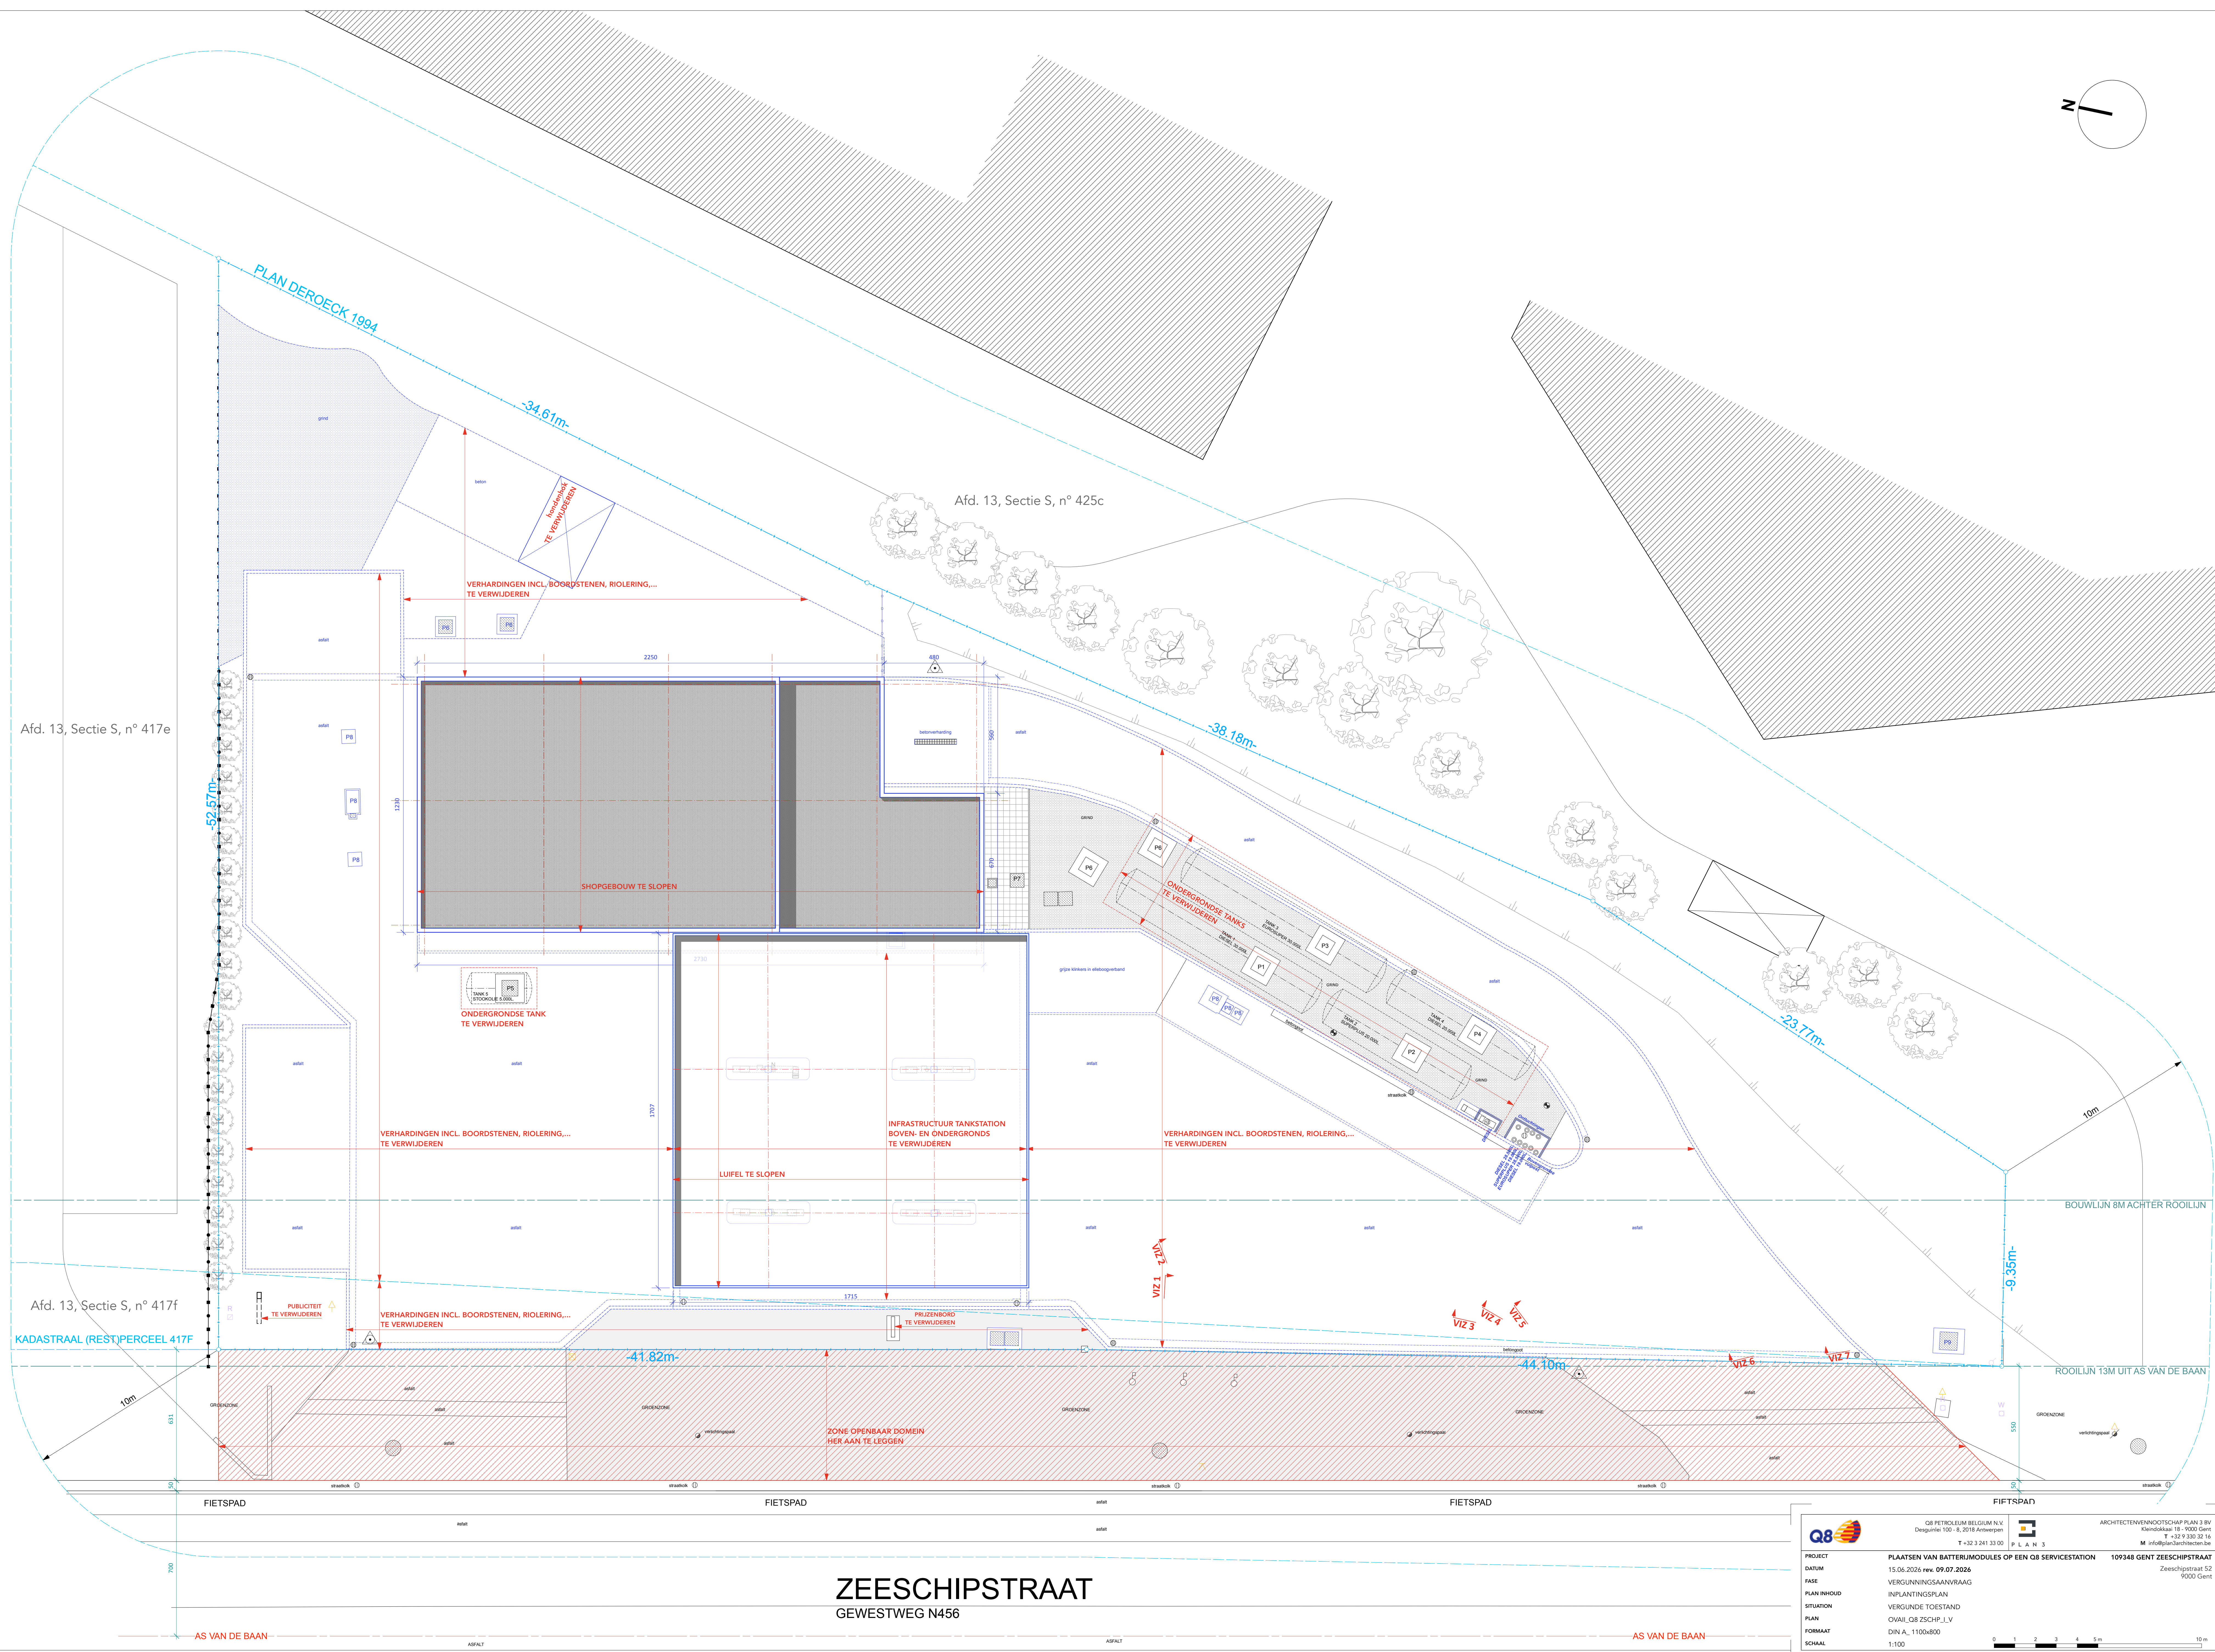


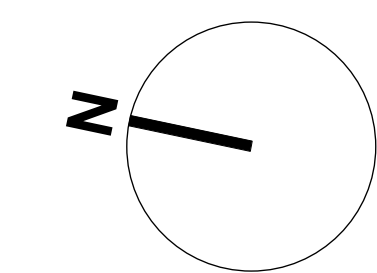

ZEESCHIPSTRAAT

GEWESTWEG N456

PROJECT	PLAATSEN VAN BATTERIJMODULES OP EEN Q8 SERVICESTATION	109348 GENT ZEESCHIPSTRAAT	
DATUM	15.06.2026 rev. 09.07.2026		
FASE	VERGUNNINGSAANVRAAG		
PLAN INHOUD	INPLANTINGSPLAN		
SITUATION	VERGUNDE TOESTAND		
PLAN	OVAIL Q8 ZSCHP. I.V.		
FORMAAT	DIN A, 1100x800		
SCHAAL	1:100		

0 1 2 3 4 5 10 m