


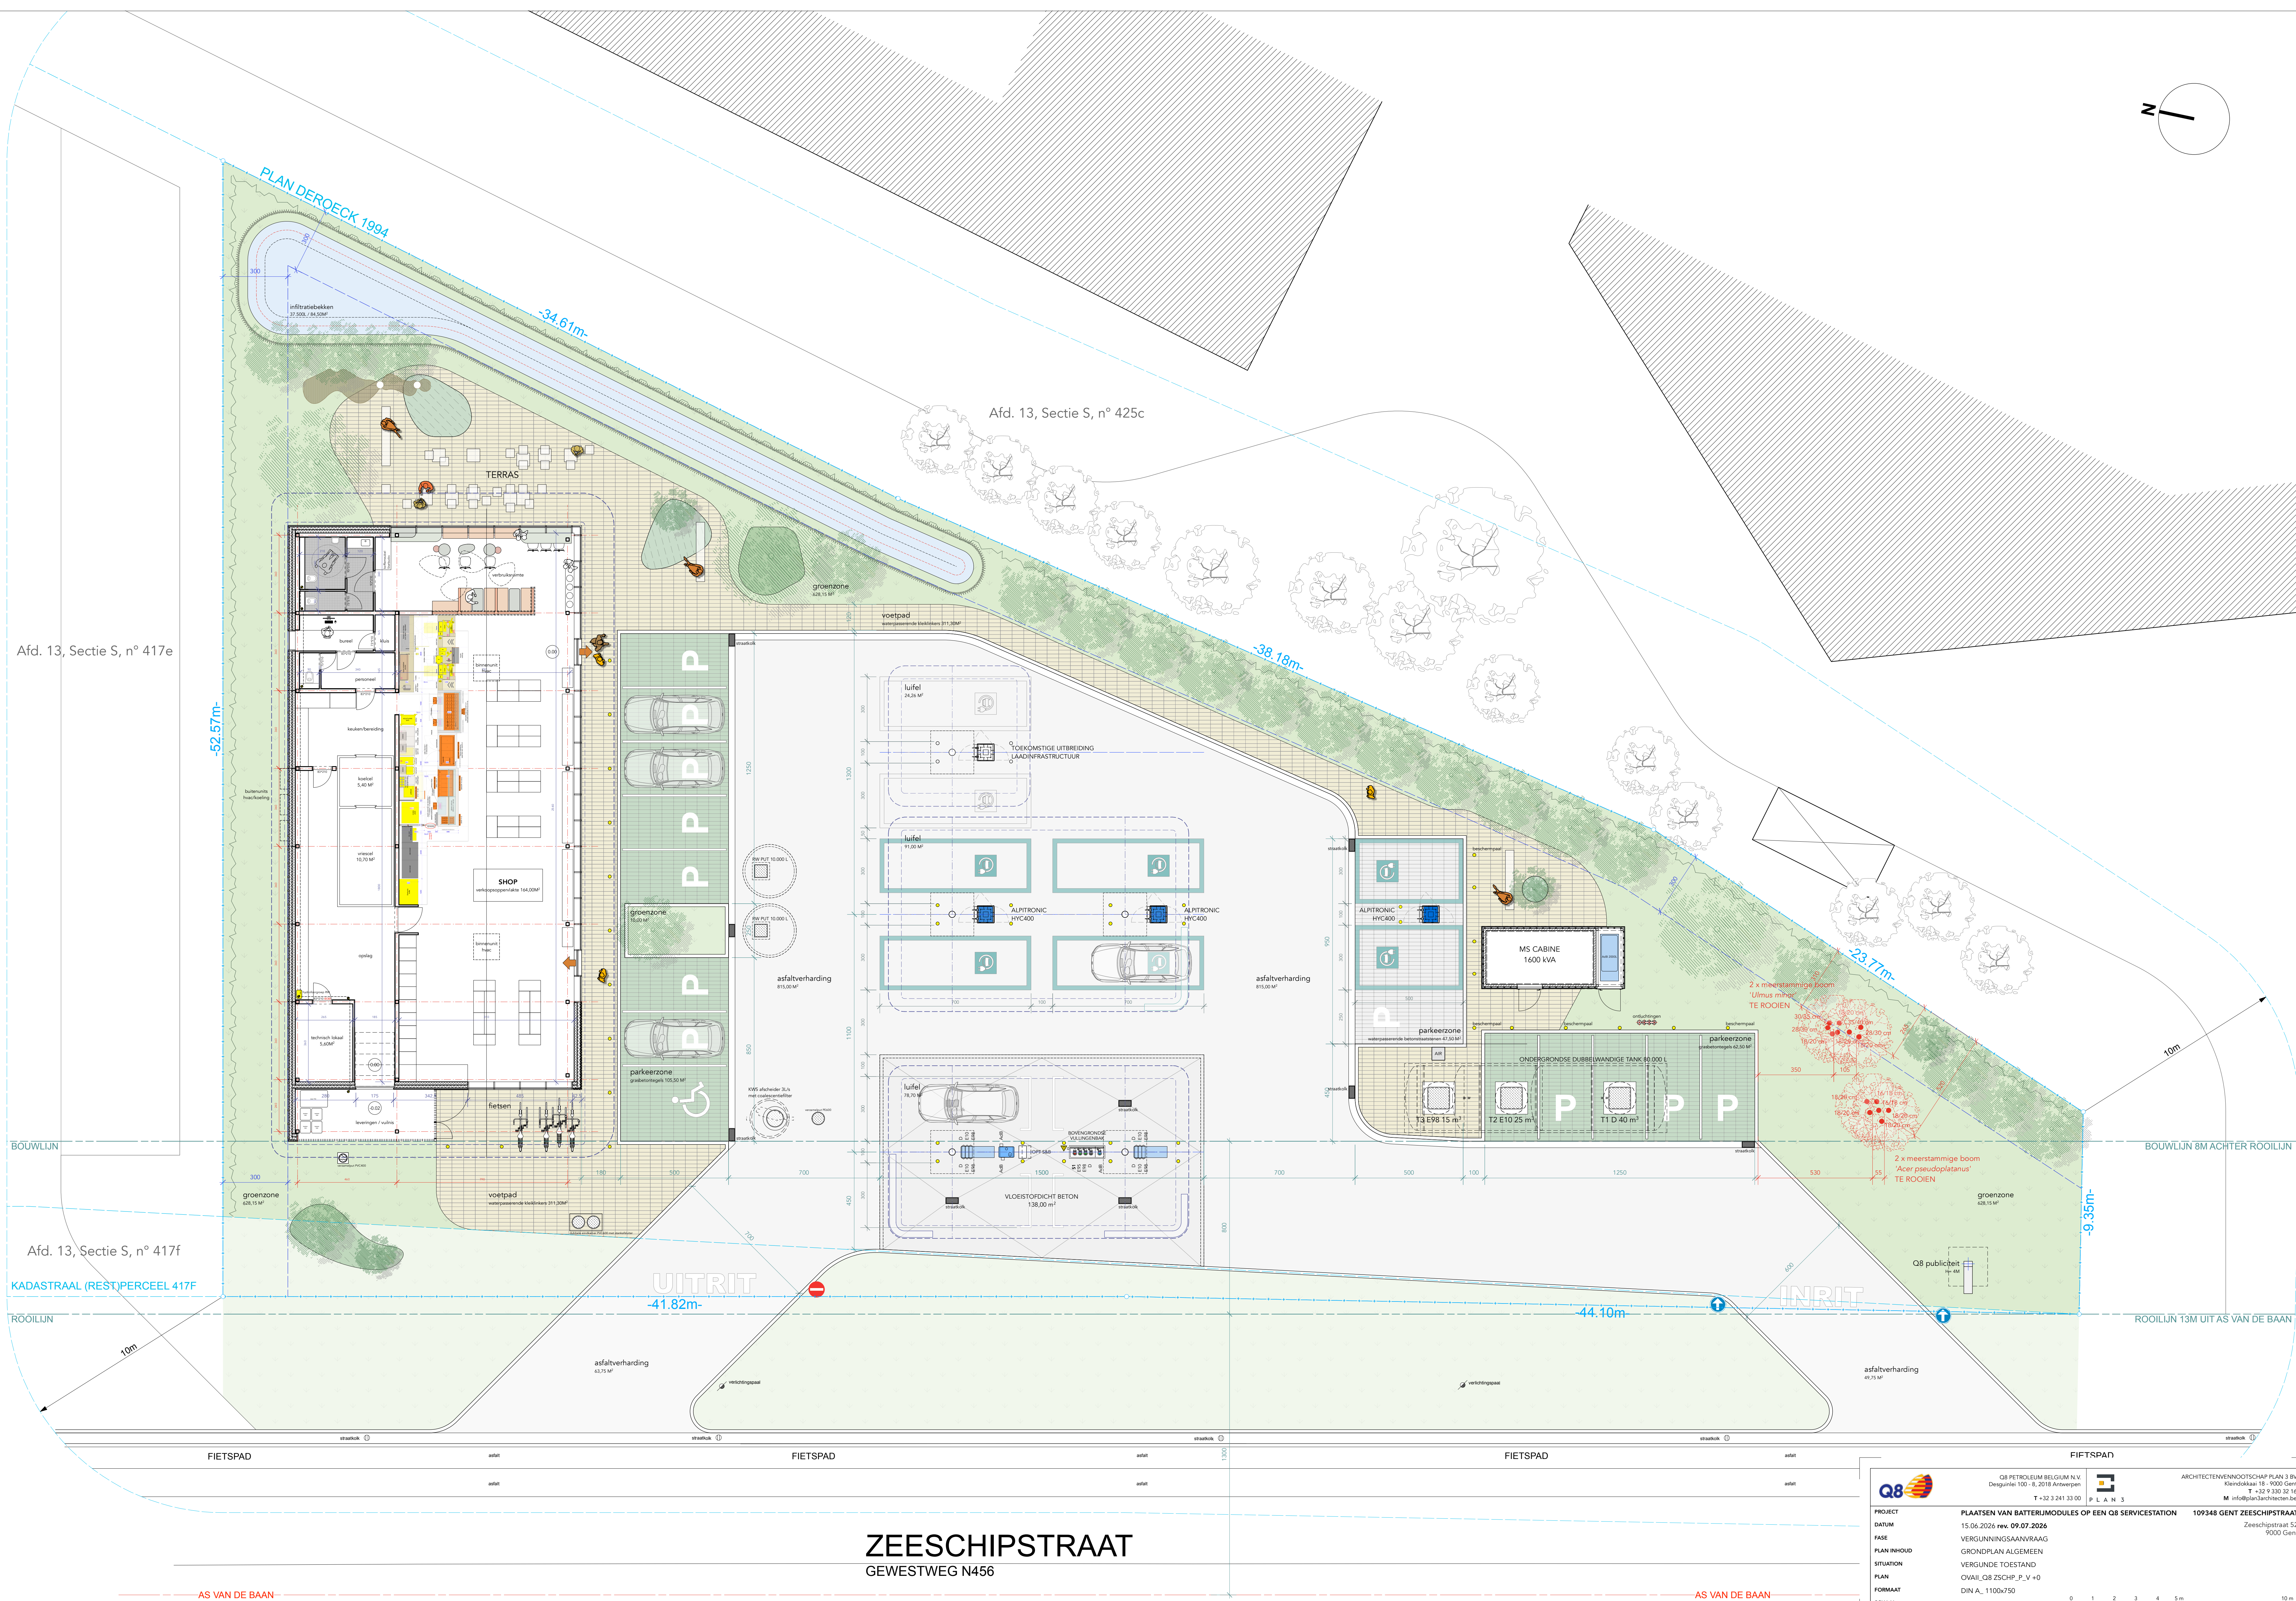

GEWESTWEG N456

