


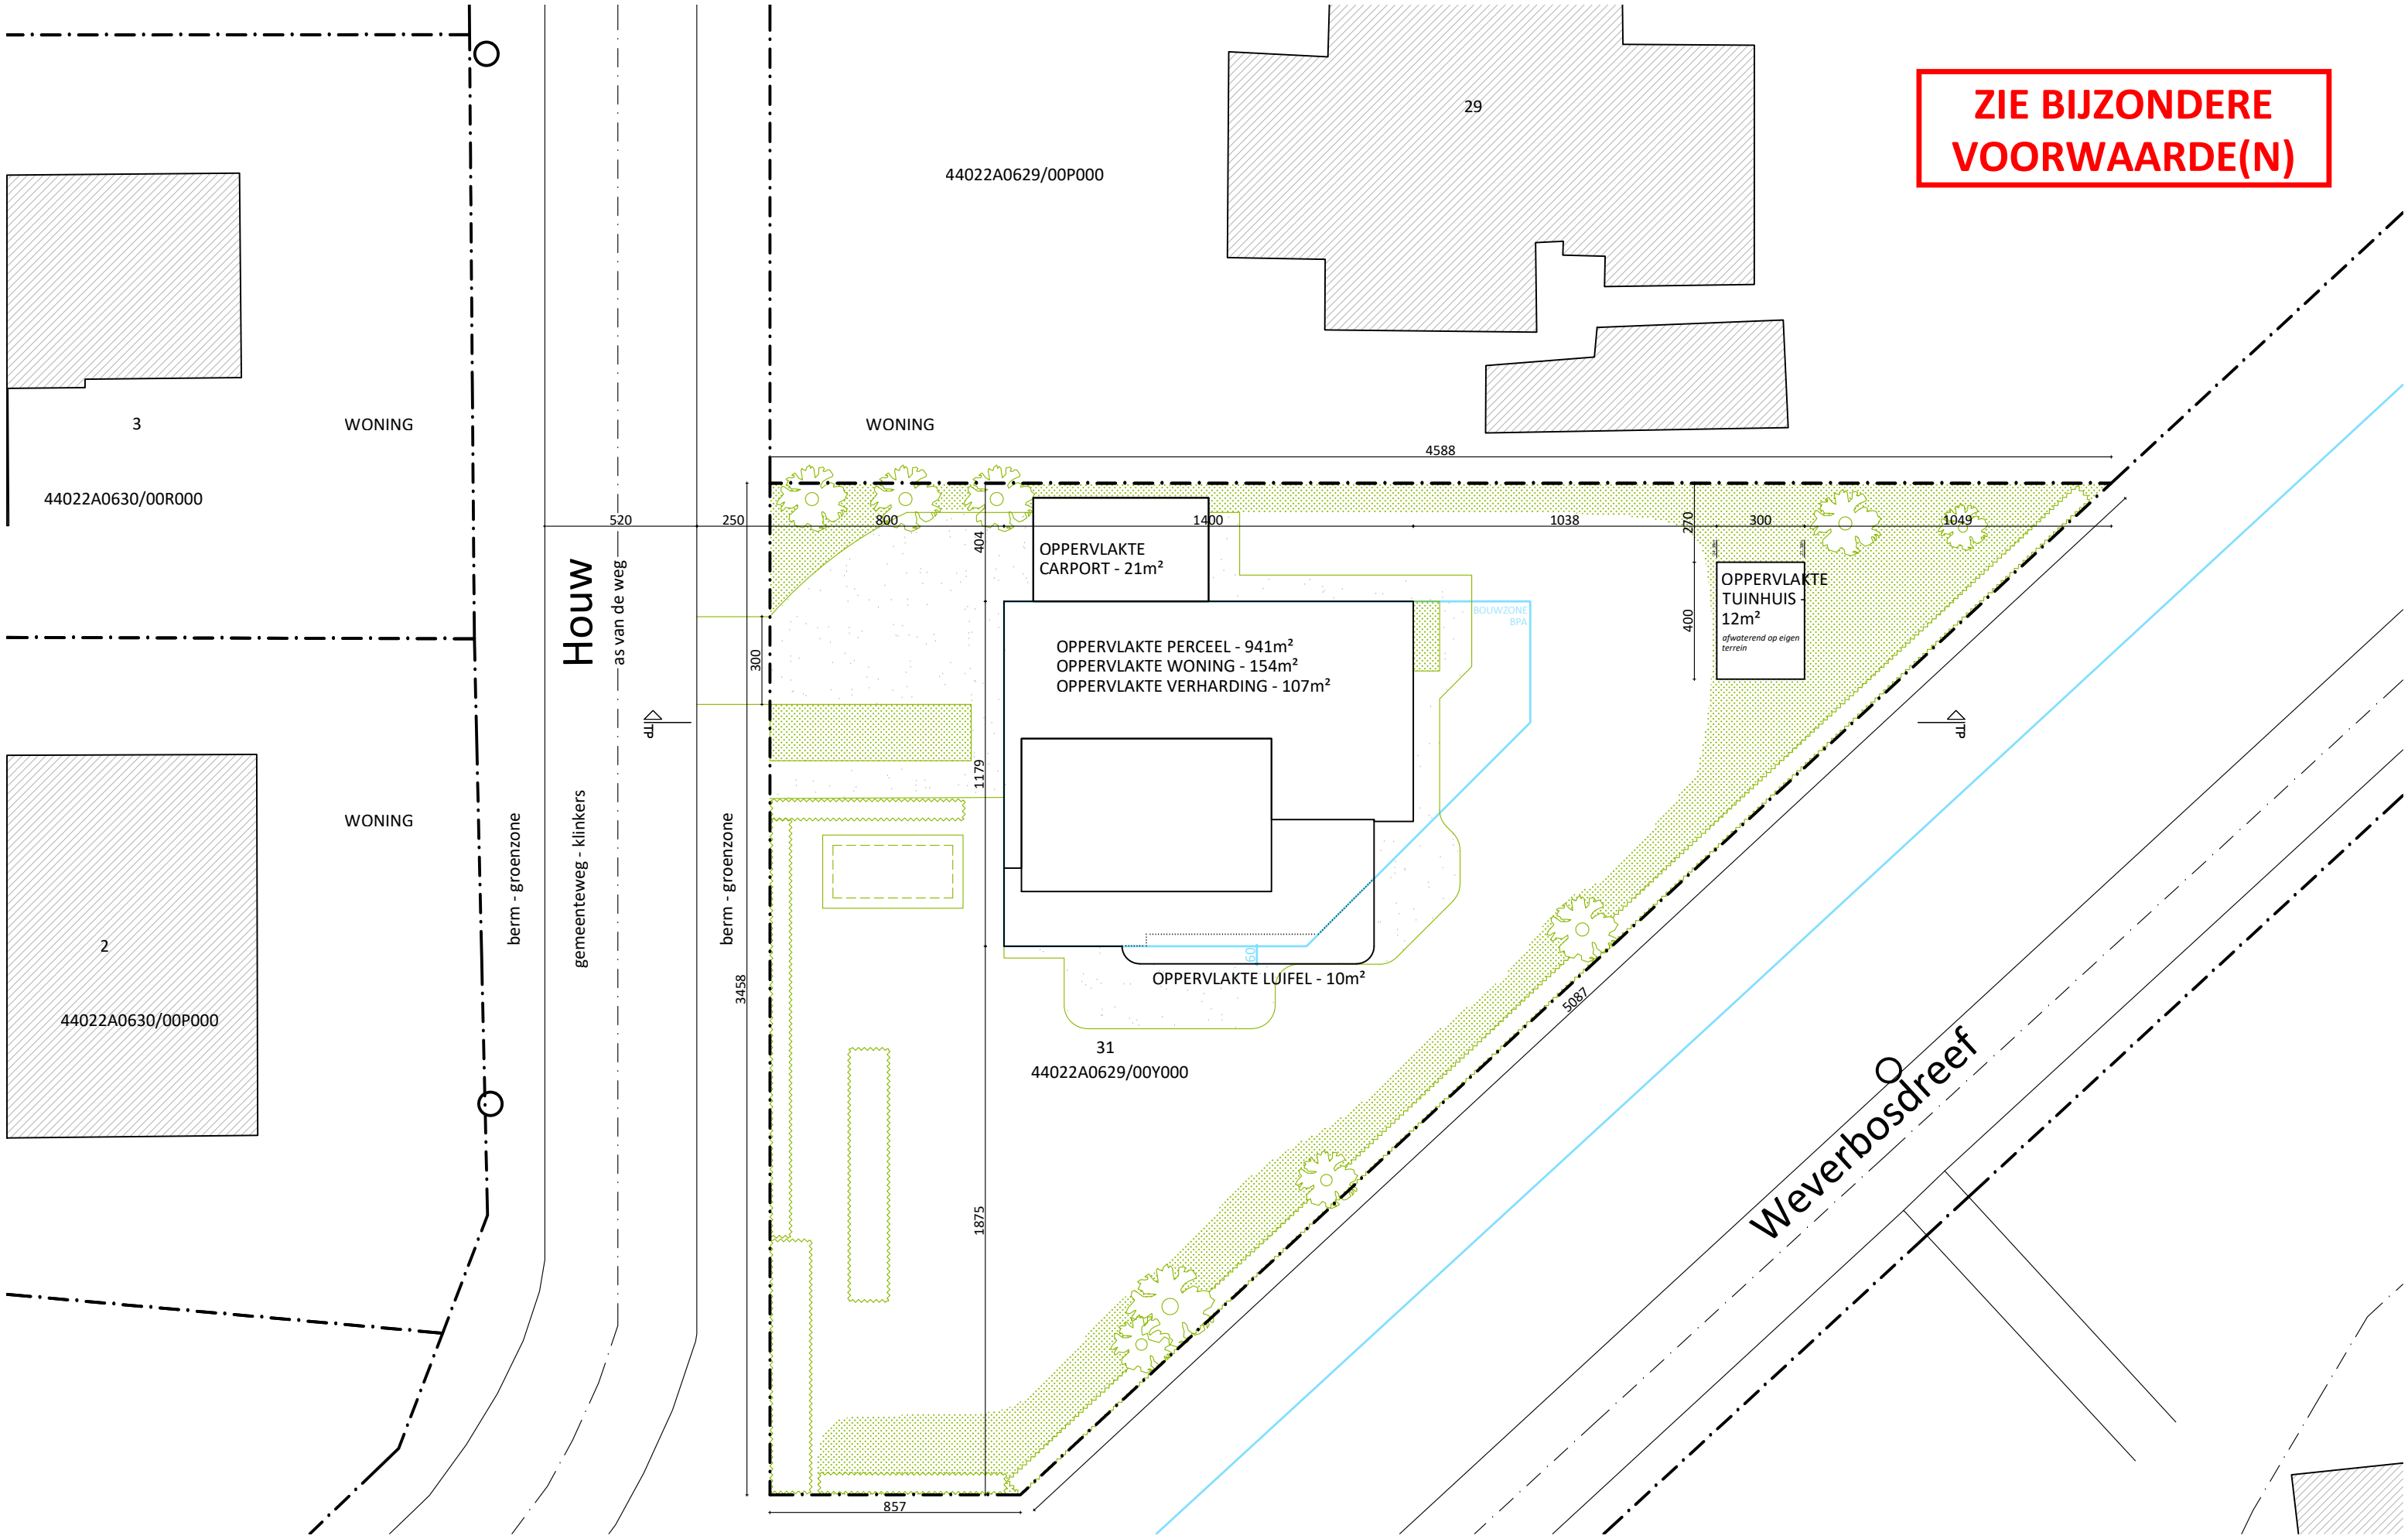


ZIE BIJZONDERE
VOORWAARDE(N)



2PKarchitecten bv
Hélène Maréchalhof 10B, 9050 GENT
09 278 22 32 | info@2pkarchitecten.be
www.2pkarchitecten.be

PROJECT
2PK142
HOEW

VERBOUWING EENGEZINSWONING
Sarah Baes
Houw 31, 9050 Gentbrugge
Gent, Afdeling 21, Sectie A, nr. 629Y

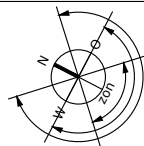

FASE: AANVRAAG VAN EEN OMGEVINGSVERGUNNING
INPLANTING - NIEUWE TOESTAND
0 2m 4m 6m 8m 10m

1/200 @A3
p.13
21/04/2026