


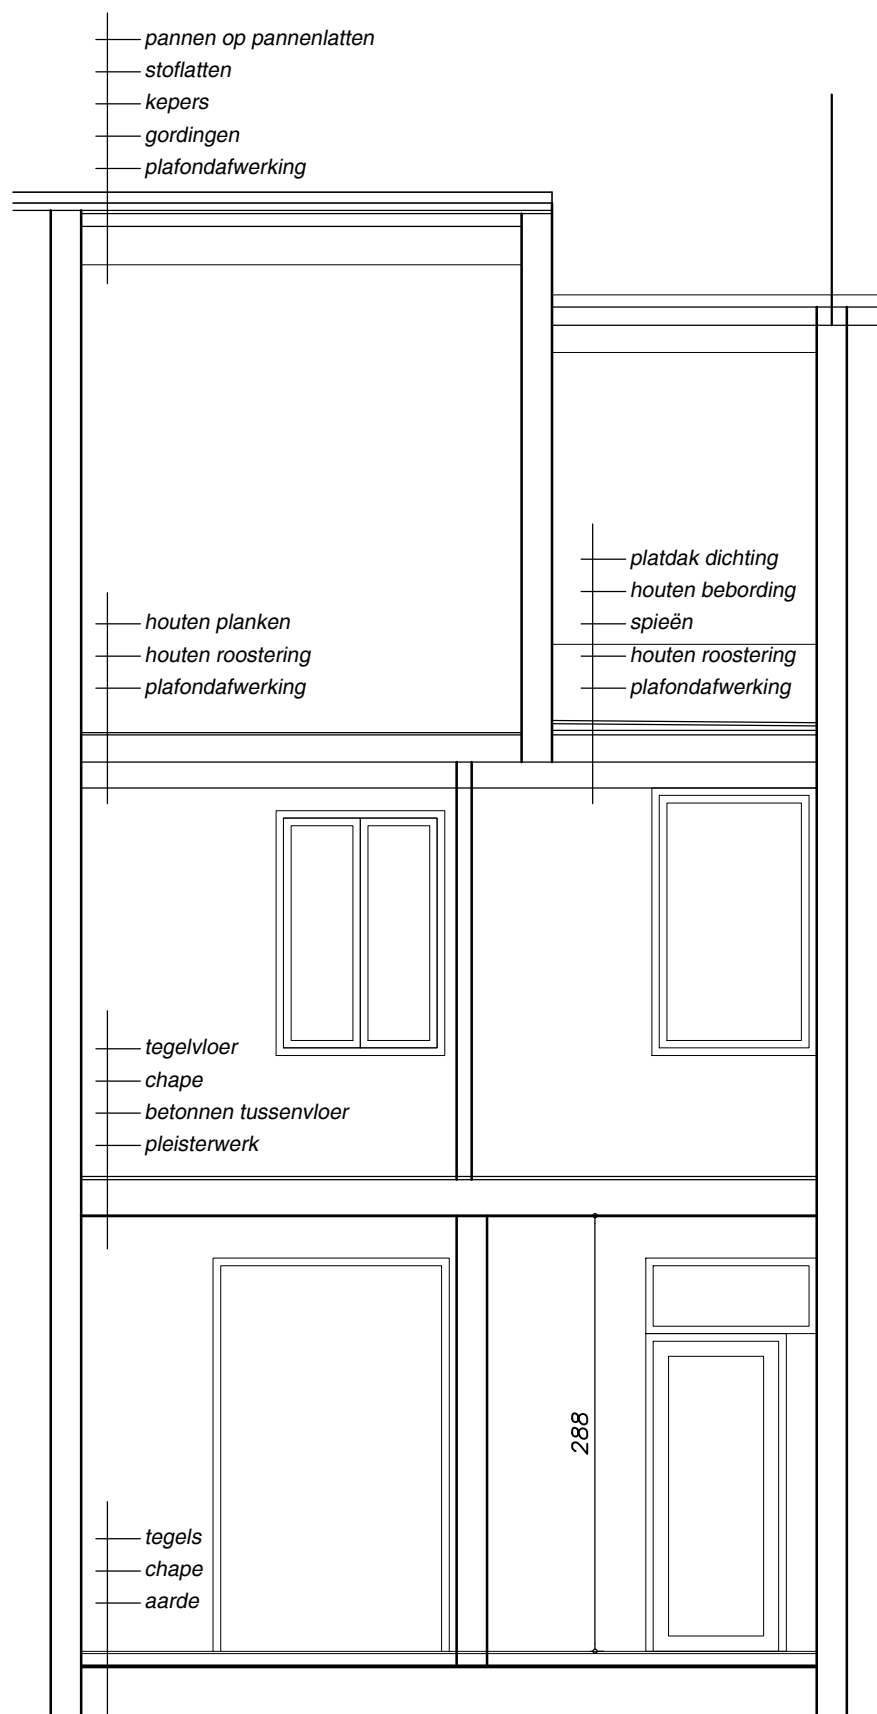

DWARSSNEDE BB

bestaand 1/50

