


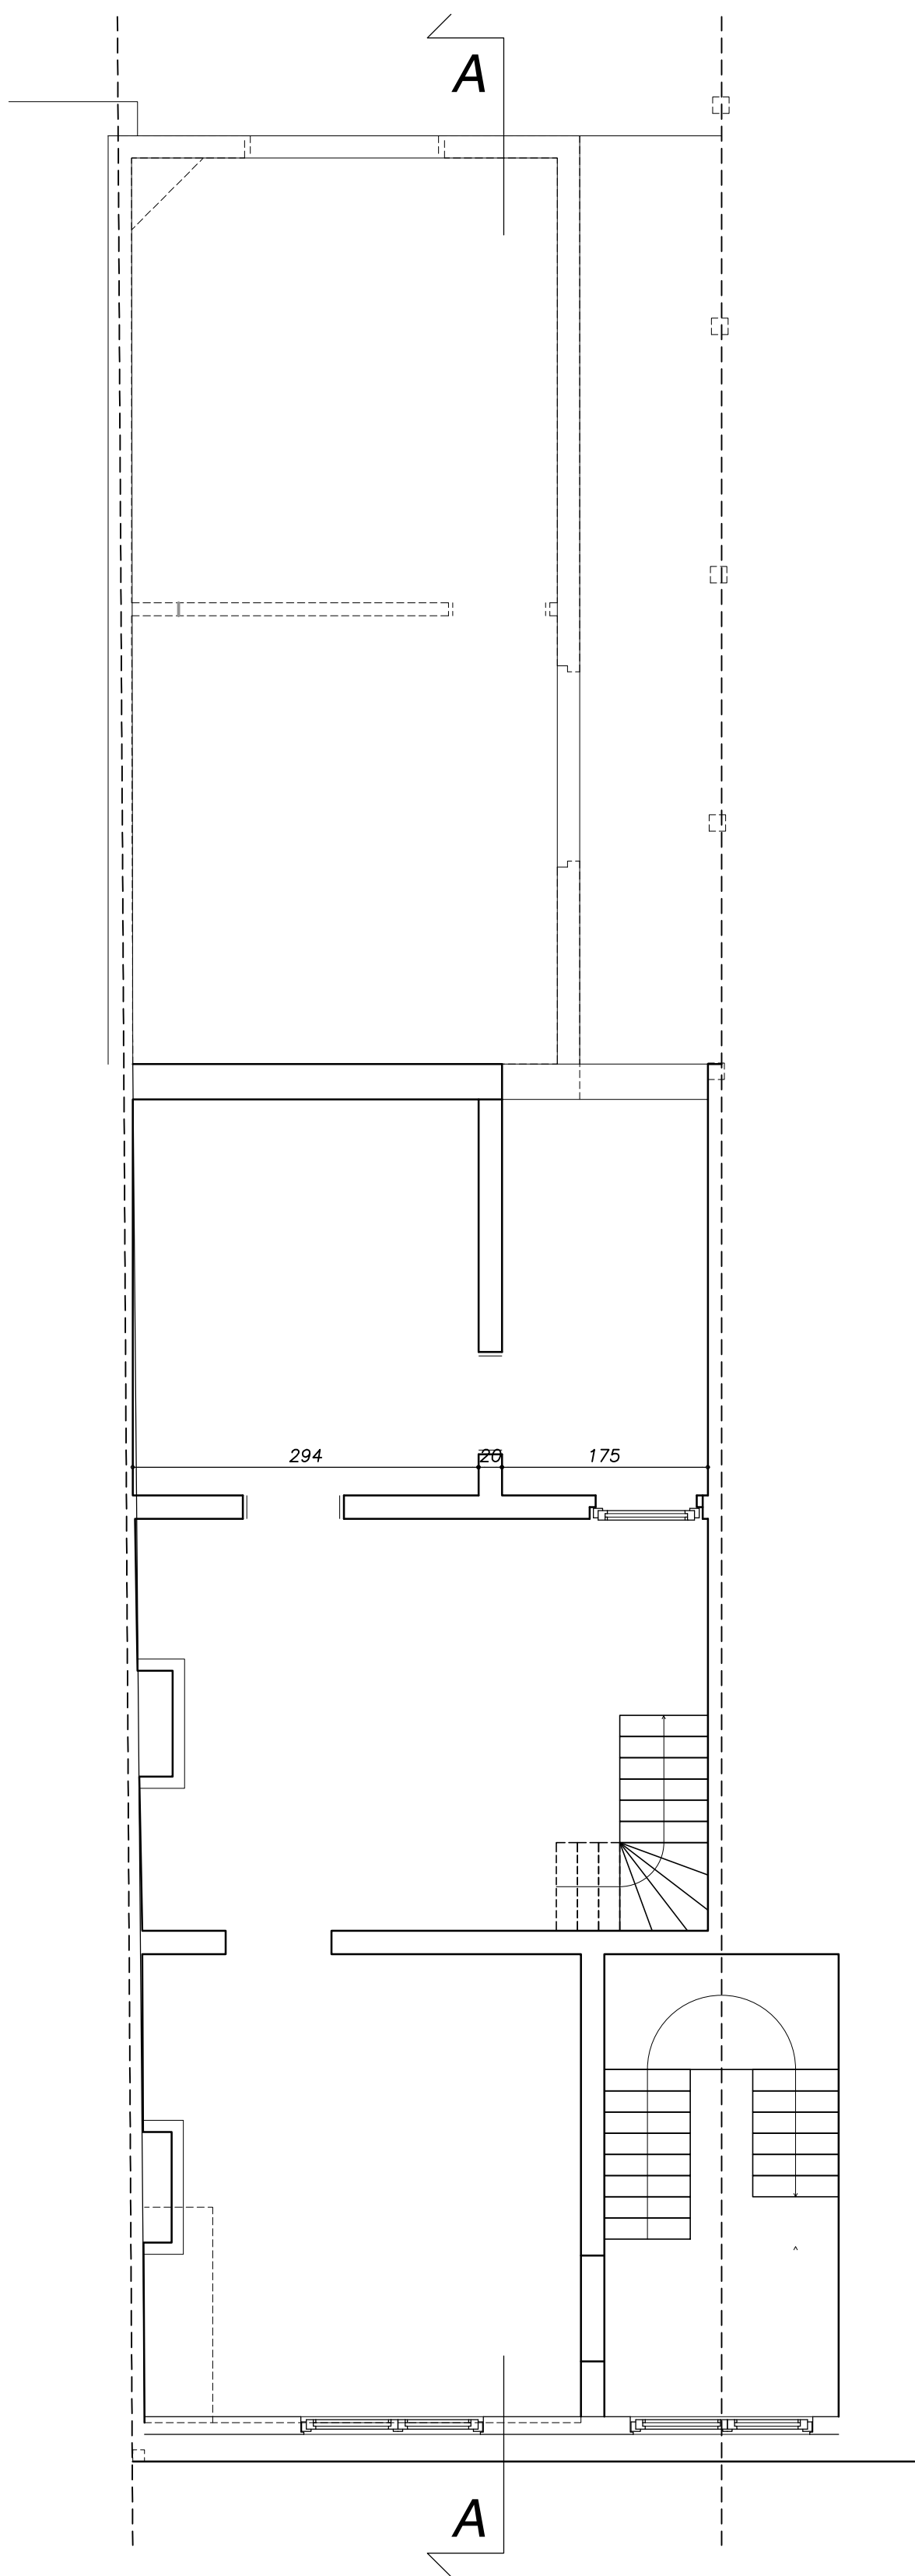

ZOLDERPLAN indicatief

bestaand 1/50 0 2.5m