


ZIE BIJZONDERE
VOORWAARDE(N)

- 1 metselwerk rode bakstenen
- 2 metselwerk wit geschilderd
- 3 metselwerk grijs geschilderd
- 4 ramen pvc wit
- 5 planchetten pvc wit
- 6 plaat bekleding wit
- 7 poortje hout grijs geschilderd
- 8 arduinen plint/dorpel
- 9 zinken regenwaterafvoerbuis
- 10 rode dakpannen

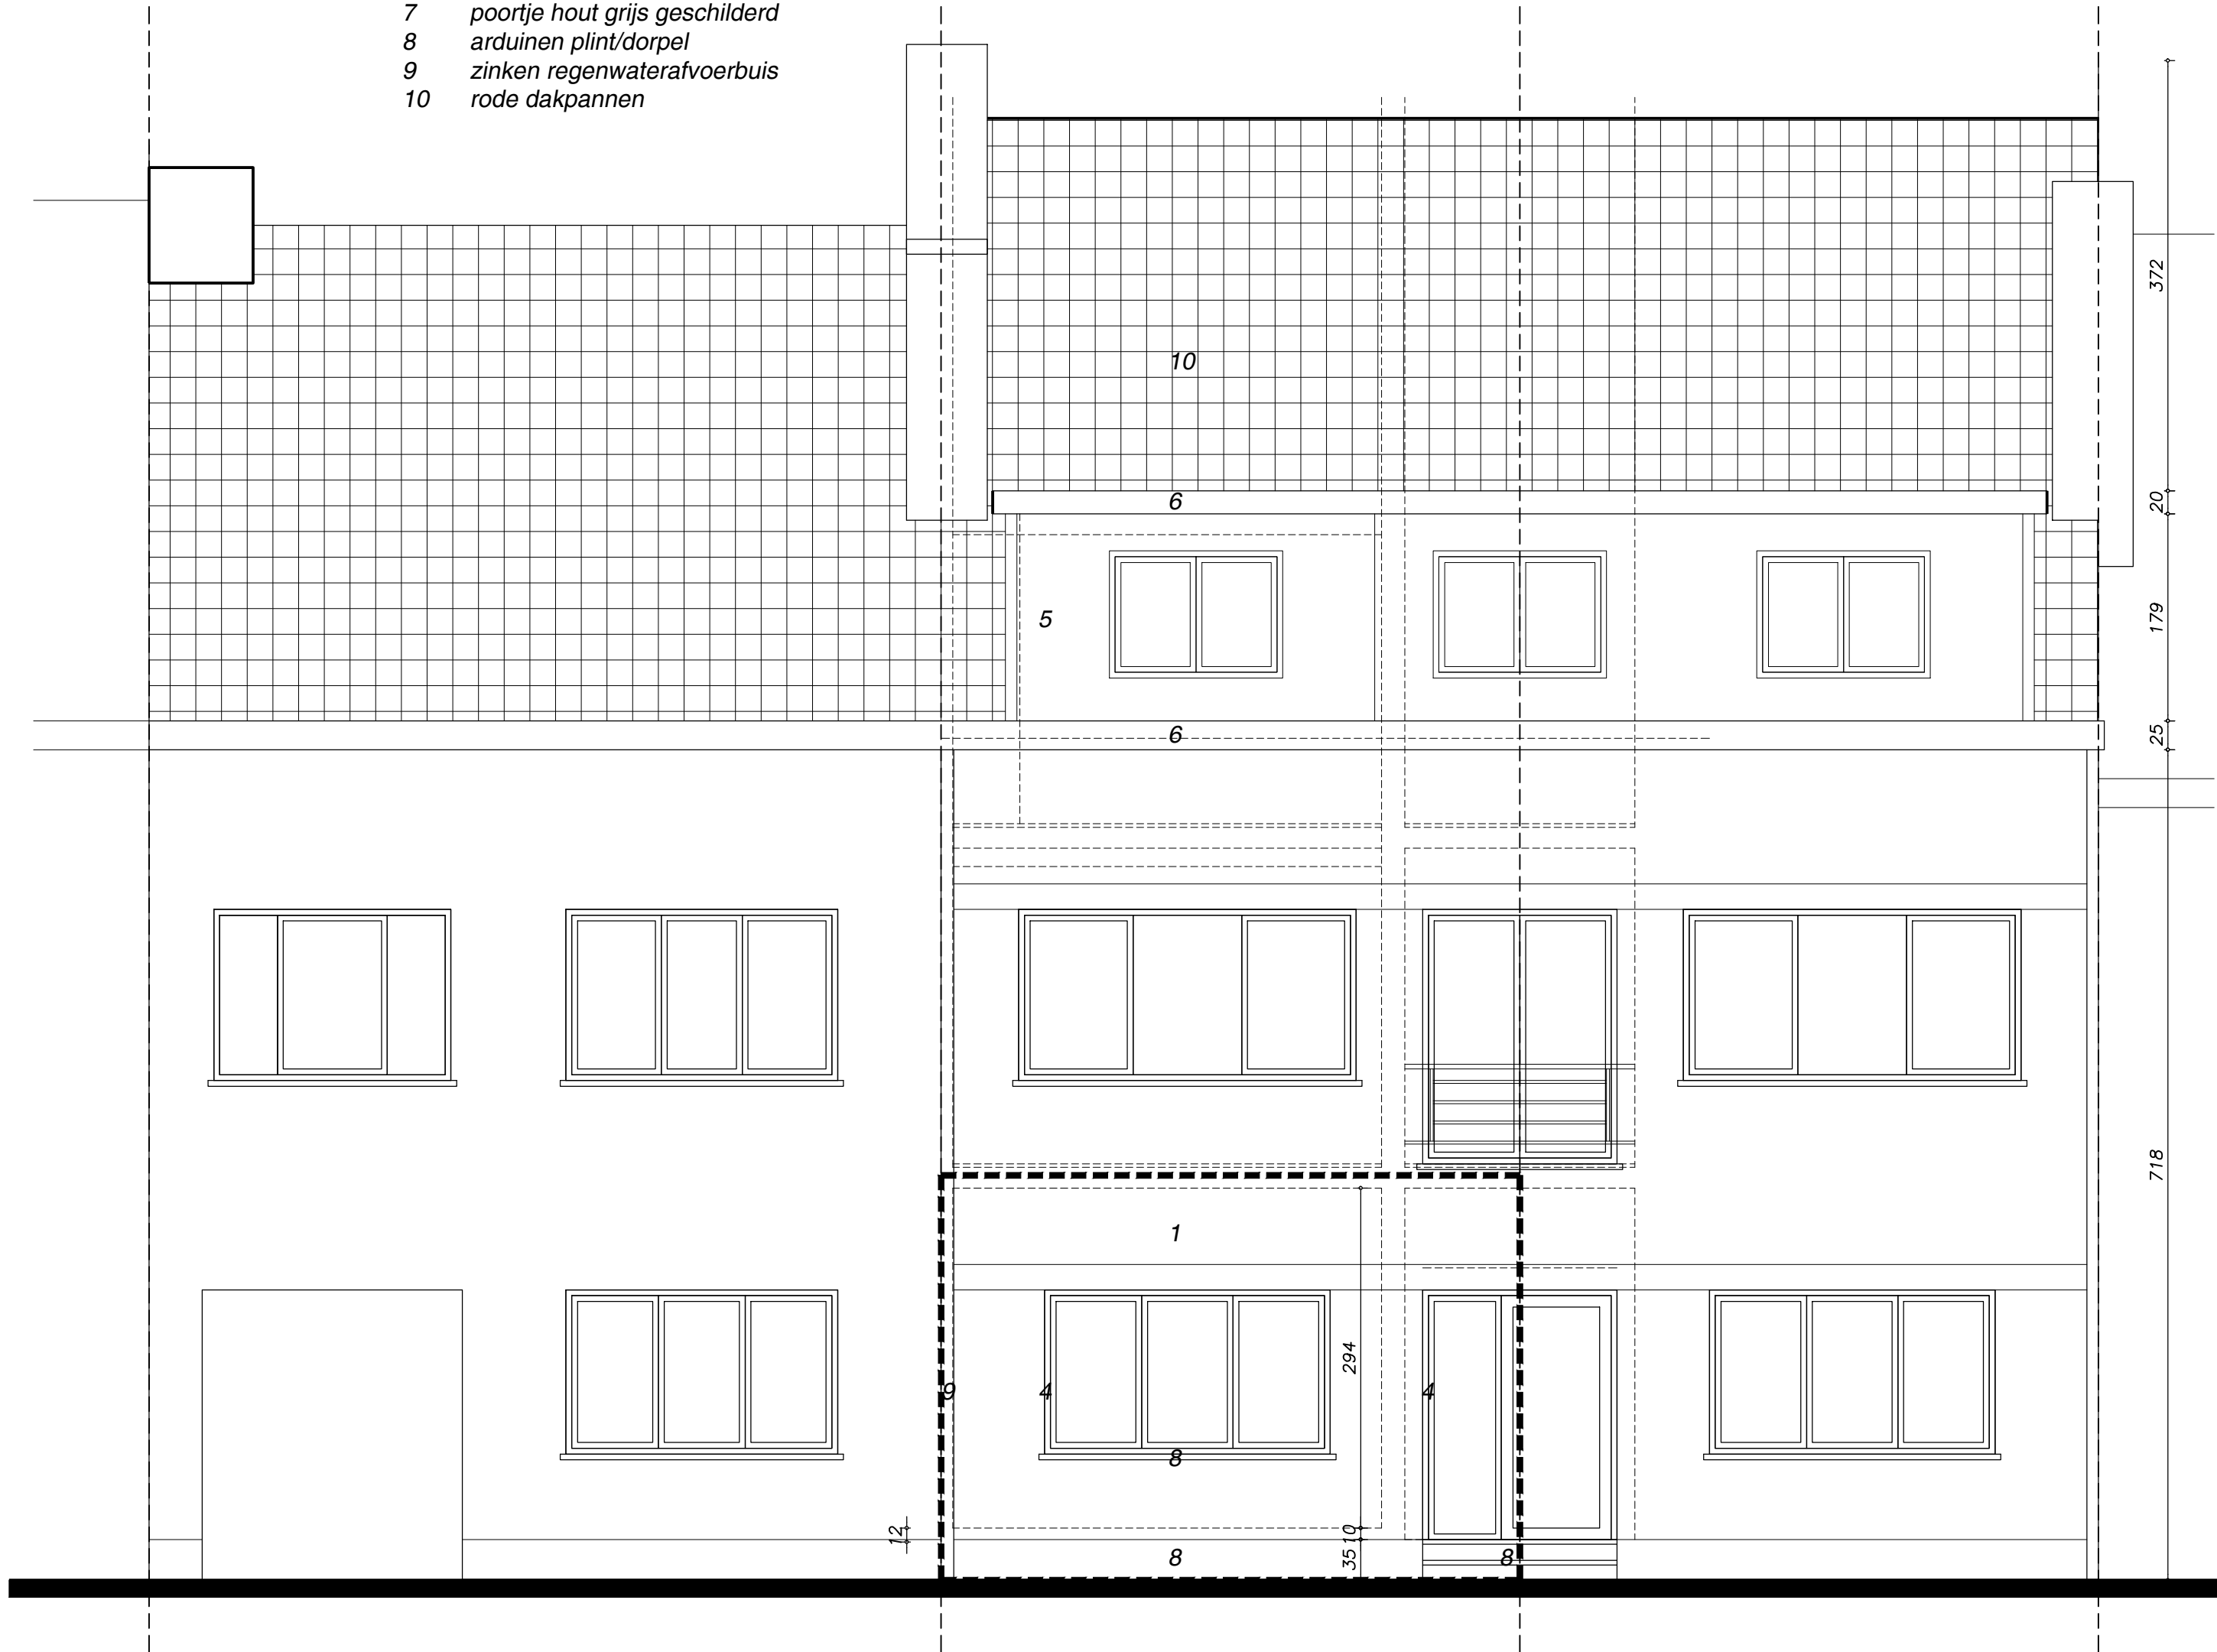

VOORGEVEL

nieuw
(ongewijzigd)

1/50

0 2.5m