


- ZIE BIJZONDERE
VOORWAARDE(N)**

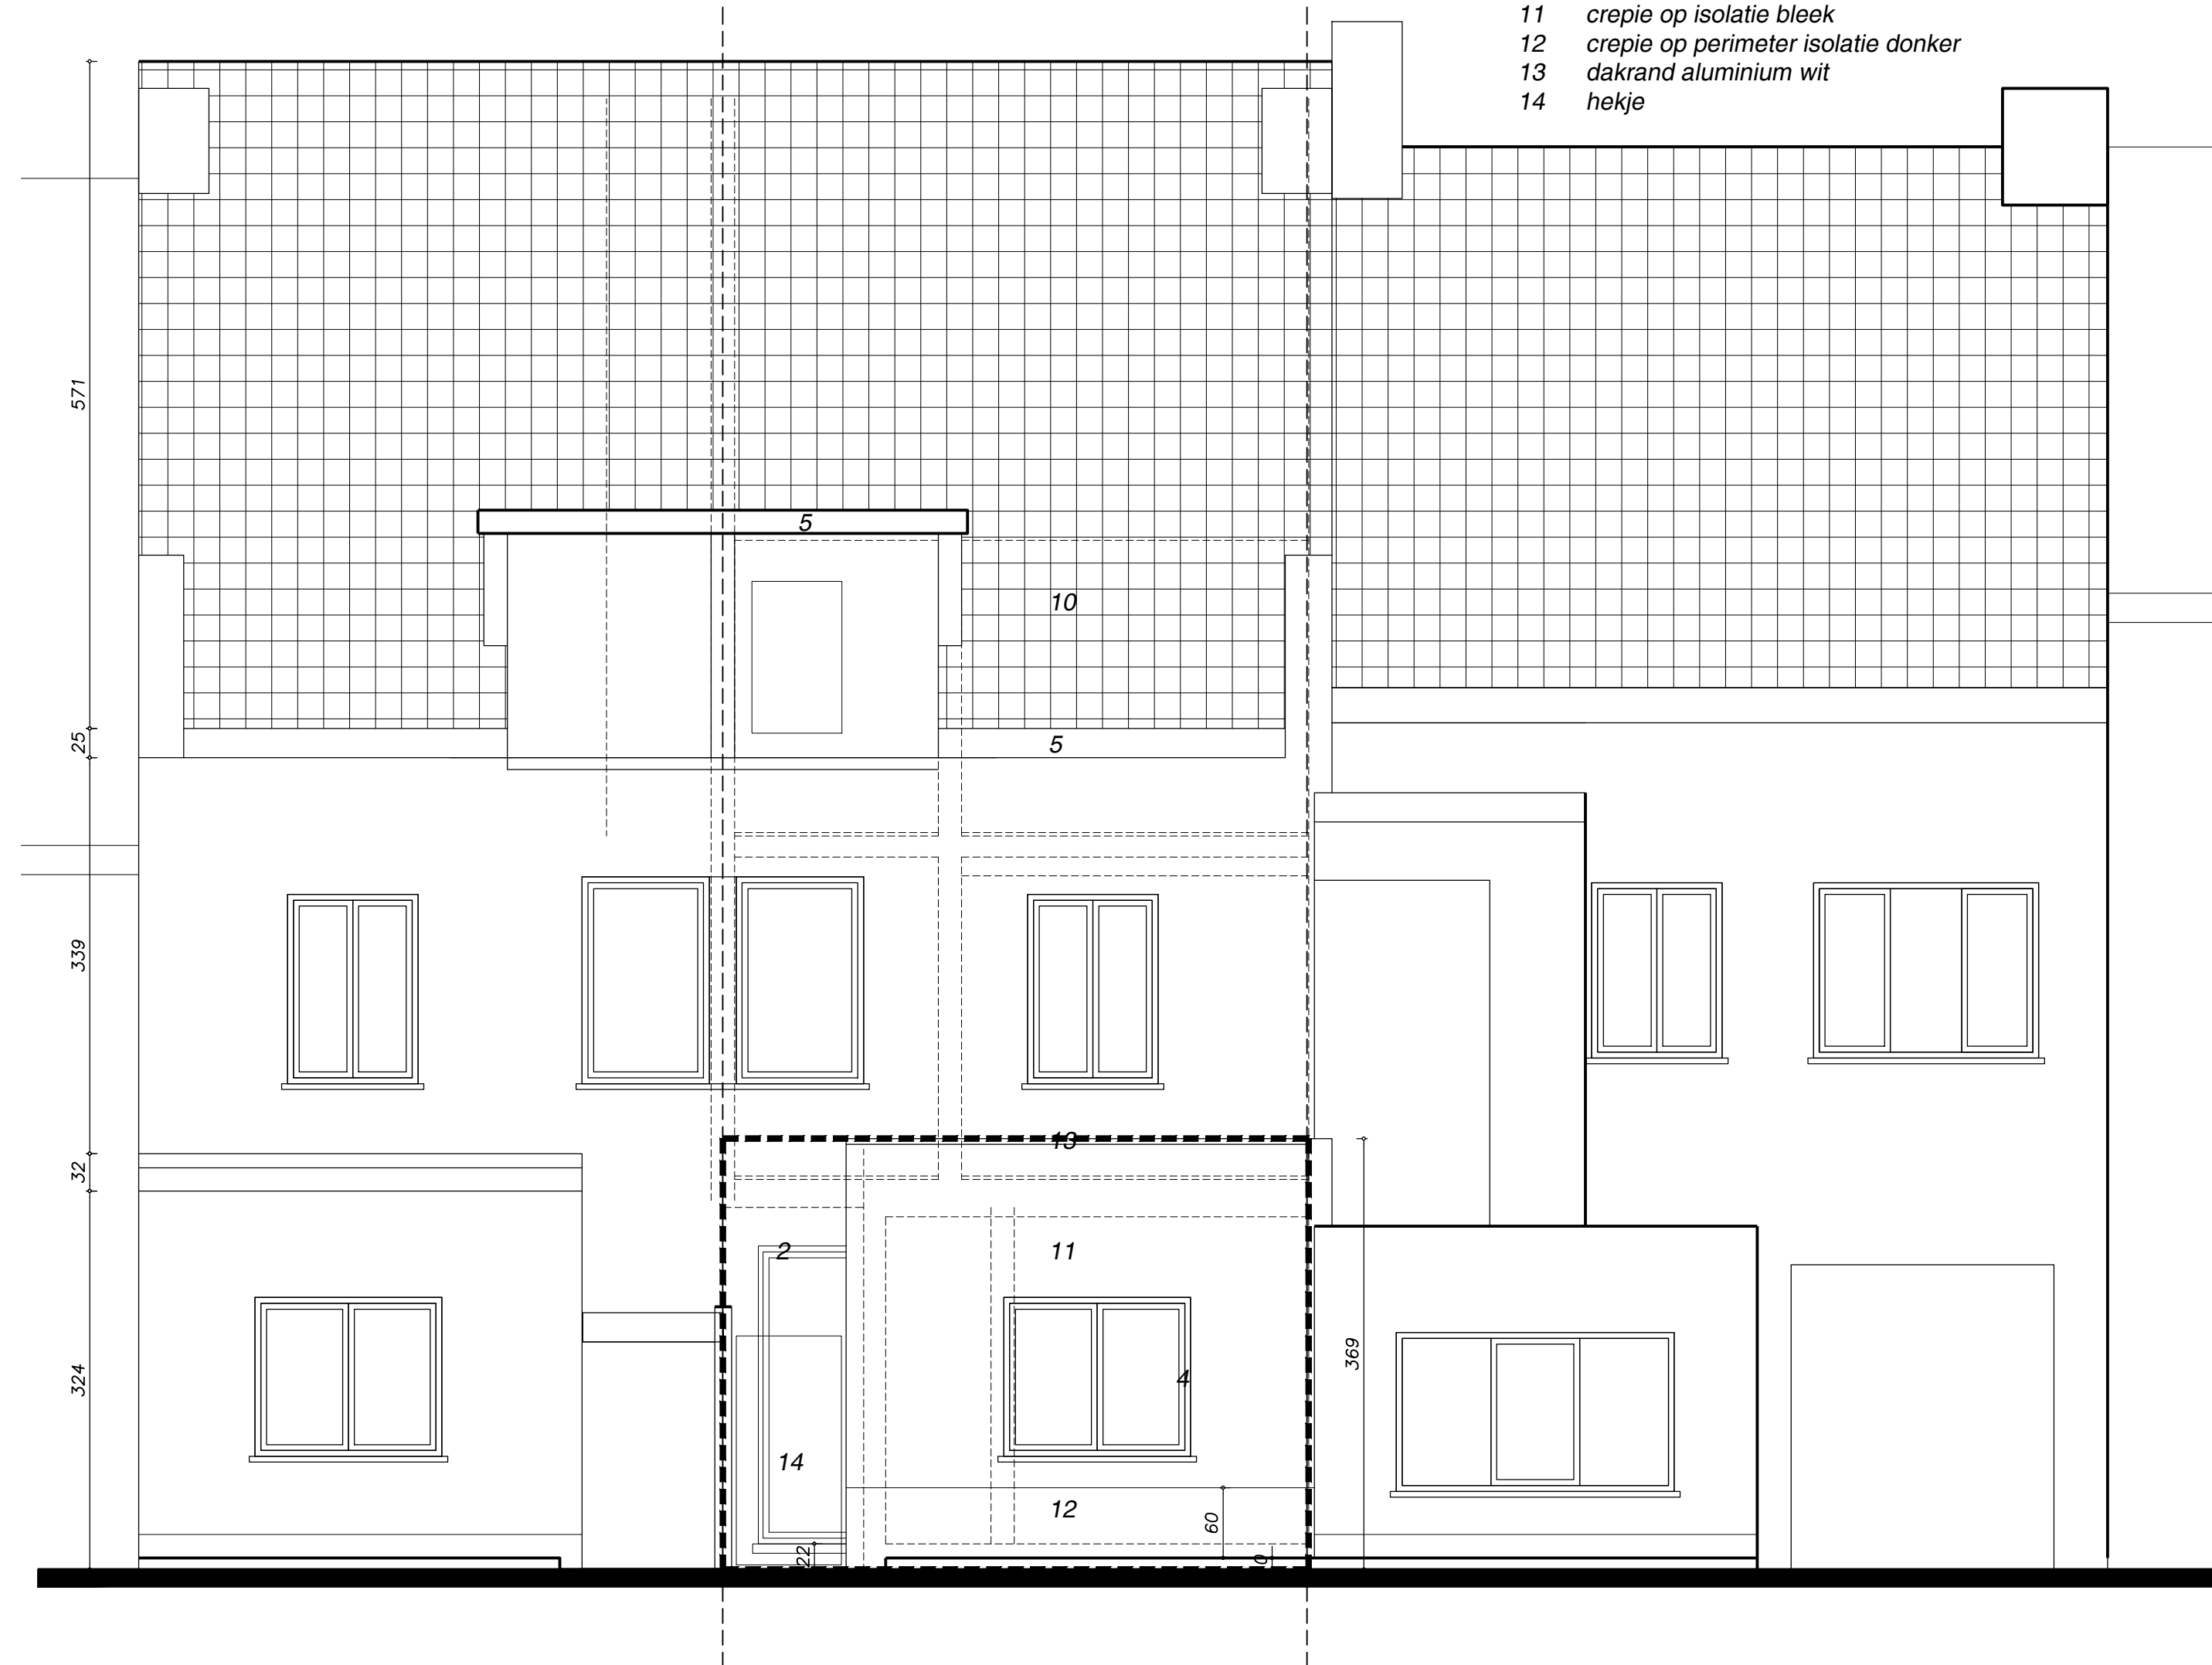

nieuw

1/50

