


ZIE BIJZONDERE
VOORWAARDE(N)

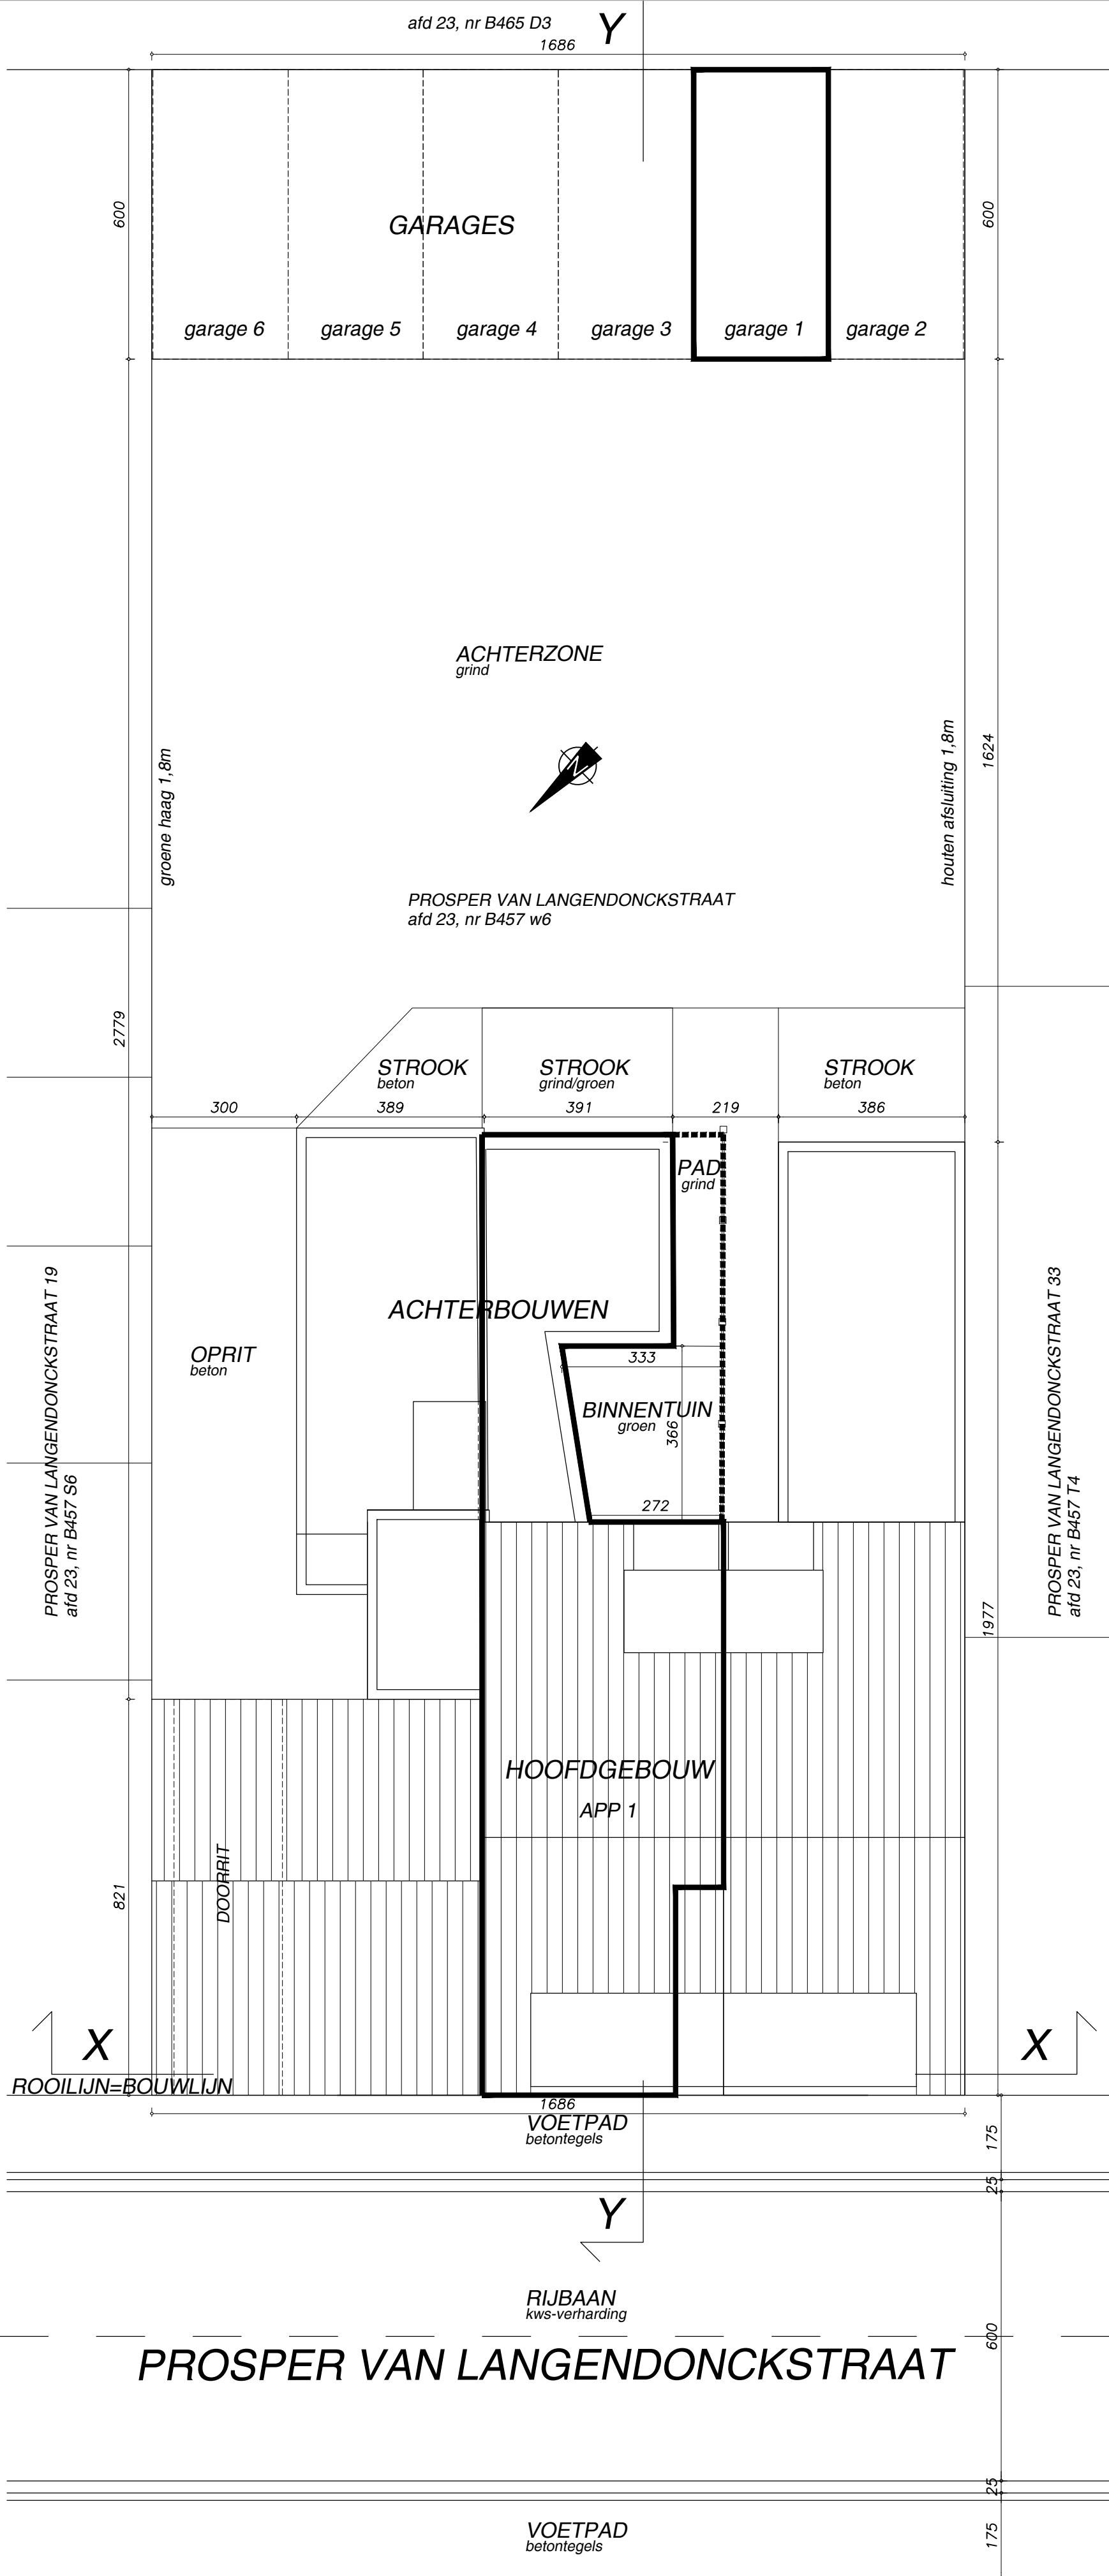

INPLANTINGSPLAN
nieuw 1/100

0 5m